


NORD

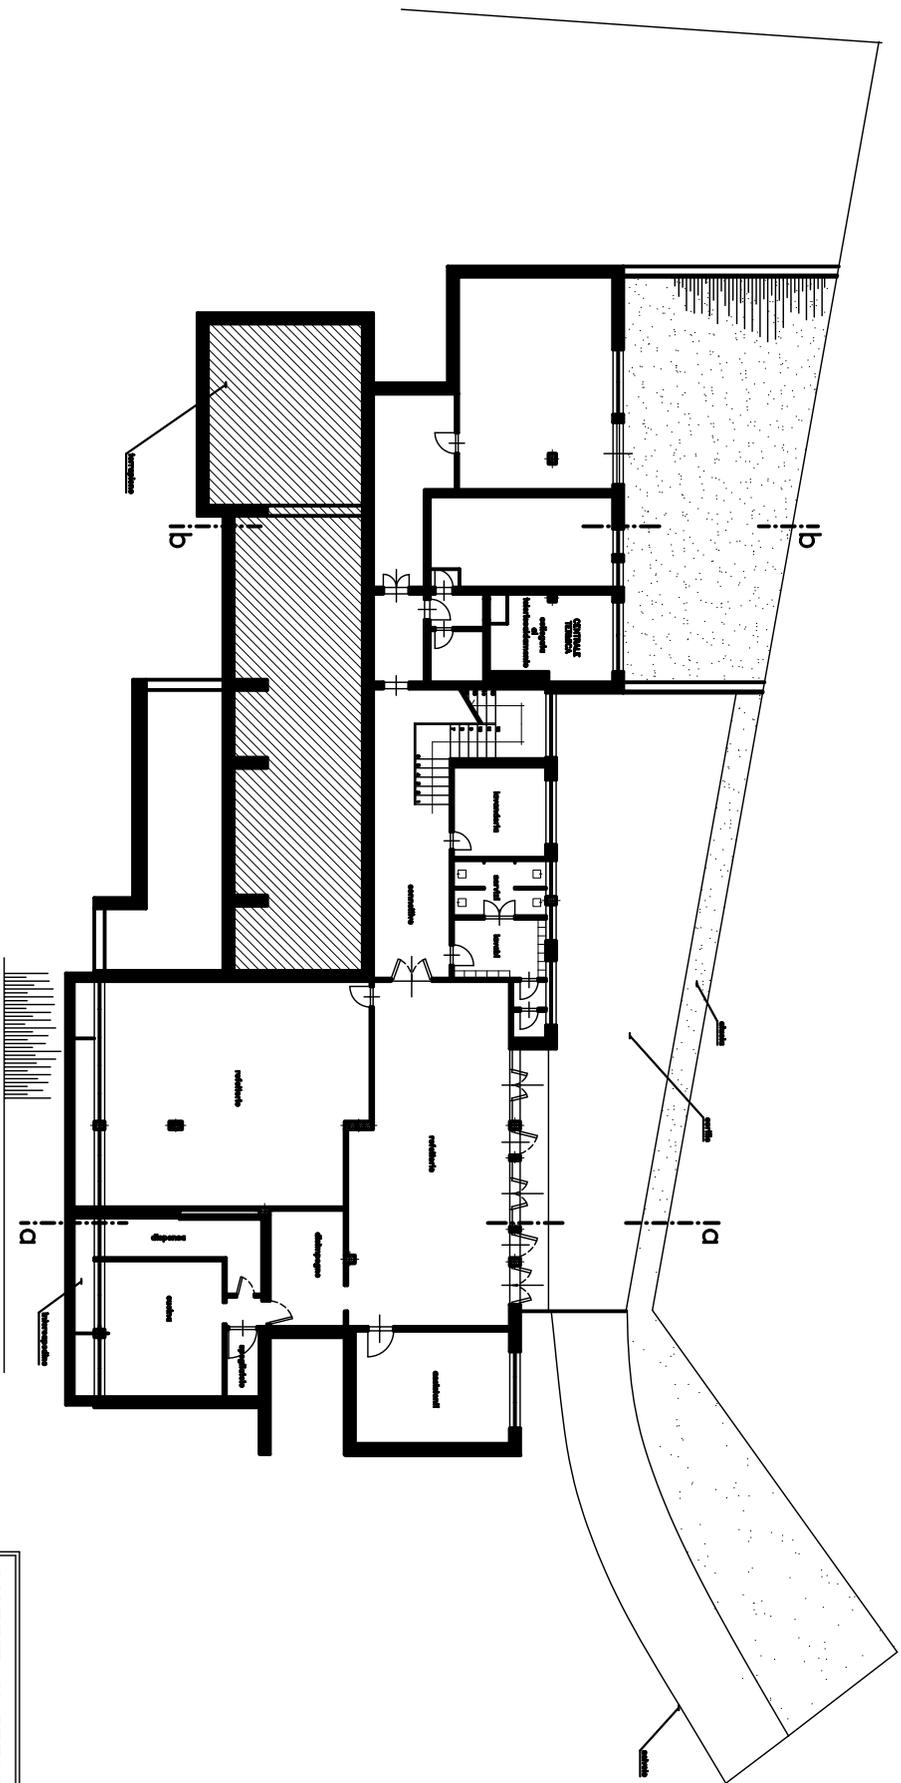

Pianta Piano Seminterrato scala 1:100



N.B.: Tutte le misure ricondotti dall'elaborato grafico sono indicative, pertanto dovranno essere verificate.

COMUNE di BRESCIA  SERVIZIO SERVIZI CIMITERIALI	
EDIFICIO: Materna 'BETTINZOLI' Via Teoceno, 16	
PROGETTO: SCALE: 1:100 DATA: Marzo 2003 AUT.: [signature]	OGGETTO: - PIANTA SEMINTERRATO -
TAVOLA: 2	
Proprietari:	
CANTIERE CIMITERIALE	
CANTIERE CIMITERIALE P.le dell'Industria, 11 37060 S. Giovanni Lupatoto (VI)	