



NORD

Pianta Primo Piano scala 1:100

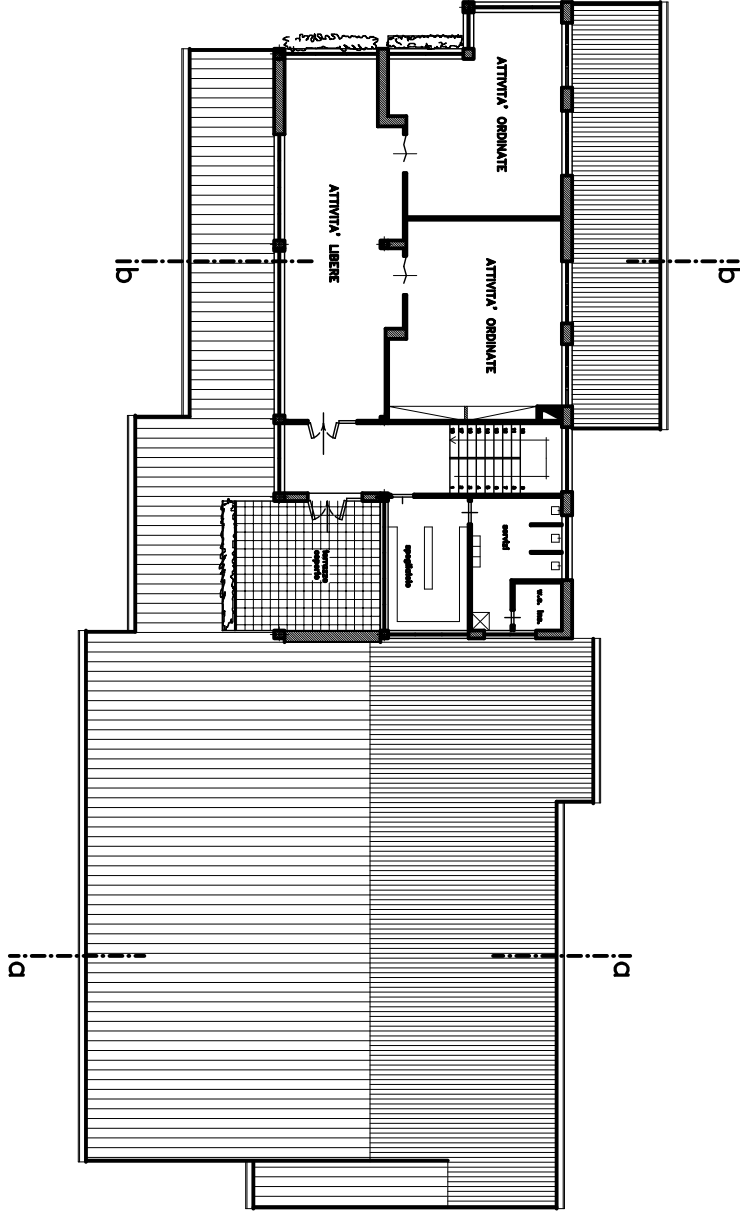

COMUNE DI BRESCIA

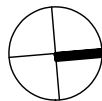

ARMANDO TESTA CONSULTING

EDIFICIO:

Materna 'BETTINZOLI'
Via Teccena, 16

SCALA:

1:100

DATA:

Marzo 2003

MOD.

OGGETTO:

- Pianta Piano Primo -

Progettista:

CONFERMA AUTENTICA
Firma del progettista
in data 12/03/2003

TAVOLA:

4