


Pianta Piano Terra scale 1:100

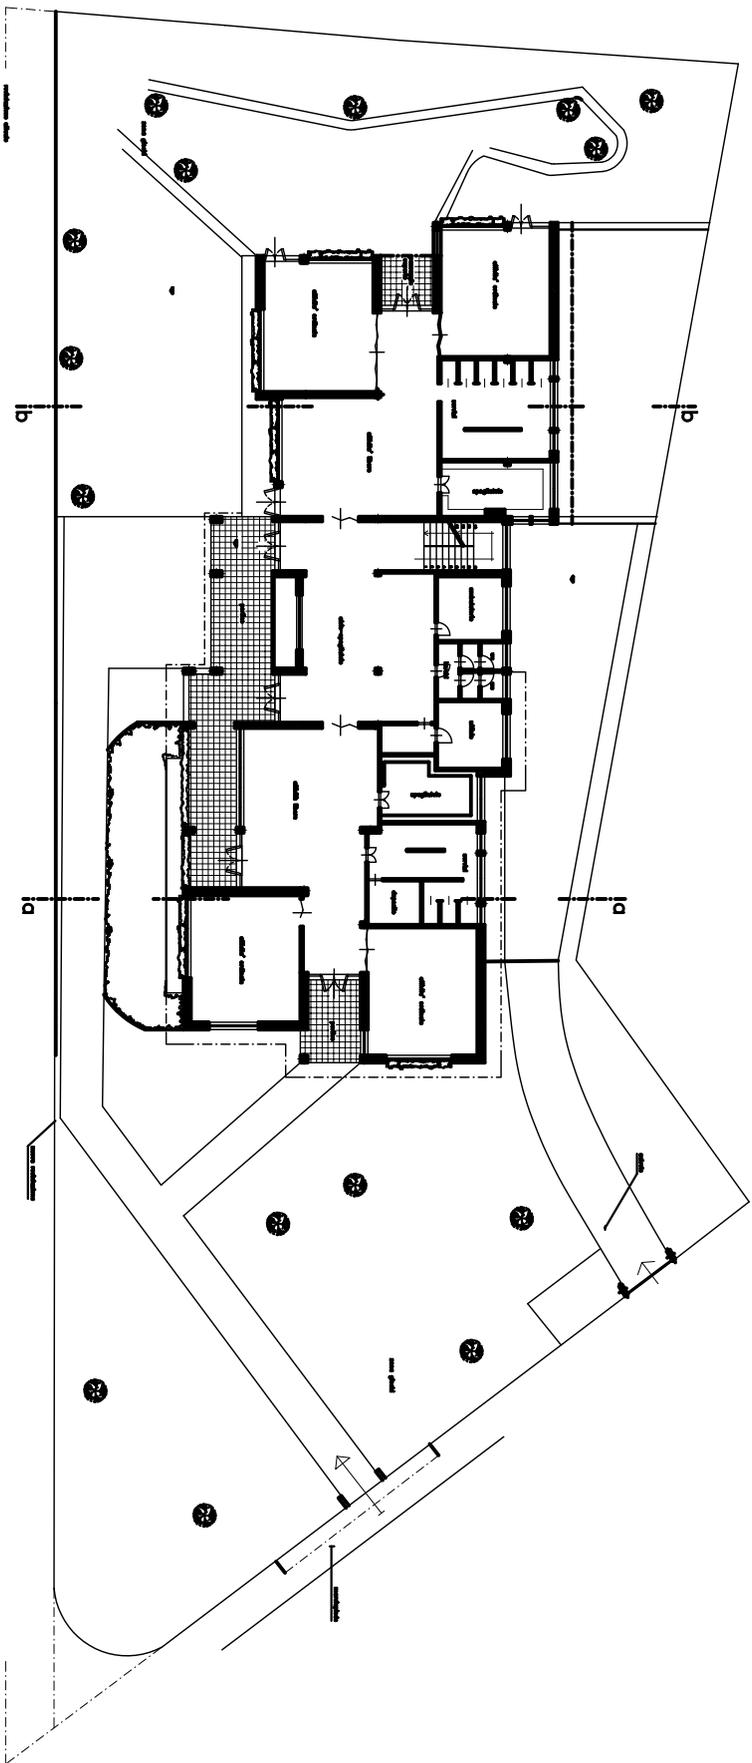

Tutti i diritti di natura riservata dell'adempimento grafico sono riservati, peraltro espressamente riservati.

CONSORZIO DI BRESCELA  **GRUPPO CONSULENZA**

EDIFICIO: **MATERIA "BETTINZOLI"**

VIA VERONICA, 10

QUARTIERE: **PIANTA PIANO TERRA**

PROGETTO: **11/00**

DATA: **19/02/2000**

3

Scale: 1:100
 1:500
 1:2000
 1:5000