


PIANTA PIANO PRIMO
— scala 1:100 —

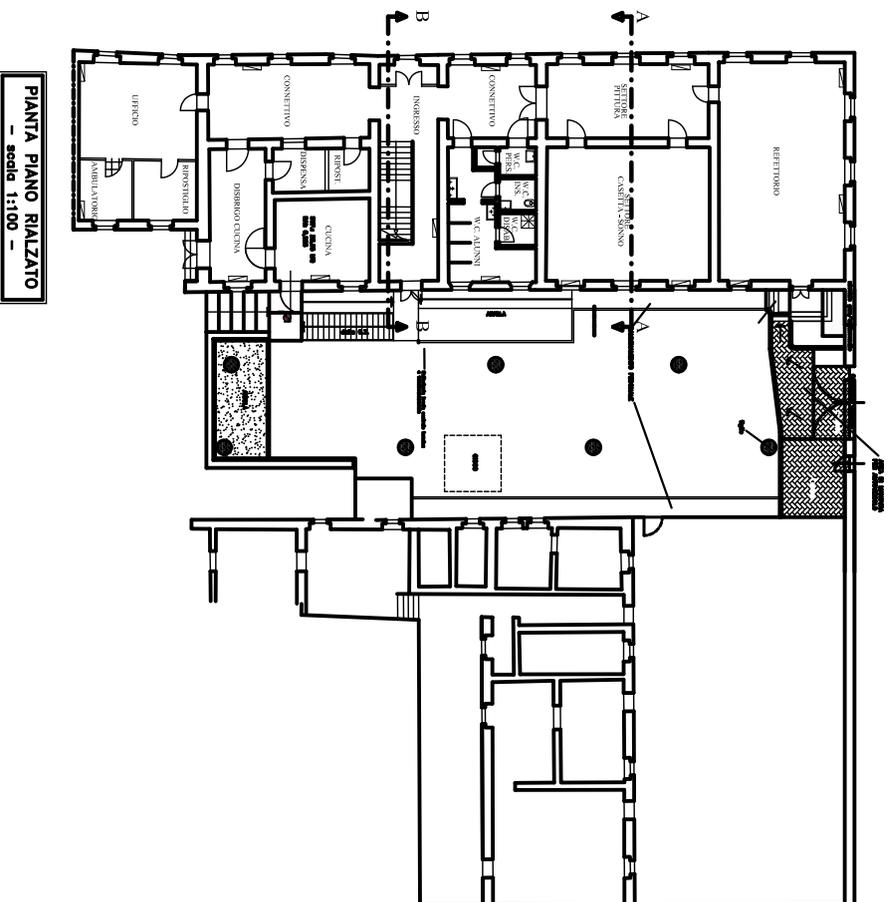

PIANTA PIANO RIALZATO
— scala 1:100 —

ALA Terra in natura conservata dall'edificazione grazie alla sua struttura, pertanto nessuna opera correttiva.

CONTORE di BEBECIA  **GRUPPO EDILIZIO CONSORTILE**

Materna 'CARSONI'
Via 7^{ma} Aprile

PROGETTO: **PIANO TERRA**
— PIANO PRIMO

Scala: 1:100
Data: Marzo 2003

2

PROGETTO: **PIANO TERRA**
— PIANO PRIMO