


**PIANTA PIANO TERRA**  
Scala 1:100

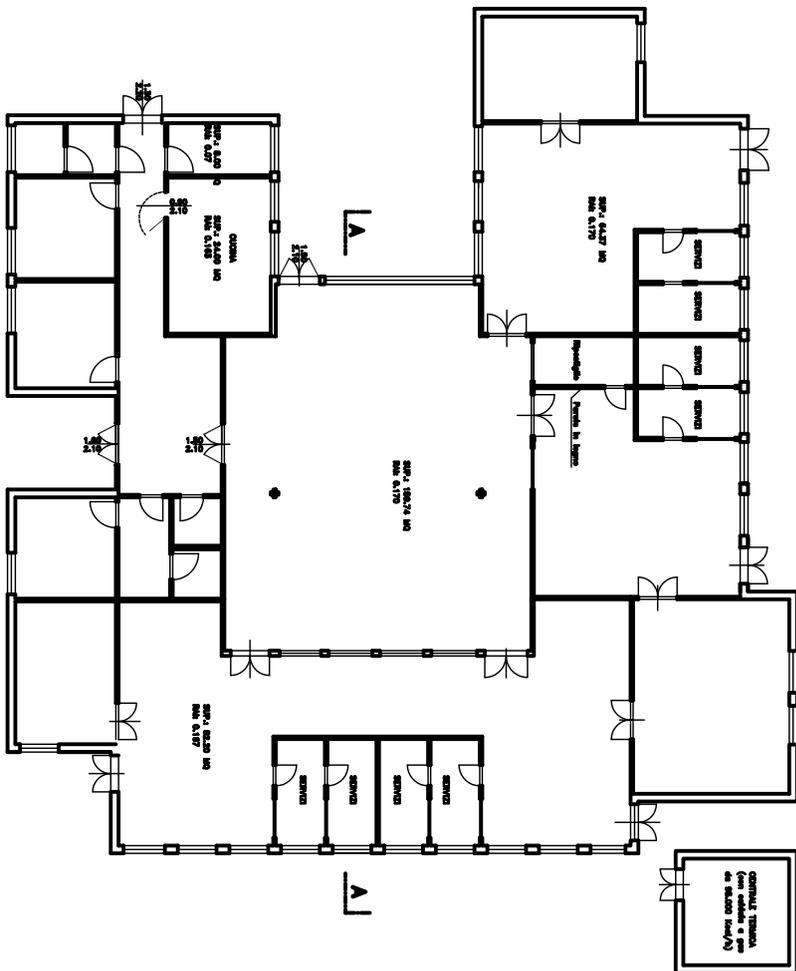

N.B.: Tutte le misure rilevabili dall'adornamento grafico sono indicative, pertanto dovranno essere verificate.

	<b>COMUNE DI BRESCIA</b>		<b>SERVIZIO TECNICO CONSULENZA</b>
	<b>Edificio:</b> <b>Materna 'COLLODI'</b> Via Ereolani, 34		
	<b>Scala:</b> 1:100	<b>OGGETTO:</b> PIANO TERRA	
<b>DATA:</b> Luglio 1999	<b>PROGETTISTI:</b> [Blank space for project names]		
<b>NUMERO:</b> 2	<b>CONFERMA AUTENTICA</b> [Blank space for stamp/signature]		