




PROSPETTO OVEST

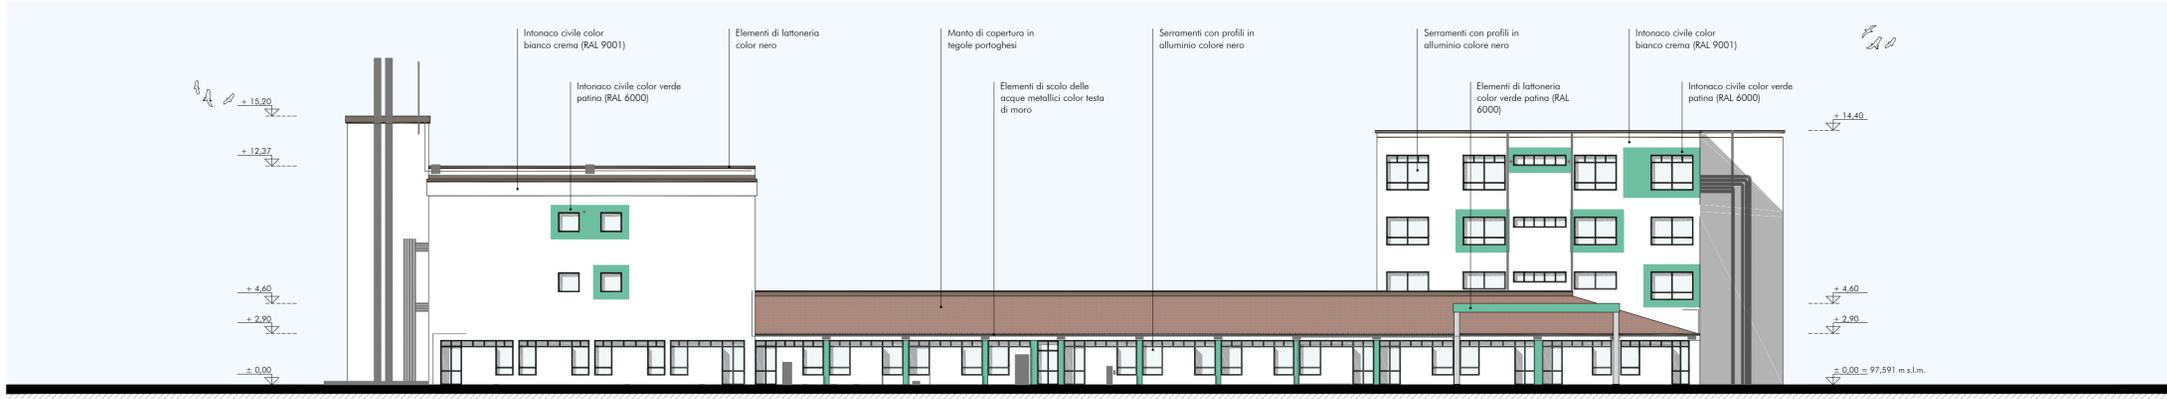


PROSPETTO NORD

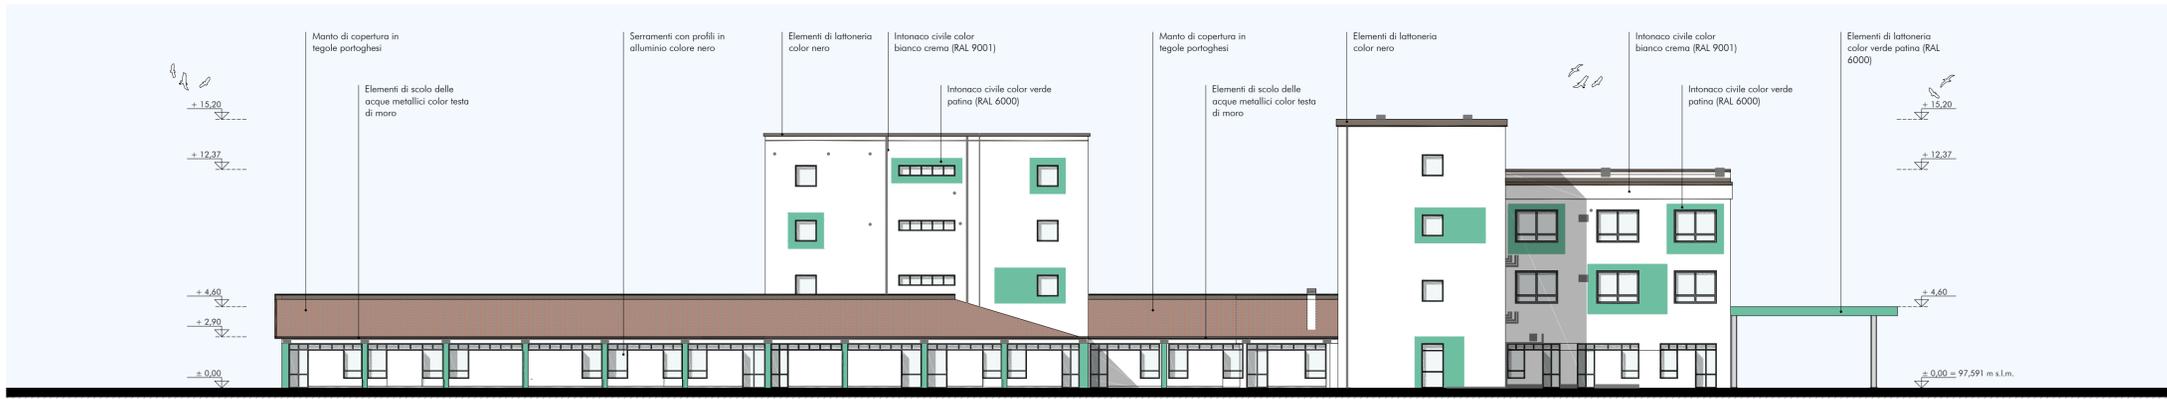


PROSPETTO EST

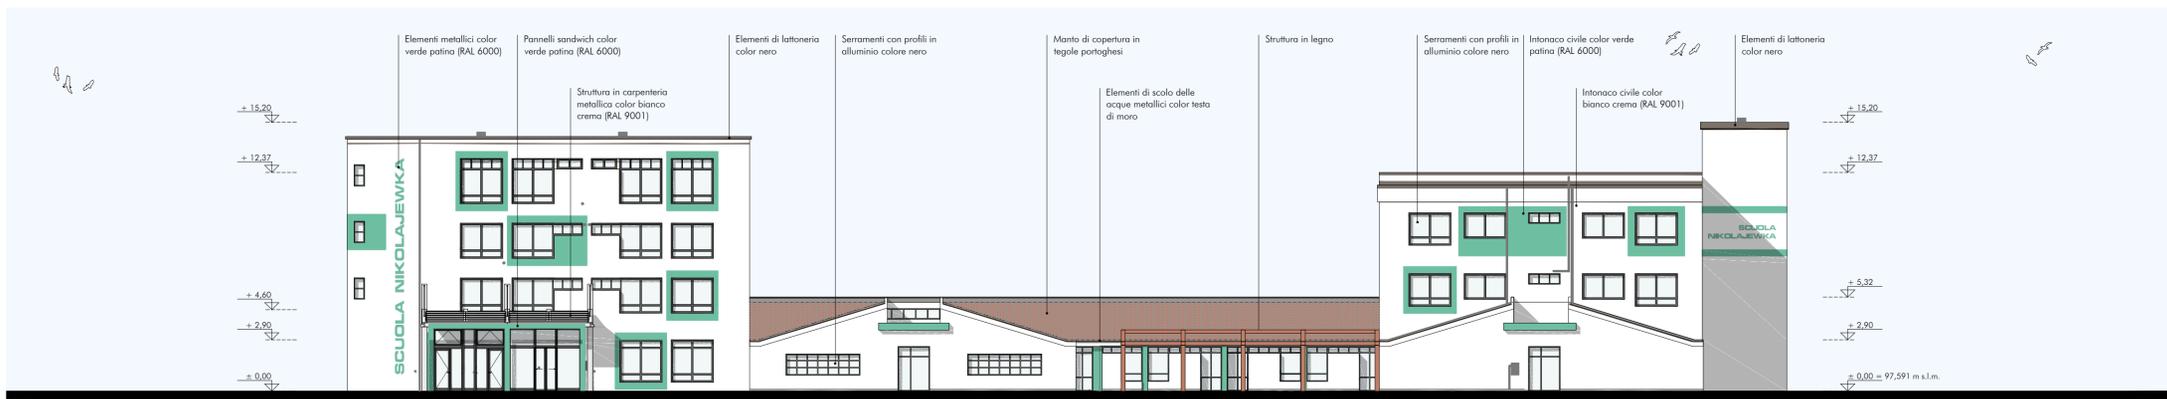

PROSPETTO SUD

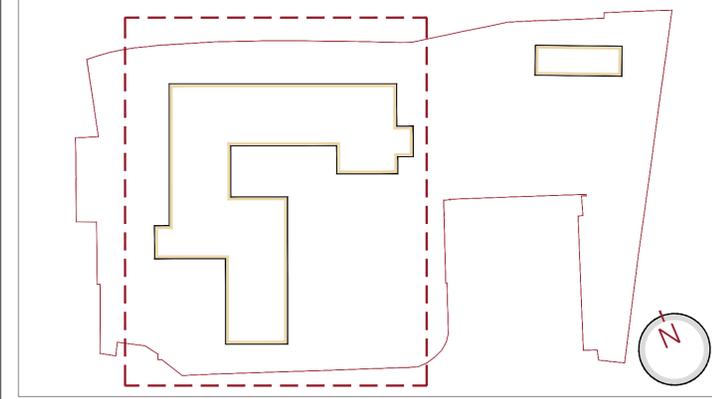

COOPERATIVA SOCIALE NIKOLAJEWKA ONLUS - FONDAZIONE SCUOLA NIKOLAJEWKA ONLUS

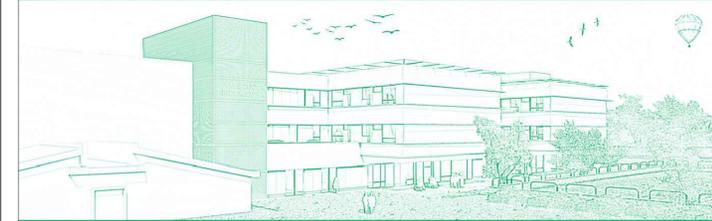

Ristrutturazione e ampliamento del complesso "SCUOLA NIKOLAJEWKA"

Committente
COOPERATIVA SOCIALE NIKOLAJEWKA ONLUS
Via Nikolajewka 15, I-25133 Brescia BS
info@nikolajewka.it - tel. +390302006353

Progettazione architettonica e tecnologica
ing. MATTEO BRASCA
collaboratori:
ing. Gaia Laura Brasca, Federico Lumina, Eliza Mutti



c/o AIACE srl Società di ingegneria
Via Irlarione Rancati 29, I-20127 Milano MI
matteo.brasca@aiace-srl.it - tel. +390258313453

Progettazione strutture
ing. OSCAR LUIGI PAGANI
collaboratori:
ing. Francesca Malgorani, ing. Narghes Doust



AIACE srl Società di ingegneria
Via Irlarione Rancati 29, I-20127 Milano MI
info@aiace-srl.it - tel. +390258313453

Progettazione impianti elettrici, idrotermosanitari, meccanici, trattamento e smaltimento acque reflue
Progettazione e antincendio
ing. MAURO MASSARI



collaboratori:
p.i. Daniele Bianchi, p.i. Dario Cantaboni
BRESCIA PROGETTI srl Società di Ingegneria
Viale Corsica 182, I-25125 Brescia BS
info@brescia-progetti.it - tel. +390302422459

Coordinamento per la sicurezza in fase di progettazione
ing. MATTEO BRASCA

PIANO ATTUATIVO

| | | |
|-------------------|----------------|-----------|
| FASE DI PROGETTO: | | ESECUTIVO |
| OGGETTO: | | PE.A. |
| STATO DI FATTO: | | 103 |
| PROSPETTI: | | |
| DATA: 2016/08/31 | SCALA: 1:200 | |
| DISEGNATO: Flu | COMMESSA: 2972 | |

| REVISIONE | NOTA | DATA |
|-----------|---|------------|
| REV 01 | Assunzione Associazione Progettista - 08/08/2016 dal 26/03/2016 P.D. n. 4485/2014 | 26/03/2016 |
| REV 02 | | |
| REV 03 | | |
| REV 04 | | |
| REV 05 | | |
| REV 06 | | |