


AREA DI INTERVENTO: 4.034 MQ

DESTINAZIONI D'USO

- ① LOCALE TECNICO
- ② CUCINA
- ③ DEPOSITO
- ④ VANO SCALA
- ⑤ PALESTRA
- ⑥ INGRESSO
- ⑦ TEATRO
- ⑧ AULA
- ⑨ UFFICIO
- ⑩ DORMITORIO

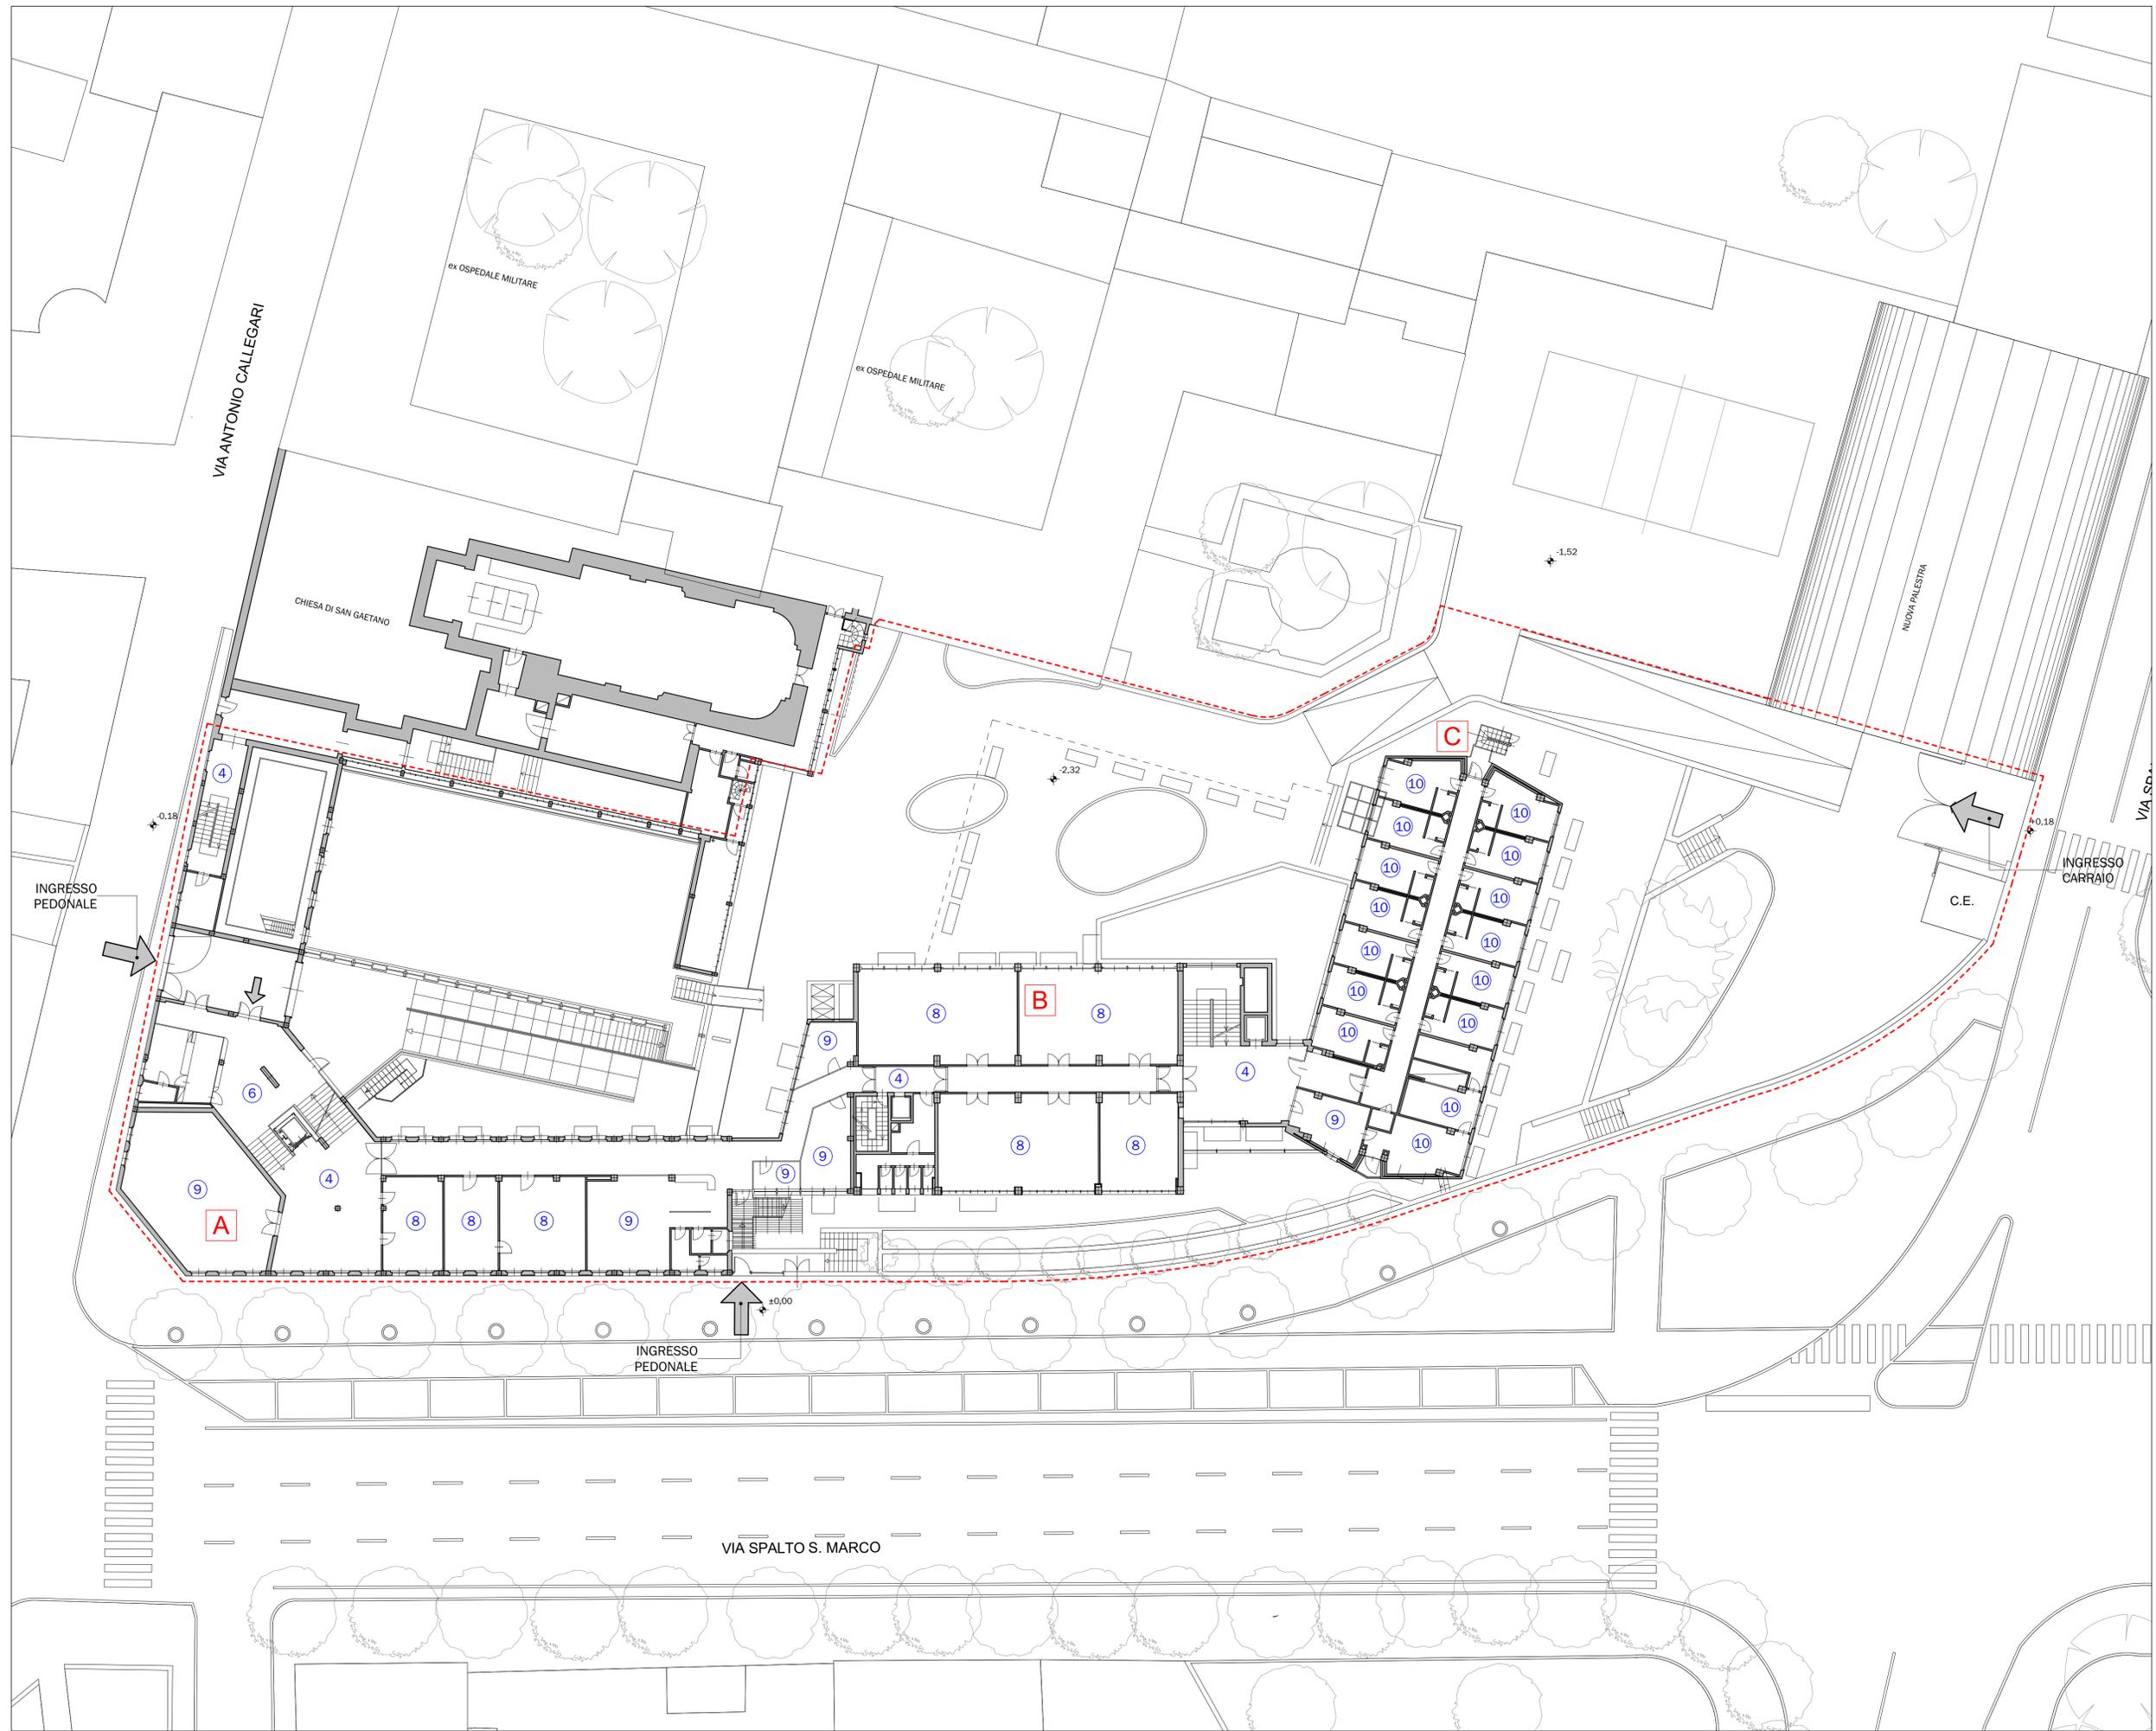

PROVINCIA SANT'ANTONIO DEI FRATI MINORI
 Via Guido Guinizelli 3
 BOLOGNA

FRANCISCANUM srl
 Via Fermi, 7
 25087 - Salò(BS)

PROGETTO
NUOVO COMPLESSO RESIDENZIALE "FRANCISCANUM"
 Via Callegari 11, Brescia

PIANO ATTUATIVO

RIFERIMENTO 20-22

TAVOLA

GRAFICO DI RILIEVO
 PIANTA PIANO RIALZATO

TAV. N° 05

SCALA: 1:200

STATO AGGIORNAMENTI	data
rev. n° motivo modifica	
00 CREAZIONE	11/07/2022

PROGETTAZIONE
b+ma
 ARCHITETTURA
 URBANISTICA
 INGEGNERIA

PROGETTISTA
 Arch. Fausto Baresi
 Ing. Riccardo Manfredi
 Arch. Guillermo Arnaudo

B+M Associati srl
 Viale Duca degli Abruzzi 103
 25124 - Brescia
 tel 030398499 - fax 0303387659
 e-mail info@bmaari.it
 sito web www.bmaari.it