



PIANTA PIANO INTERRATO

1:200

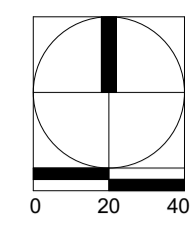

AREA DI INTERVENTO: 4.034 MQ

| DESTINAZIONI D'USO | |
|--------------------|----------------|
| 1 | CANTINA |
| 2 | LOCALE TECNICO |
| 3 | AUTORIMESSA |
| 4 | VANO SCALA |
| 5 | TERRAZZO |
| U | UFFICIO |
| R | RESIDENZA |

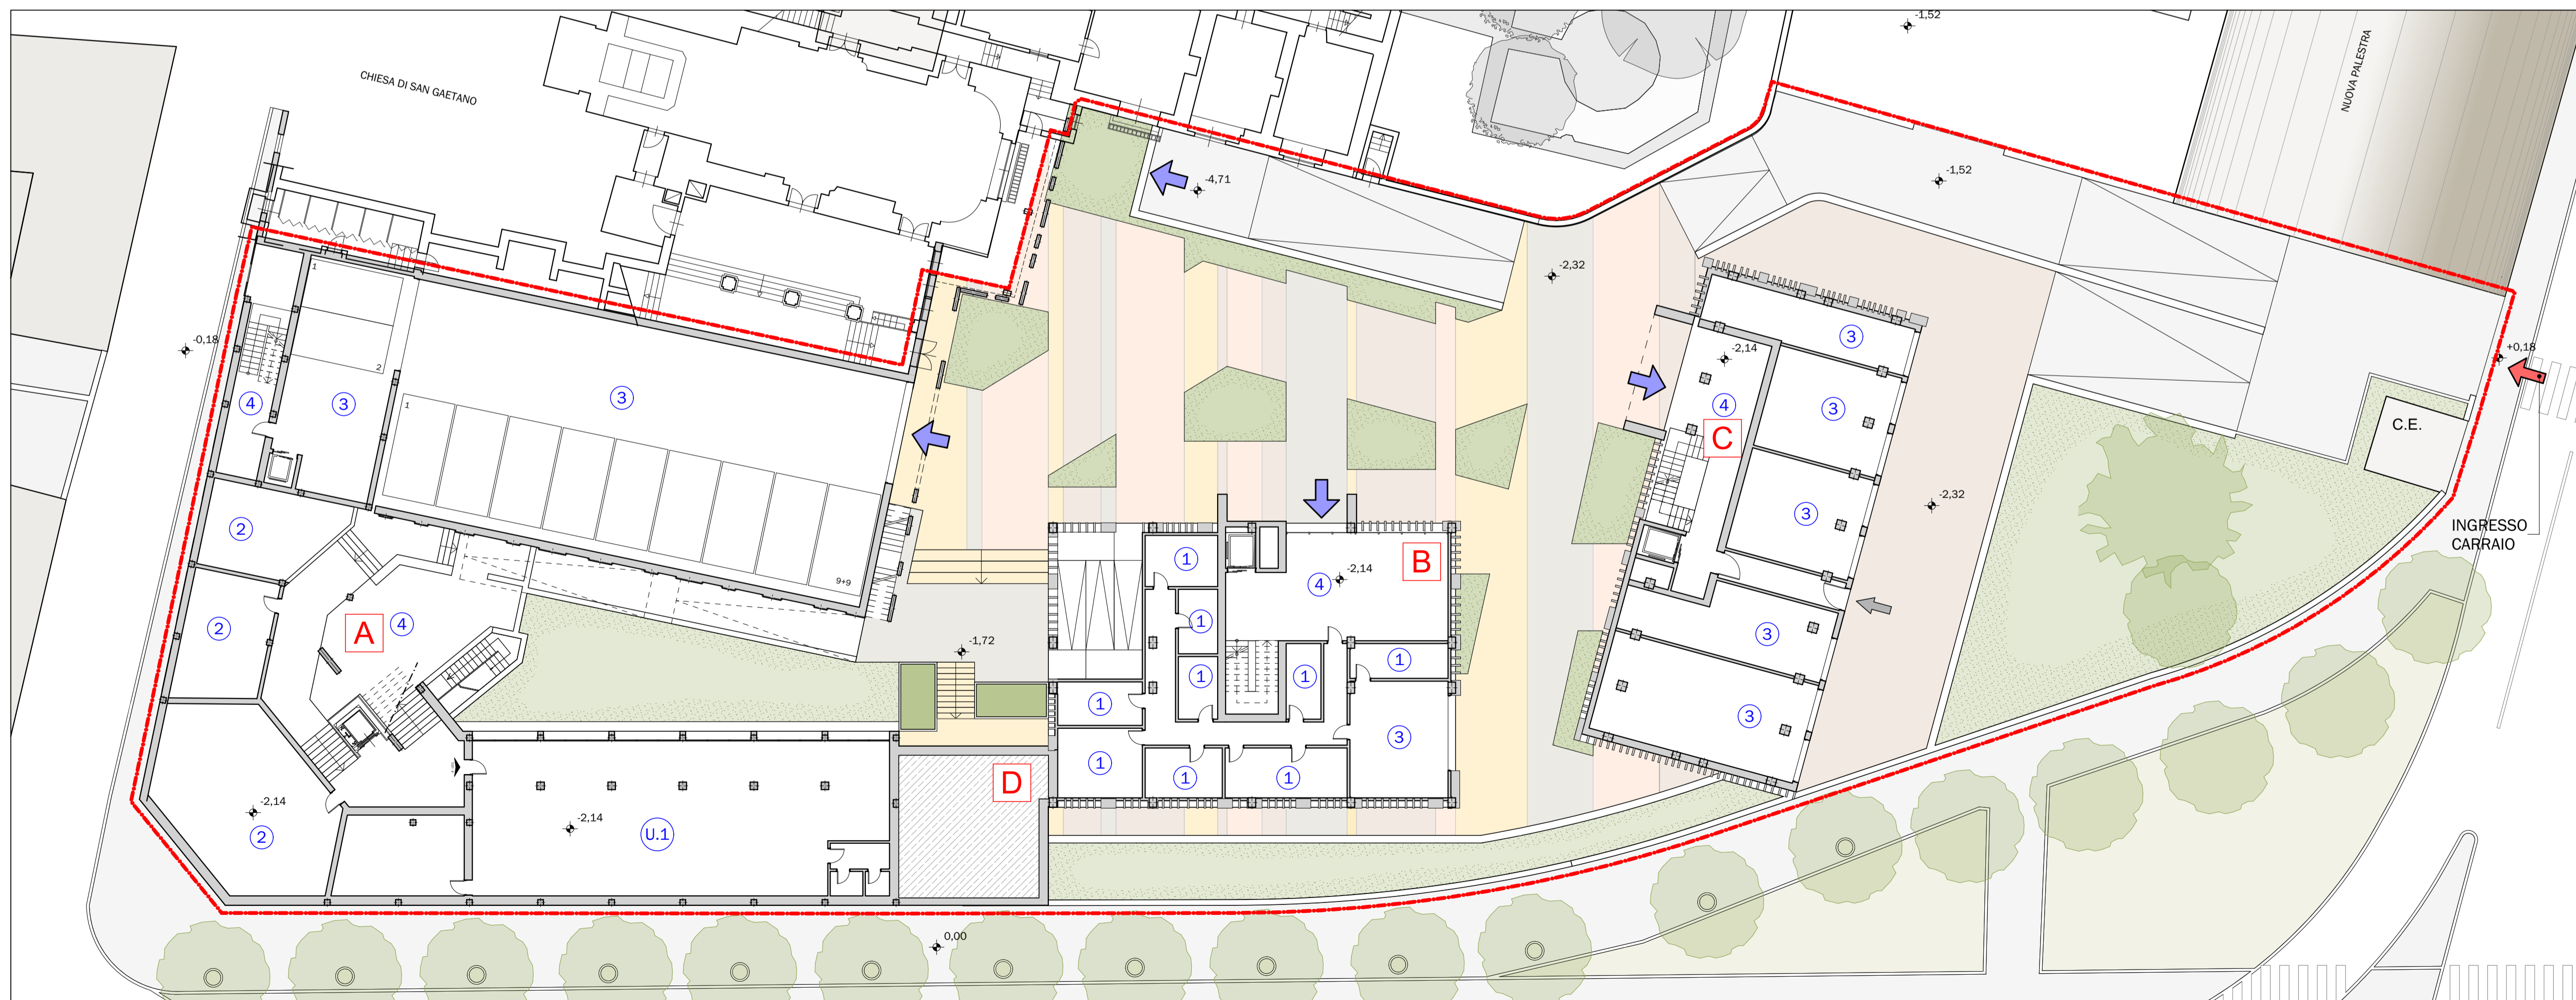

PIANTA PIANO QUOTA CORTILE

1:200

**PROVINCIA SANT'ANTONIO
DEI FRATI MINORI**
Via Guido Guinizelli 3
BOLOGNA

FRANCISCANUM srl
Via Fermi, 7
25087 - Salò(BS)

PROGETTO
**NUOVO COMPLESSO
RESIDENZIALE "FRANCISCANUM"**
Via Callegari 11, Brescia

PIANO ATTUATIVO

RIFERIMENTO 20-22

TAVOLA
GRAFICO DI PROGETTO
PIANTA PIANO INTERRATO; PIANTE PIANO
QUOTA CORTILE

TAV. N° **15**

SCALA: 1:200

| STATO AGGIORNAMENTI | data |
|-------------------------|------------|
| rev. n° motivo modifica | |
| 00 CREAZIONE | 11/07/2022 |

PROGETTAZIONE
b+ma
ARCHITETTURA
URBANISTICA
INGEGNERIA

PROGETTISTA
Arch. Fausto Baresi
Ing. Riccardo Manfredi
Arch. Guillermo Arnaudo

B+MAssociati srl
Via Duca degli Abruzzi 103
25124 - Brescia
tel 030398499 - fax 0303387659
e-mail info@bmaari.it
sito web www.bmaari.it