



PIANTA PIANO QUINTO

1:200

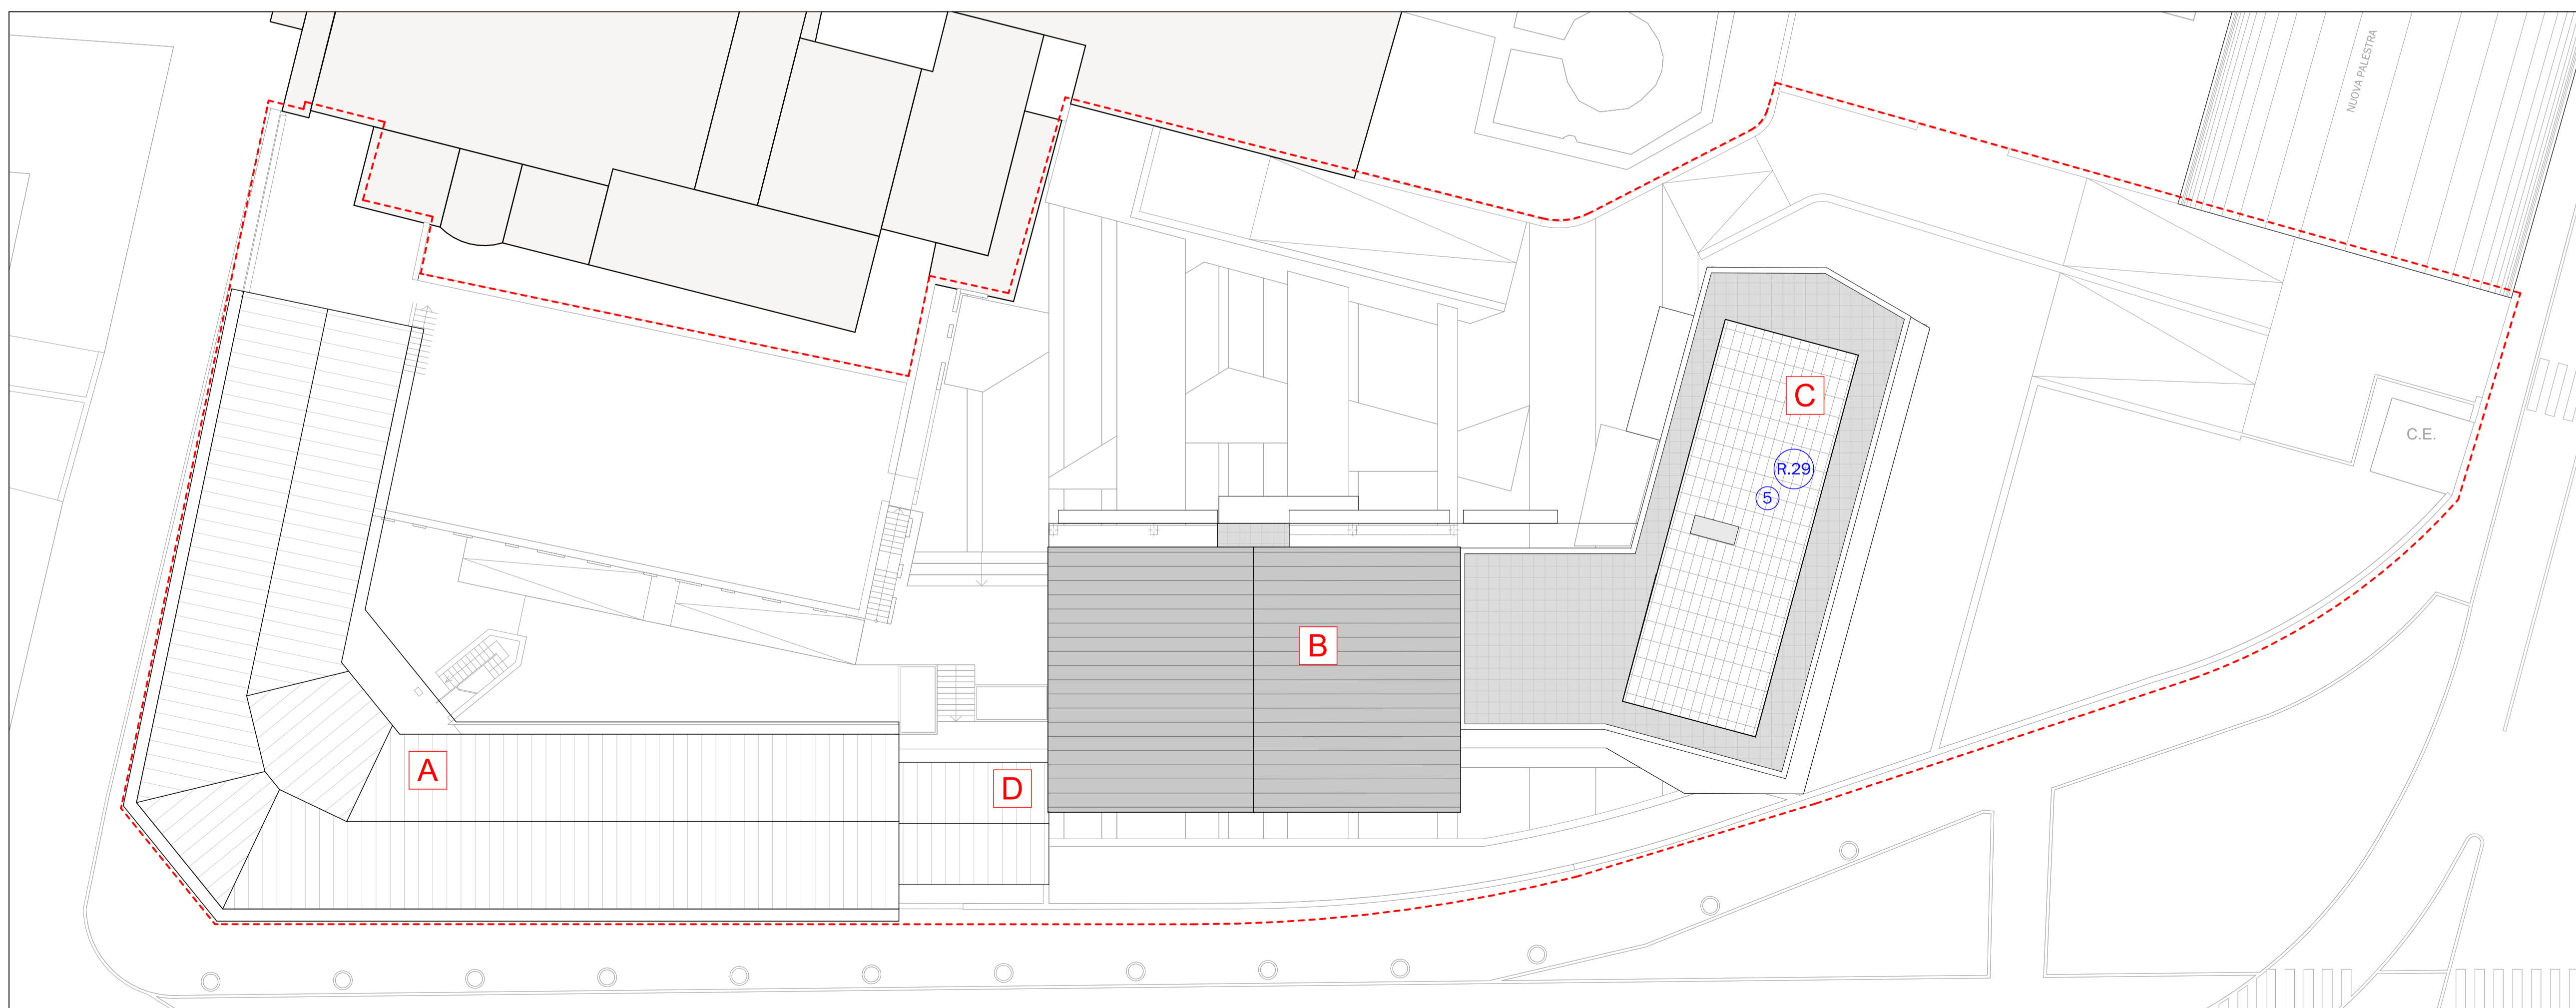

PIANTA PIANO COPERTURA

1:200

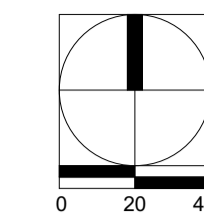

AREA DI INTERVENTO: 4.034 MQ

DESTINAZIONI D'USO

|    |                |
|----|----------------|
| 1  | CANTINA        |
| 2  | LOCALE TECNICO |
| 3  | AUTORIMESSA    |
| 4  | VANO SCALA     |
| 5  | TERRAZZO       |
| U. | UFFICIO        |
| R. | RESIDENZA      |

**PROVINCIA SANT'ANTONIO DEI FRATI MINORI**  
Via Guido Guinizelli 3  
BOLOGNA

**FRANCISCANUM srl**  
Via Fermi, 7  
25087 - Salò(BS)

PROGETTO  
**NUOVO COMPLESSO RESIDENZIALE "FRANCISCANUM"**

Via Callegari 11, Brescia

PIANO ATTUATIVO

RIFERIMENTO 20-22

TAVOLA

**GRAFICO DI PROGETTO**  
PIANTA PIANO QUINTO; PIANTE COPERTURA

TAV. N° 19

SCALA: 1:200

| STATO AGGIORNAMENTI          | data       |
|------------------------------|------------|
| rev. n°      motivo modifica |            |
| 00          CREAZIONE        | 11/07/2022 |

PROGETTAZIONE  
**b+ma**  
ARCHITETTURA  
URBANISTICA  
INGEGNERIA

PROGETTISTA  
Arch. Fausto Baresi  
Ing. Riccardo Manfredi  
Arch. Guillermo Arnaudo

**B+MAssociati srl**  
Viale Duca degli Abruzzi 103  
25124 - Brescia  
tel 030398499 - fax 0303387659  
e-mail info@bmaari.it  
sito web www.bmaari.it