


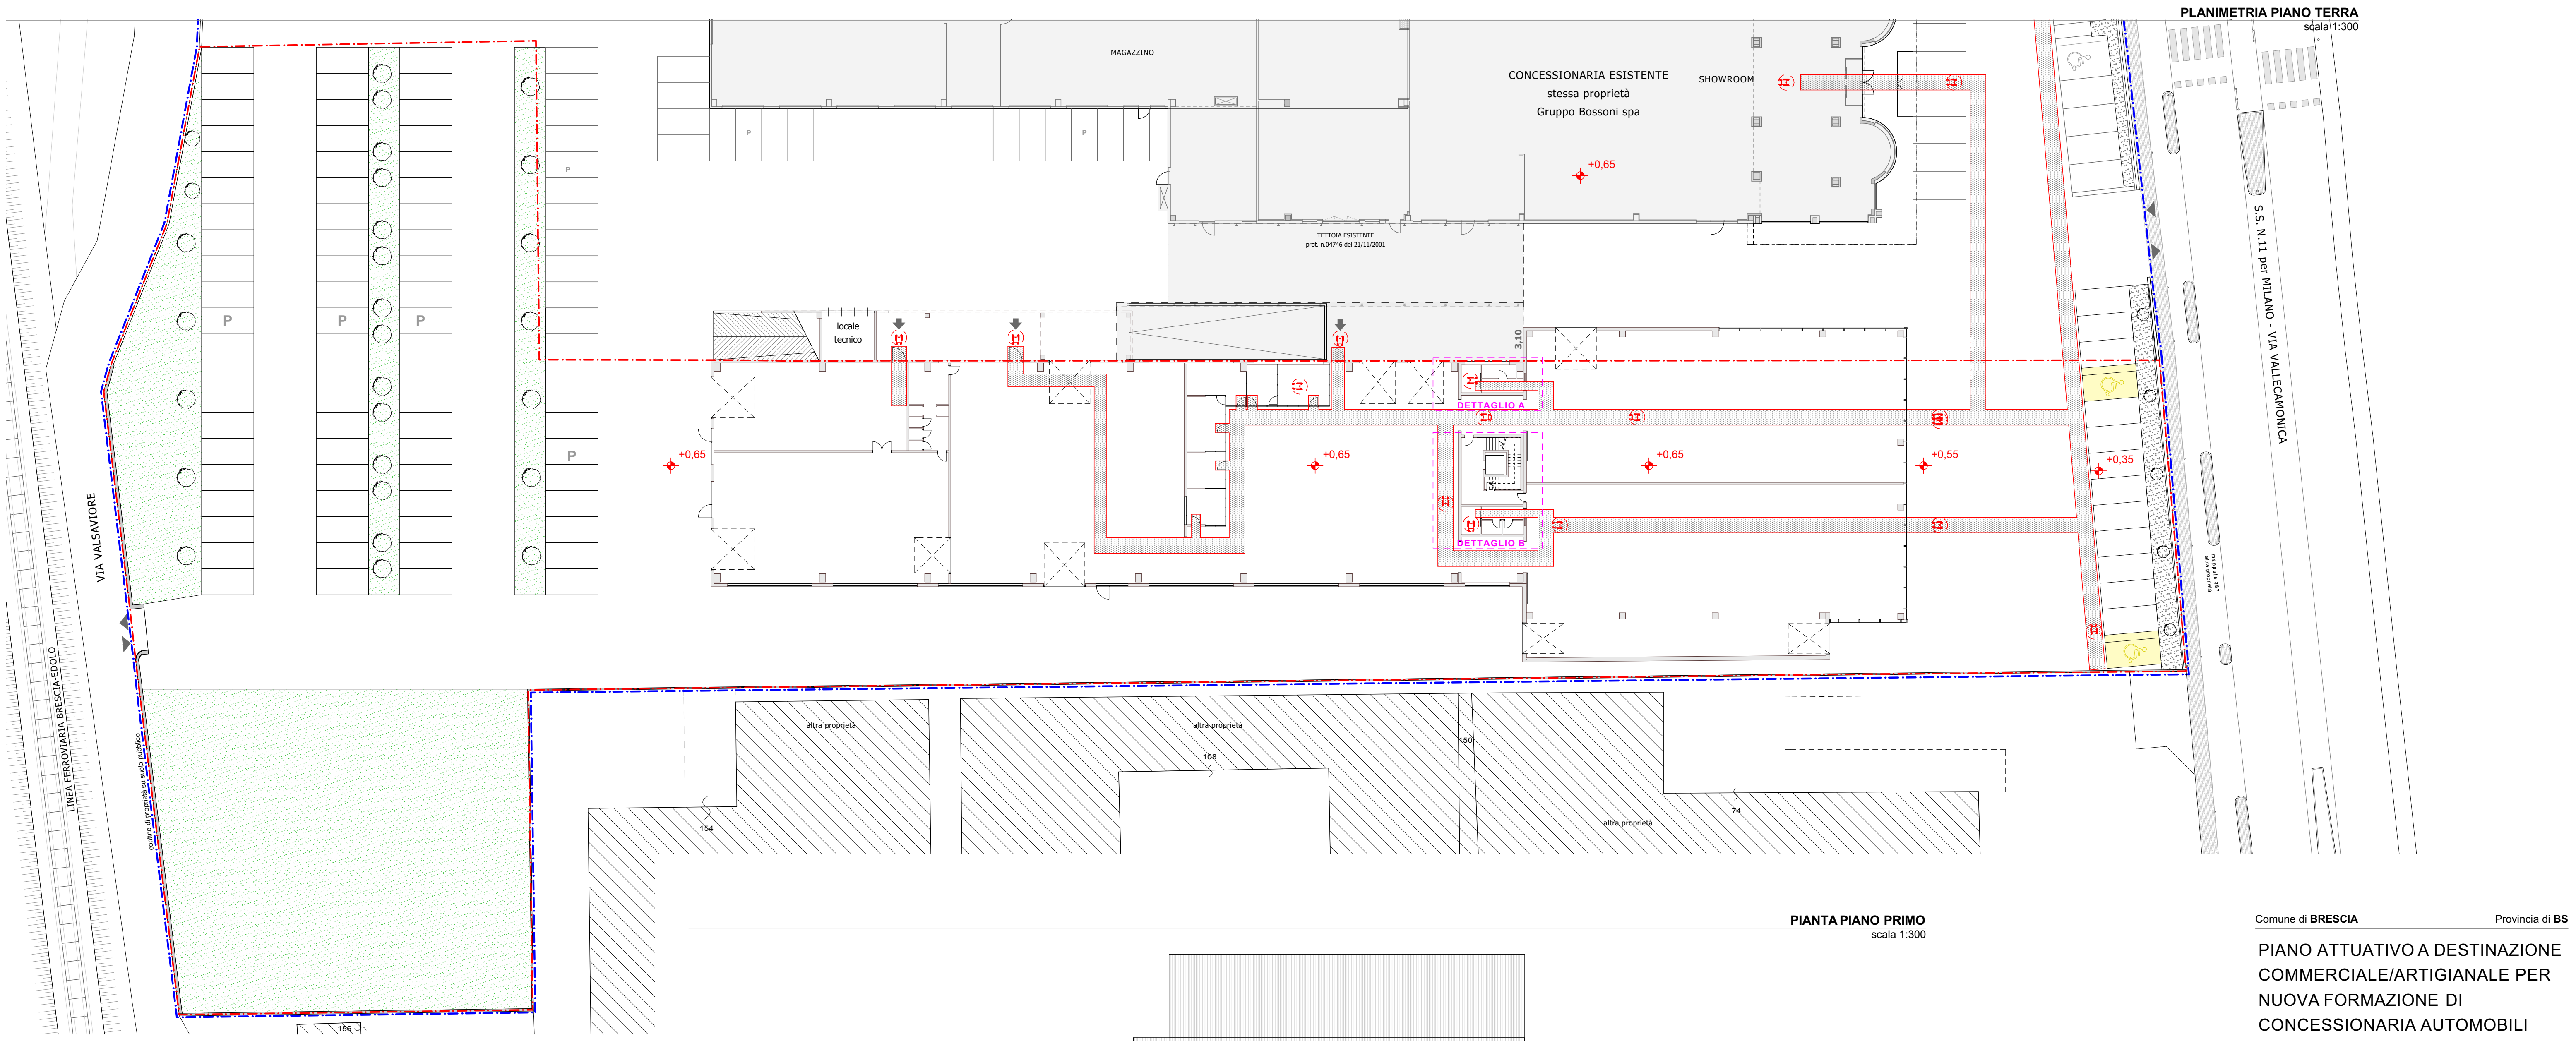


PLANIMETRIA PIANO TERRA
scala 1:300


PIANTA PIANO PRIMO
scala 1:300

Comune di **BRESCIA** Provincia di **BS**

**PIANO ATTUATIVO A DESTINAZIONE
COMMERCIALE/ARTIGIANALE PER
NUOVA FORMAZIONE DI
CONCESSIONARIA AUTOMOBILI**
in via Vallecarnonica n.19
(art.30 NTA del PGT vigente)

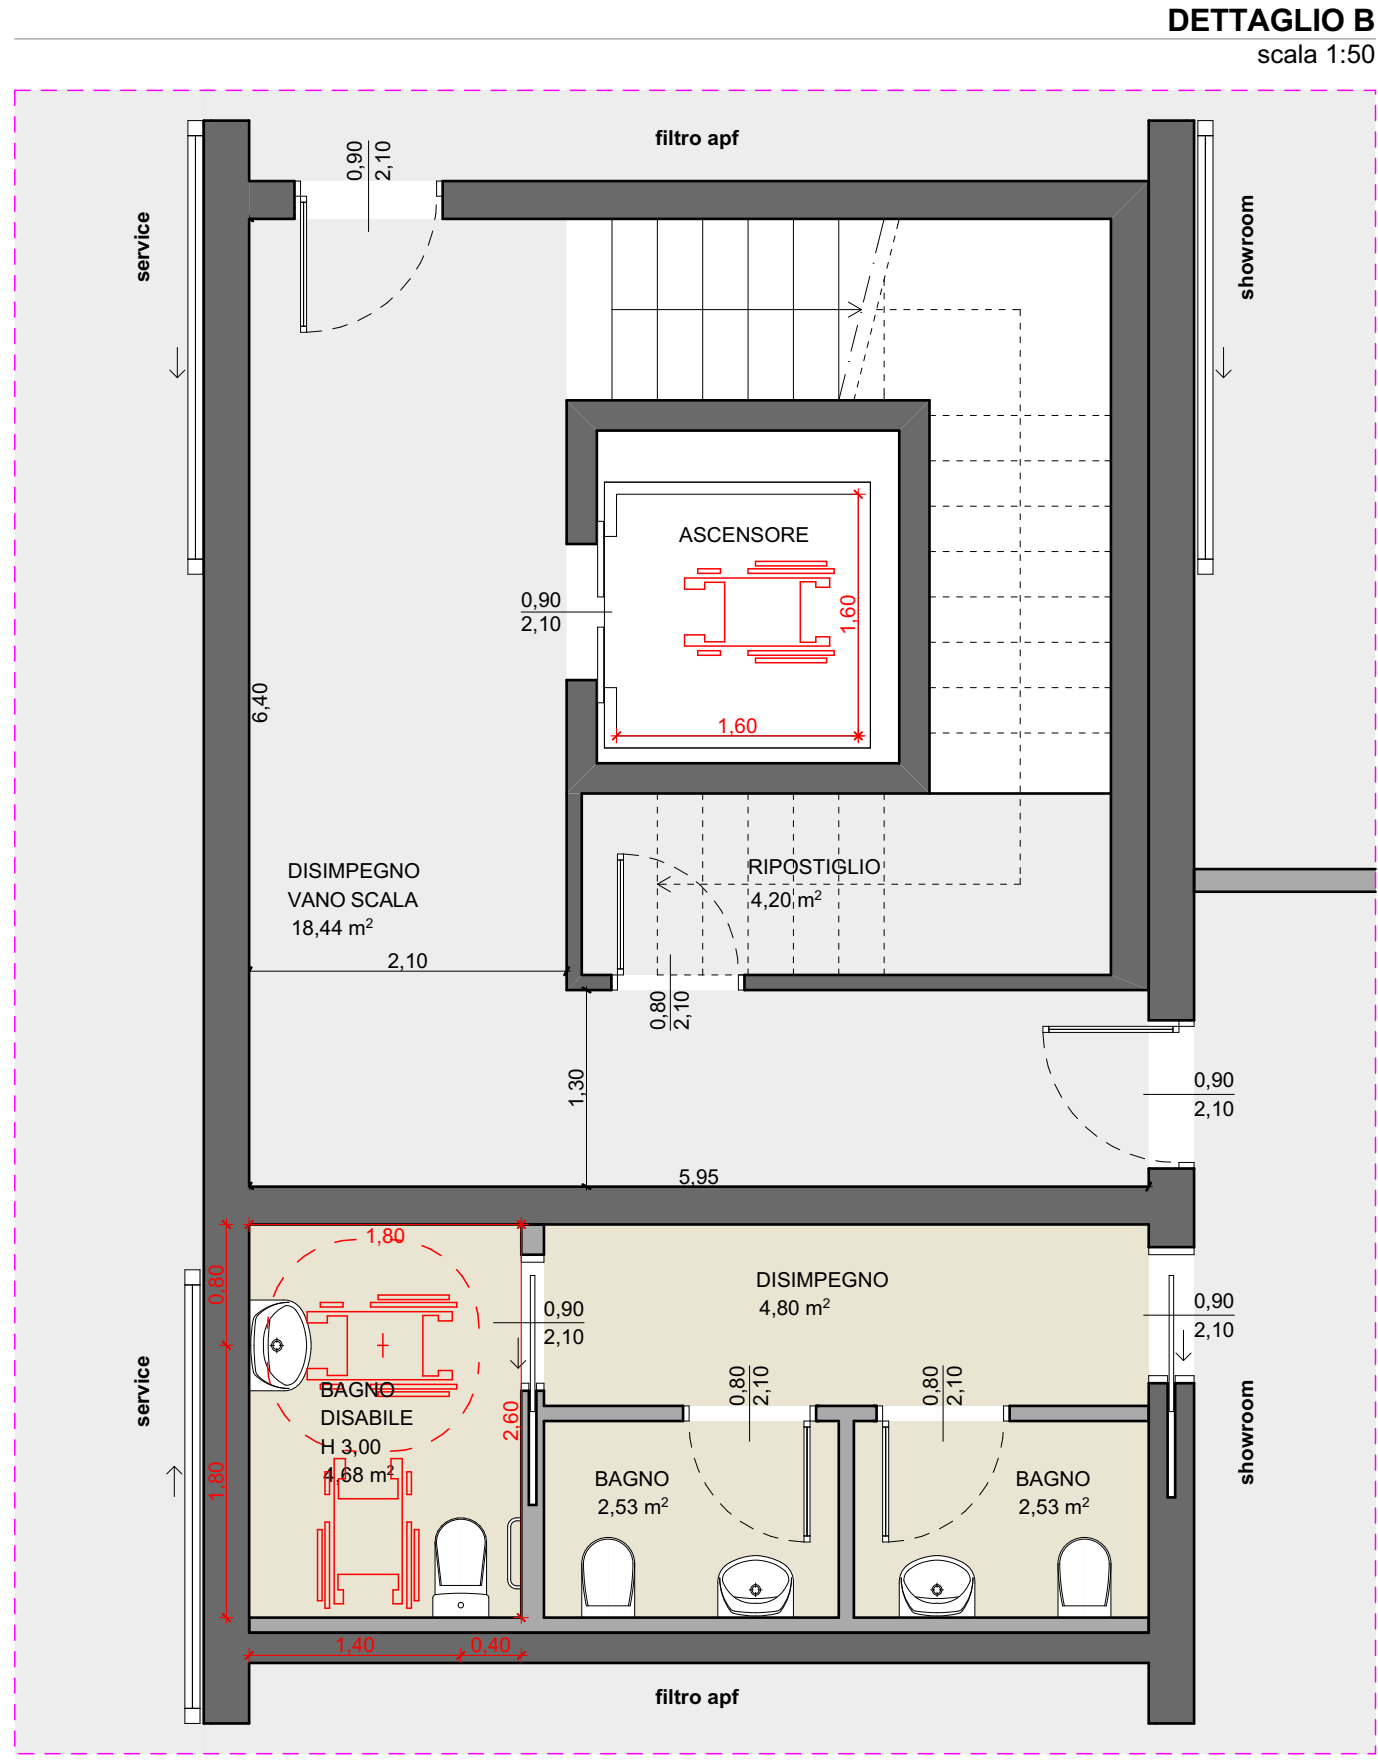

DETTAGLIO B
scala 1:50

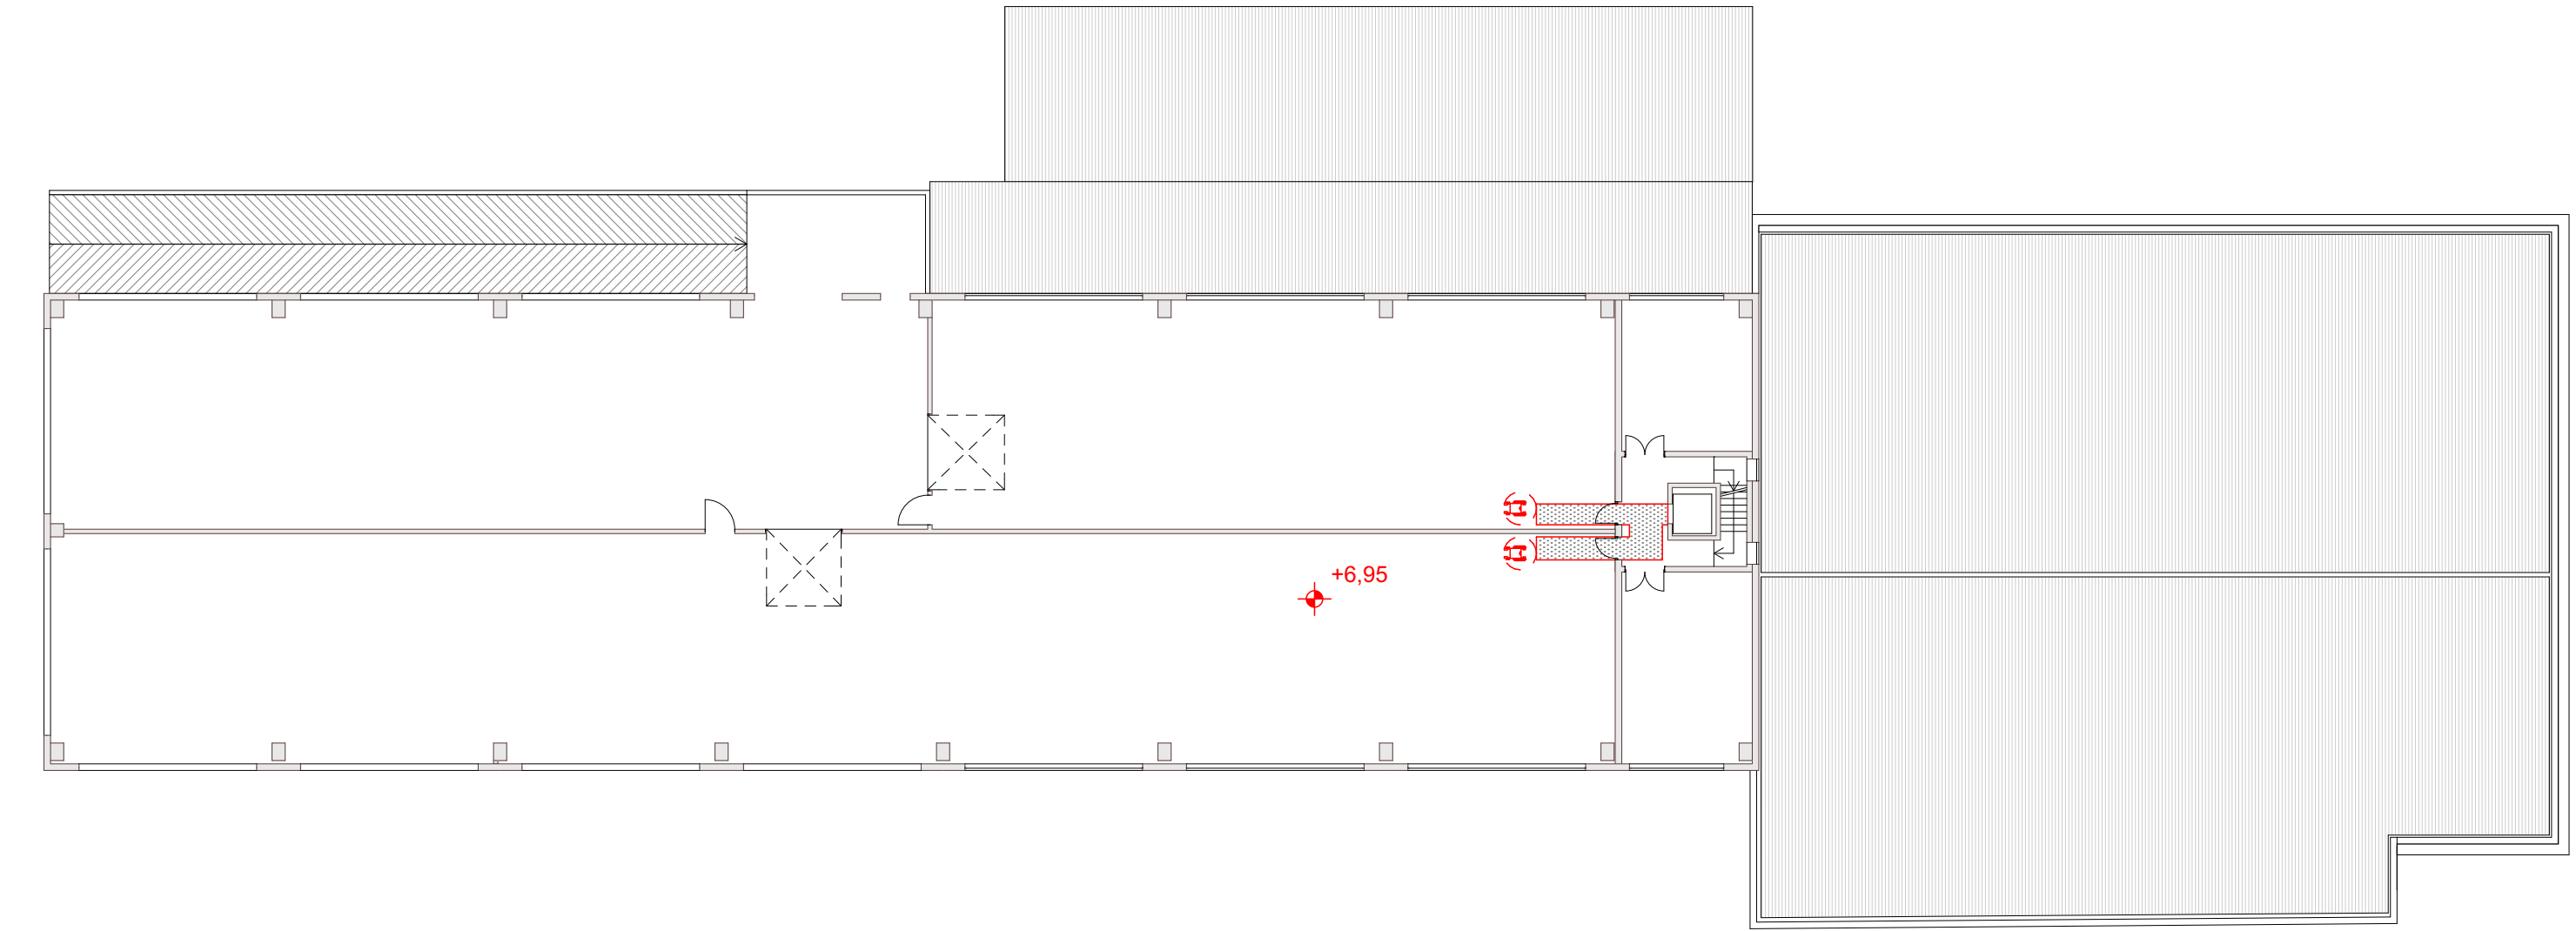

DETTAGLIO A
scala 1:50

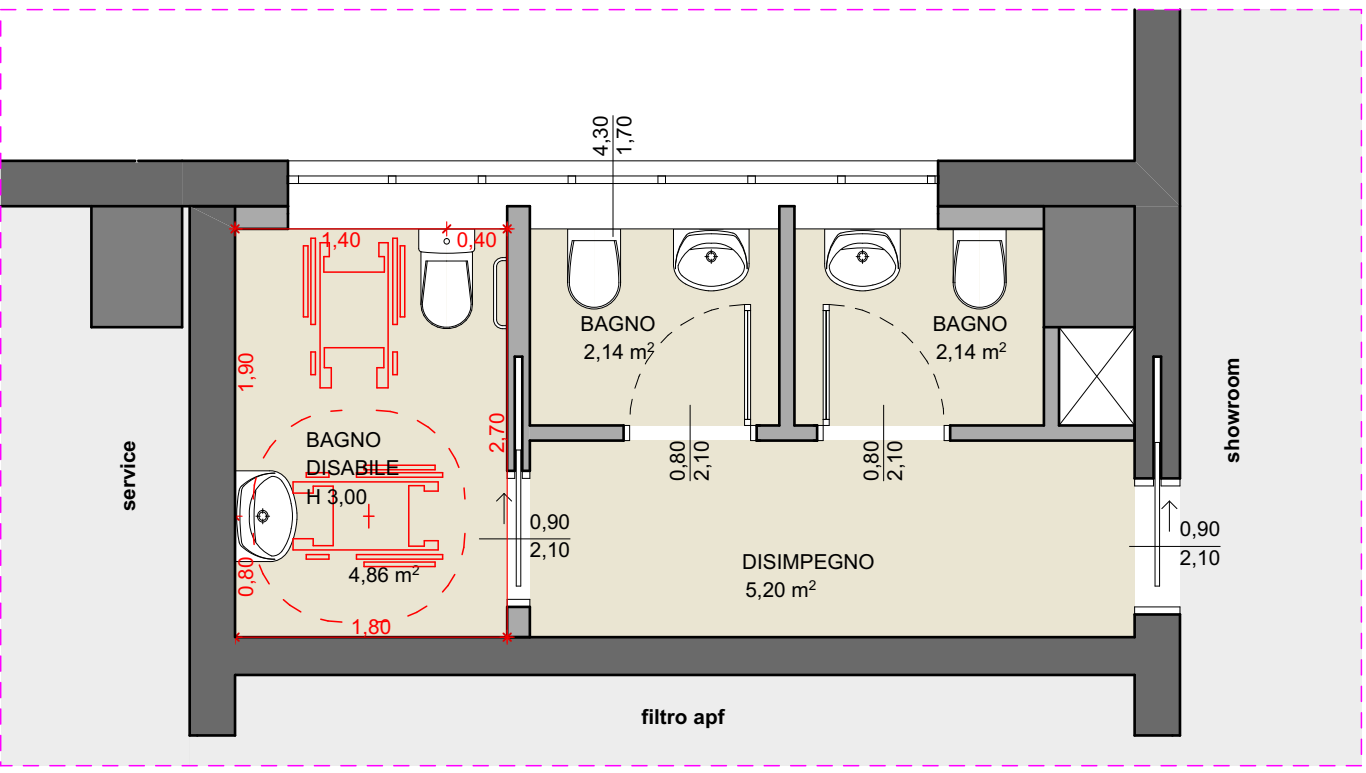


TABELLA DELLE ALTEZZE CONSIGLIATE						
Citofono	Campanello	P. Ascensore	Telefono	Prese luce	Interruttori	
110-130	40-140	110-140	100-140	45-115	60-140	altezza
(cm)	(cm)	(cm)	(cm)	(cm)	(cm)	
SERVIZI IGIGIENICI:						
LAVABO: con piano superiore a cm. 80 dal pavimento del filo senza colonna e con allineo accostato o fissato nella parete (dotato di doccetta a telefono)						
WC - BIDET: del tipo sospeso con piano superiore anteriore a cm. 75-80 dalla parete posteriore						
DOCCIA: del tipo a pavimento con sedile ribaltabile e doccia a telefono						

Committente:
GRUPPO BOSSONI SPA
Via G. Agnelli, 3 - 25034 Orzinuovi (BS)
P.IVA 00647400985 - C.F. 01678370170

Stato di progetto
VERIFICA ACCESSIBILITA'

scala
1:50
data
GENNAIO 2020

4.7

STUDIO ARCHITETTO GIUSEPPE ROSSI
via San Pio di Pietrelcina 33 - 25034 Orzinuovi (BS)
P.Iva 01813370986
tel/fax 030 941533
e-mail: archgiusepperossi.studio@gmail.com