




PROSPETTO 1 - EST

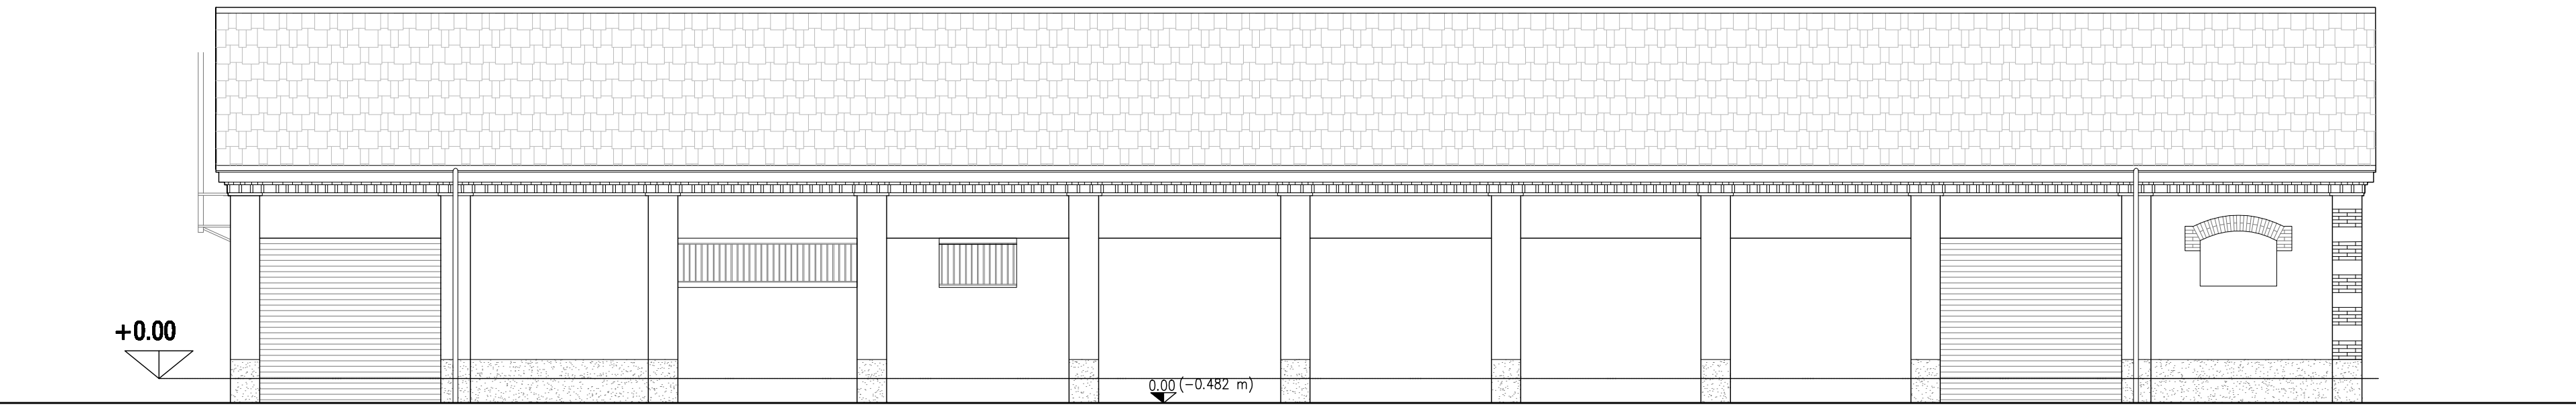


PROSPETTO 3 - OVEST

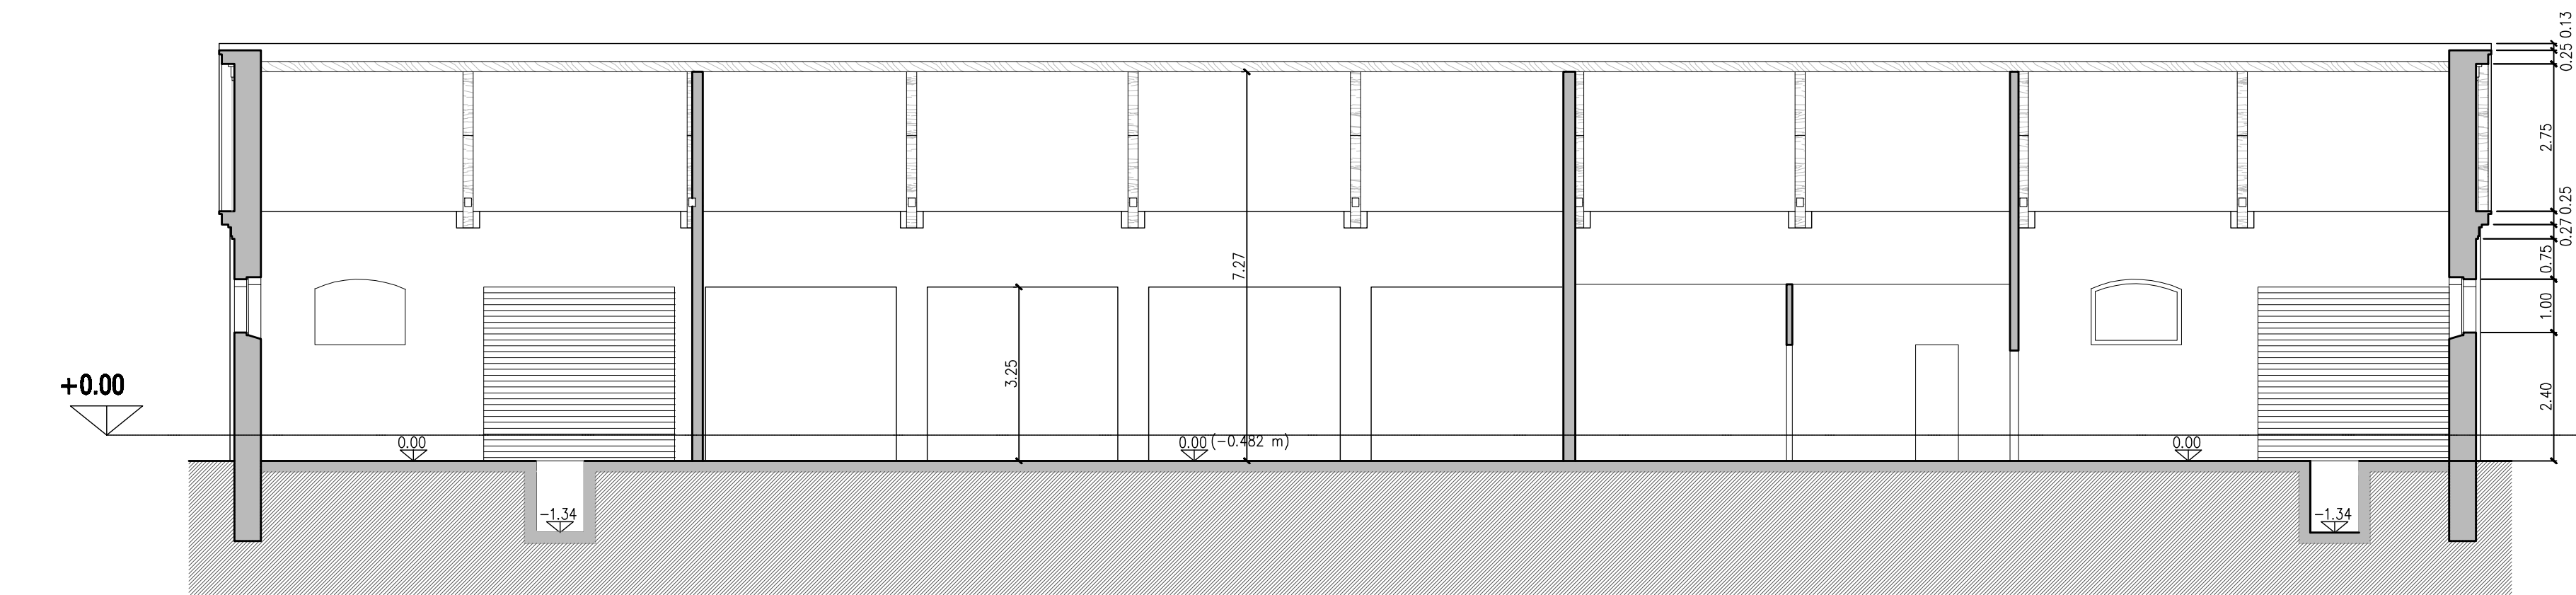


SEZIONE A-A'

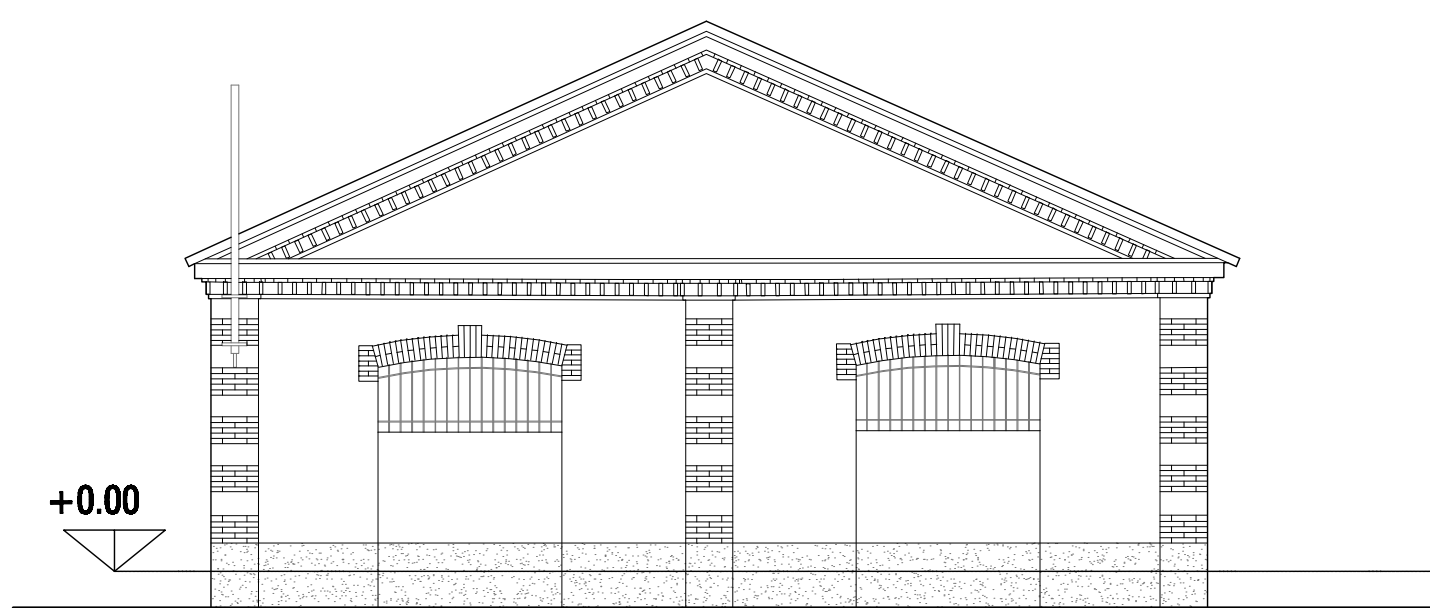


PROSPETTO 4 - NORD

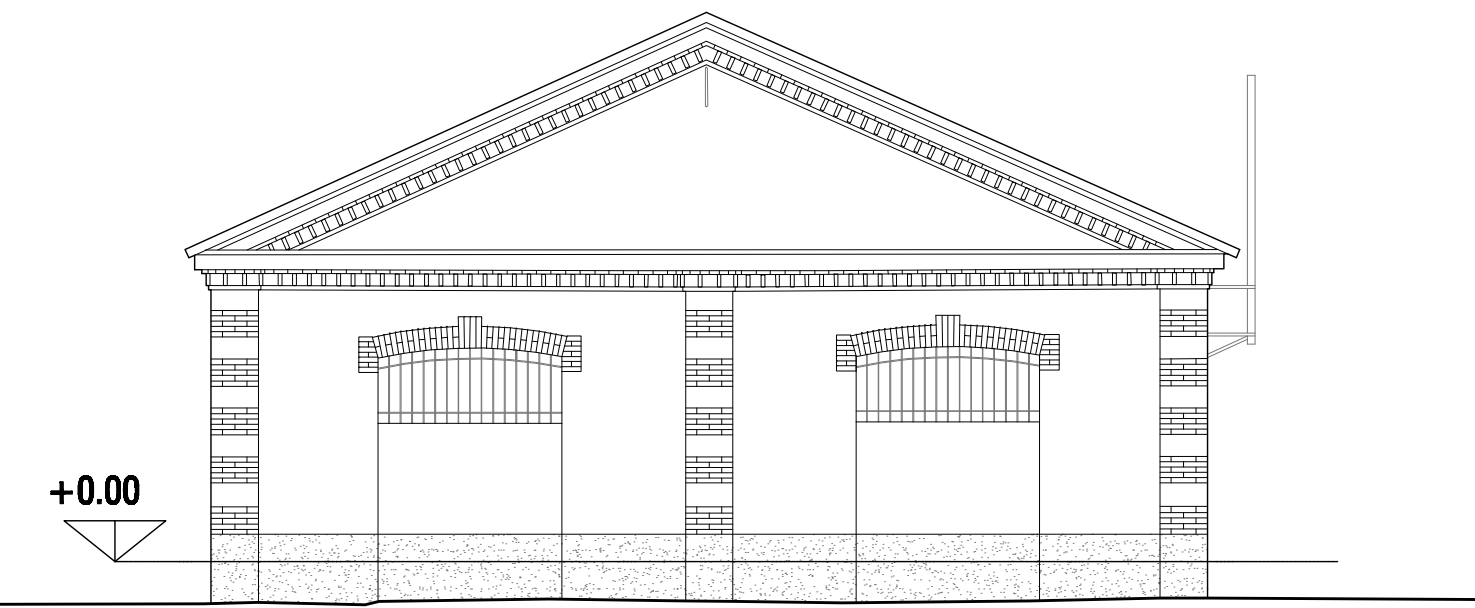

PROSPETTO 2 - SUD

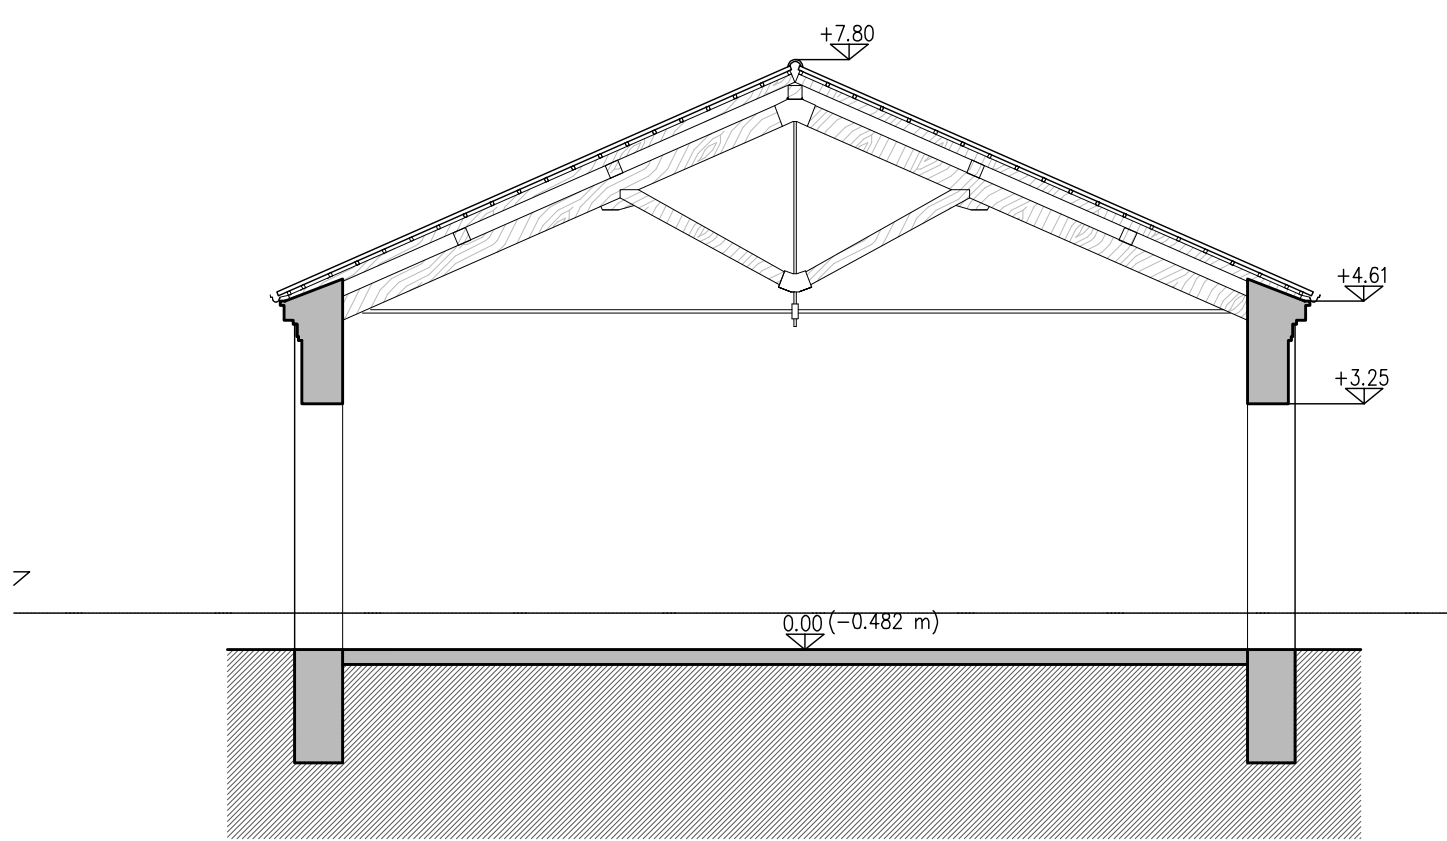

SEZIONE B-B'

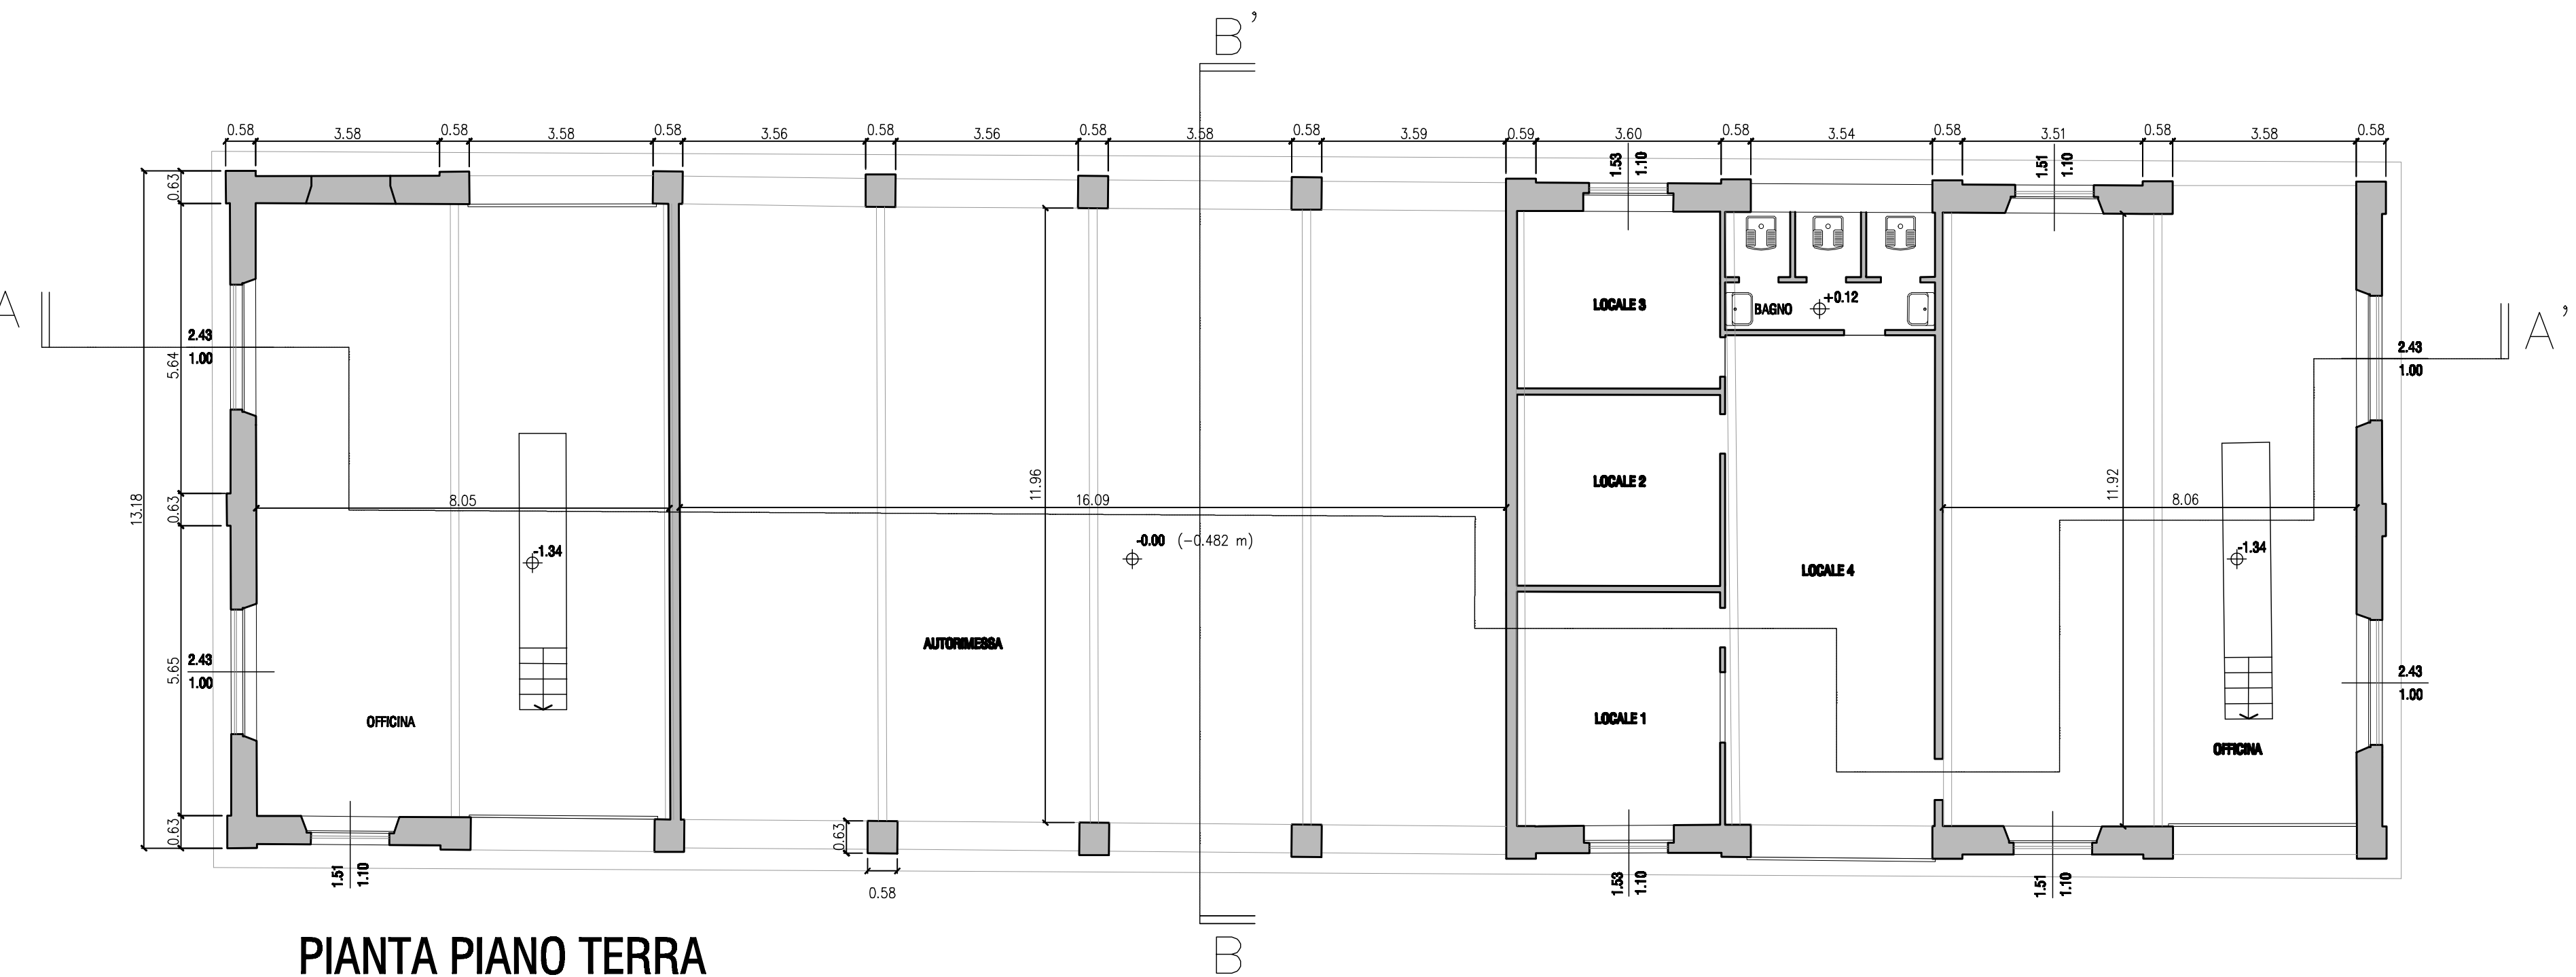

PIANTA PIANO TERRA

COMUNE DI BRESCIA

PROGETTO DI RECUPERO
CASERMA OTTAVIANI A BRESCIA

COMITENTE:
QUADRIFOGLIO
BRESCIA SpA.

PROGETTISTA:
Canali associati s.r.l.
43100 Parma
Via Petrarca 11
Tel. 0521 28 98 72
Fax 0521 28 38 12
e-mail posta@canalassociati.it

CONSULENTI:
IMPIANTI:  UNIVERSITÀ - INGENIERI
STRUTTURE:  **COMES** ASS.
Via L. Moro 475
20139 Sesto Fiorentino (FI)
Tel. 055 4201441 - Fax 055 4201442
Ciro BLAS, Susanna CARFAGNI, Francesco BLAS

PROGRAMMA INTEGRATO
DI INTERVENTO

TITOLO:
**RILIEVO EDIFICI ESISTENTI
EDIFICIO I**

N° TAVOLA **PII-C3.2.1** INDICE:

DATA: **APRILE 2012** SCALA: **1:100**

NOME FILE: **425-C3.2-RIL-I-124.dwg** PROT. INT.: **425/124**

REDATTA DA: VERIFICATA DA: APPROVATA DA: