




PROSPETTO 3 - OVEST

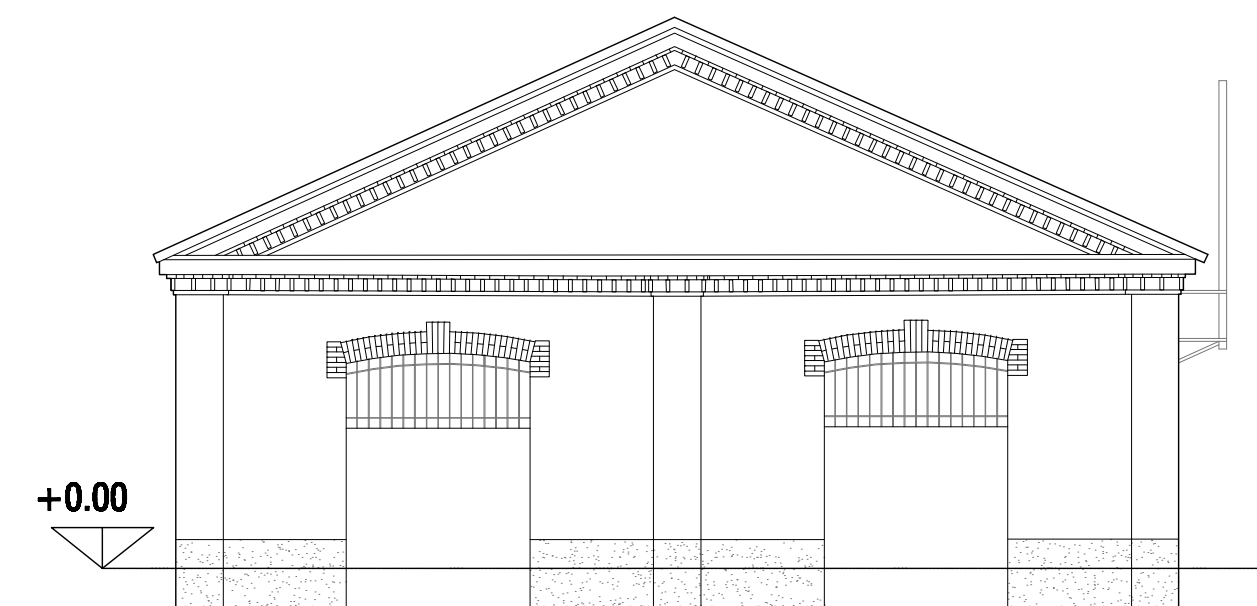


PROSPETTO 2 - SUD

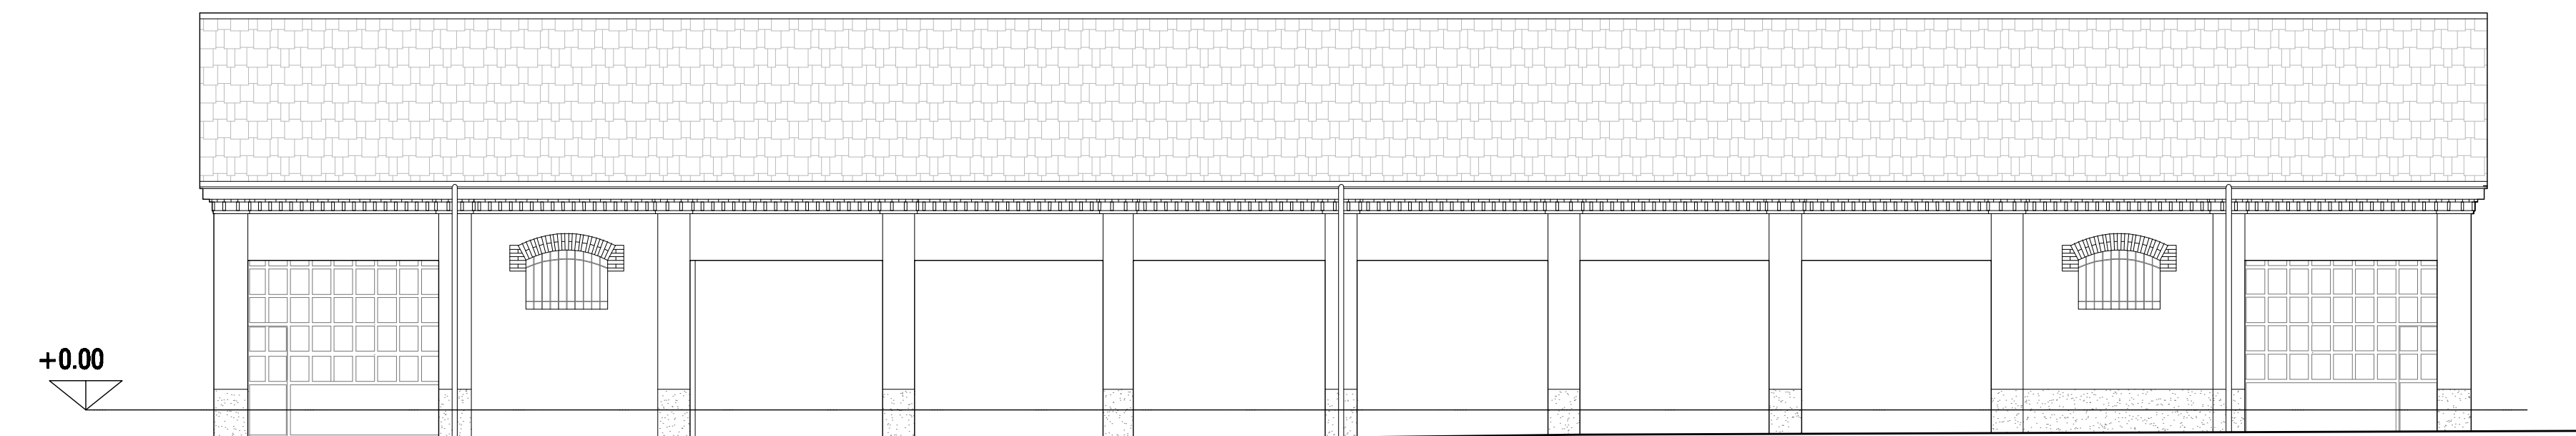


PROSPETTO 1 - EST

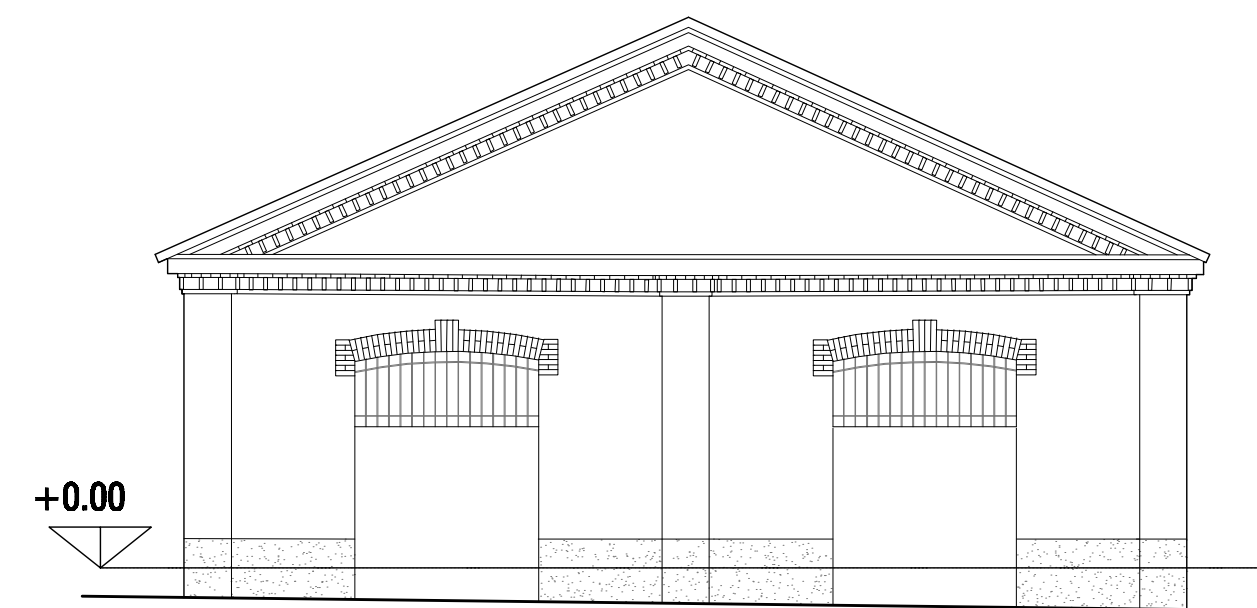


PROSPETTO 4 - NORD

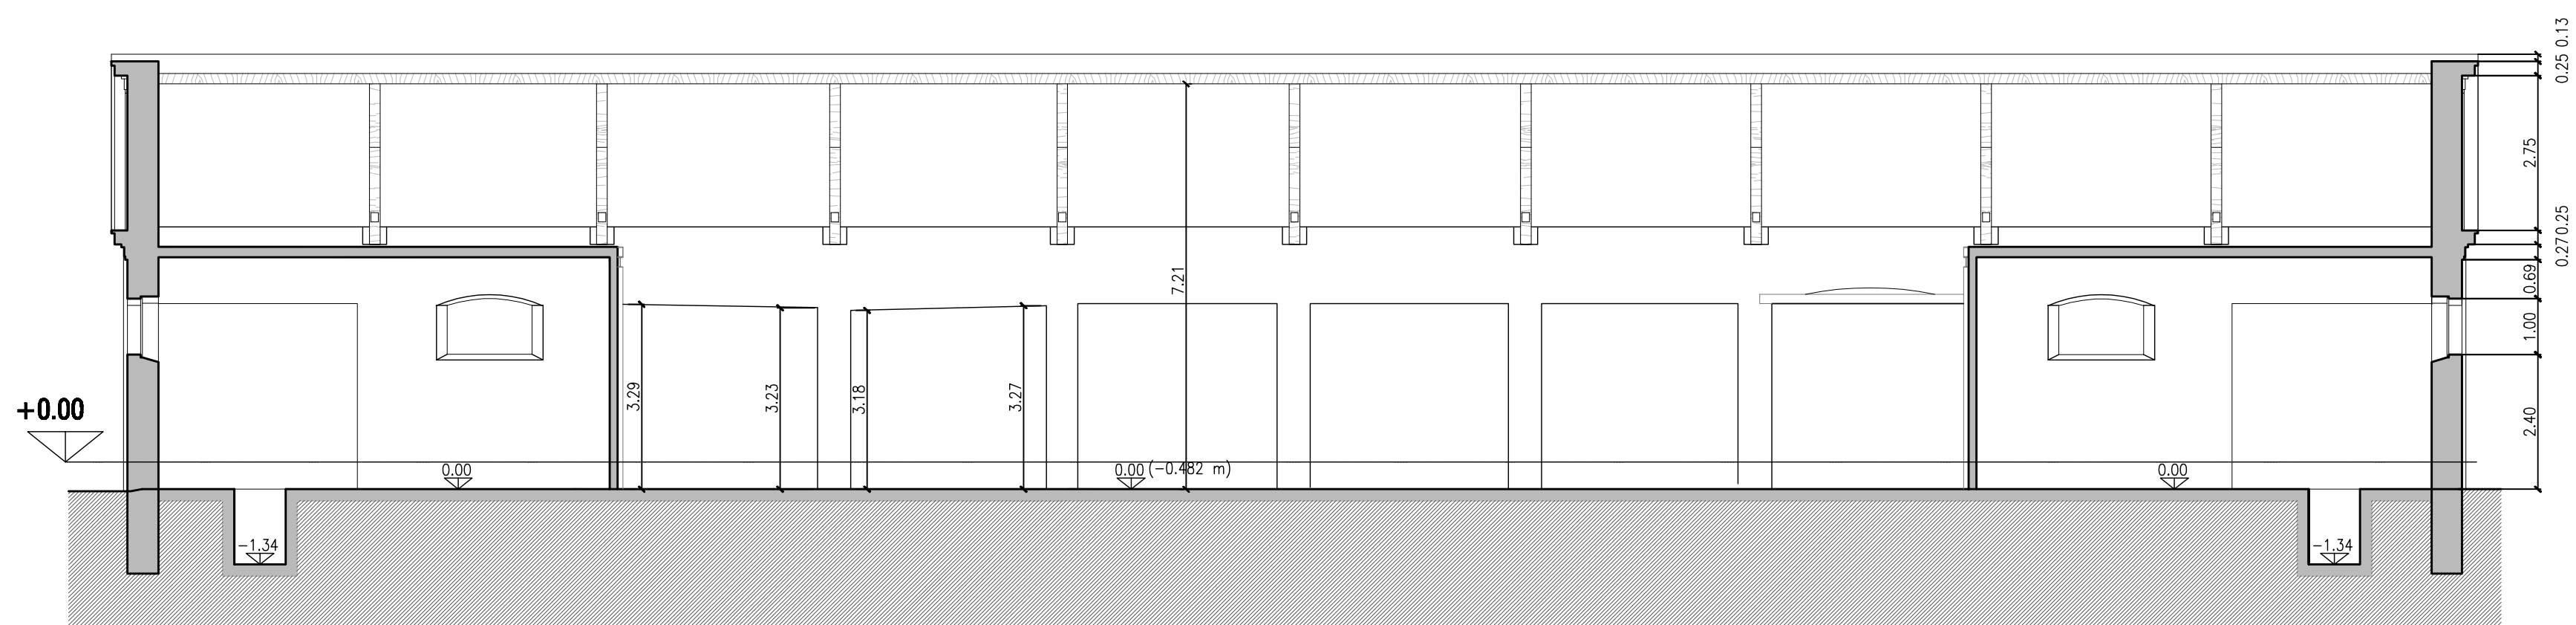

SEZIONE A-A'

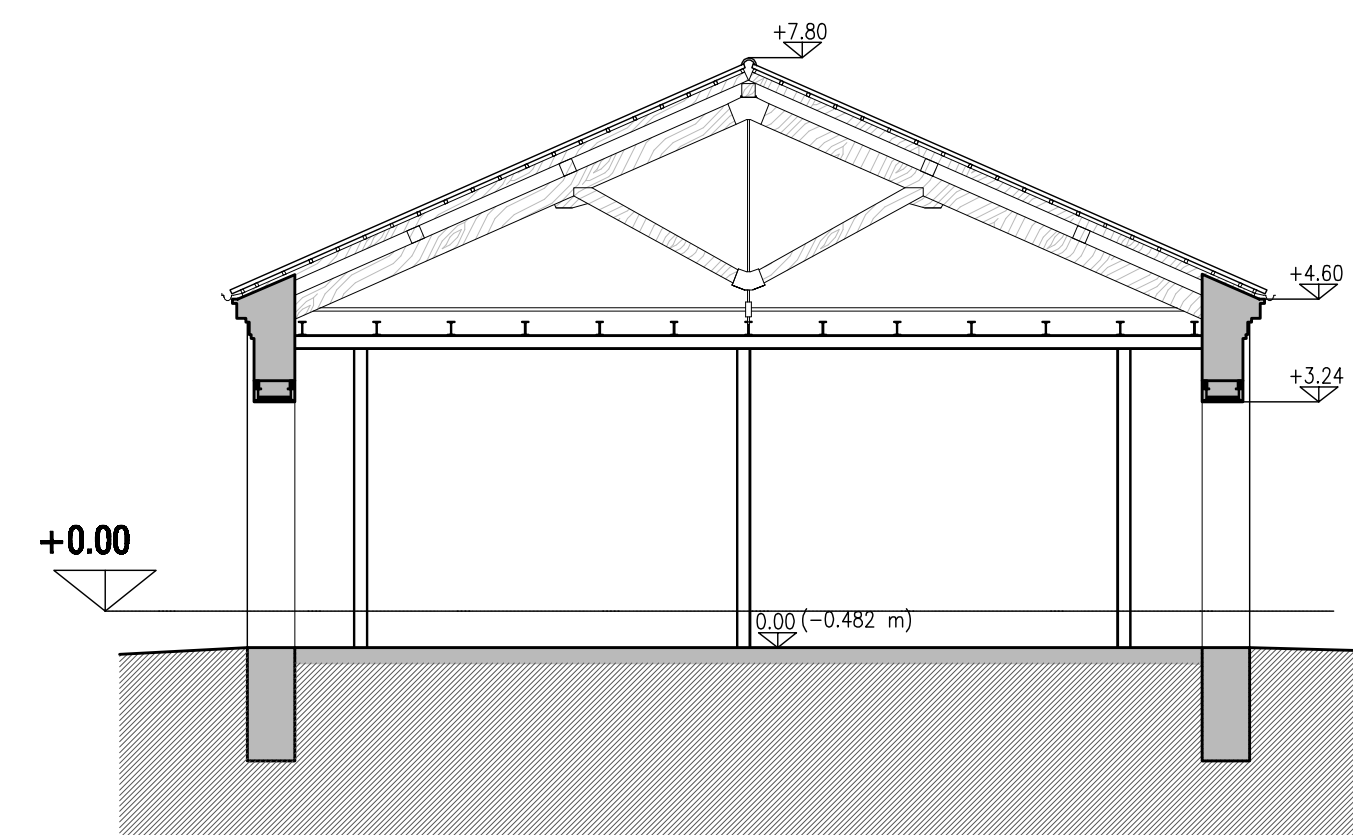

SEZIONE B-B'

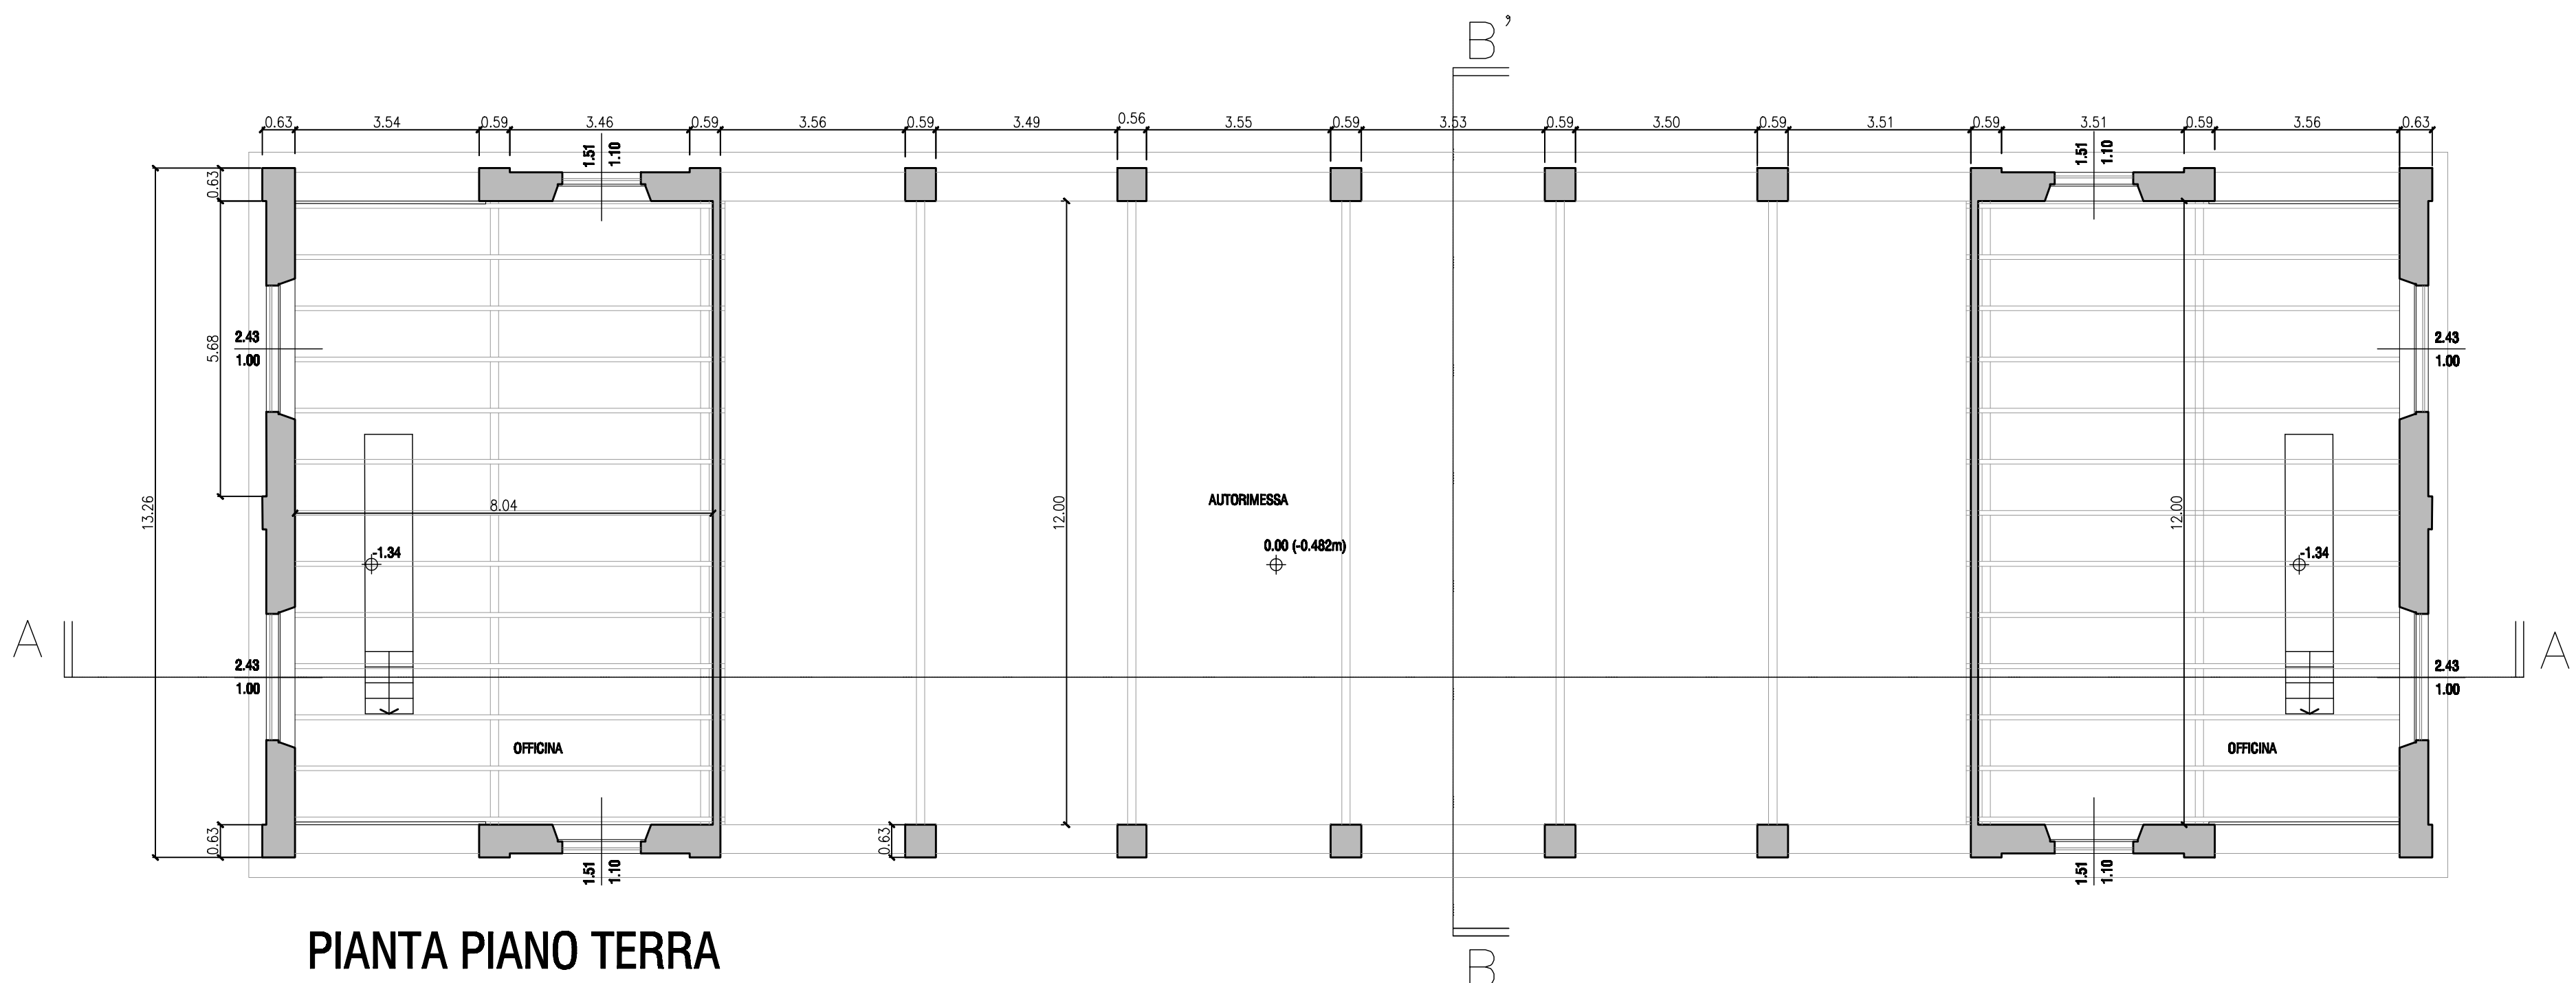

PIANTA PIANO TERRA


COMUNE DI BRESCIA

PROGETTO DI RECUPERO CASERMA OTTAVIANI A BRESCIA

COMITENTE:
**QUADRIFOGLIO
BRESCIA S.p.A.**

PROGETTISTA:
Canali associati s.r.l.
43100 Parma
Via Petrarca 11
Tel. 0521 28 98 72
Fax 0521 28 38 12
e-mail posta@canalassociati.it

CONSULENTI:

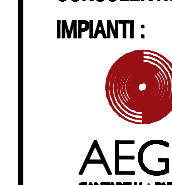

STRUTTURE:



PROGRAMMA INTEGRATO DI INTERVENTO

TITOLO: RILIEVO EDIFICI ESISTENTI EDIFICIO L

N° TAVOLA: **PII-C3.2.L** INDICE:

DATA: **APRILE 2012** SCALA: **1:100**

NOME FILE: **425-C3.2-RIL.L-125.dwg** PROT. INT.: **425/125**

REDATTA DA: VERIFICATA DA: APPROVATA DA: