




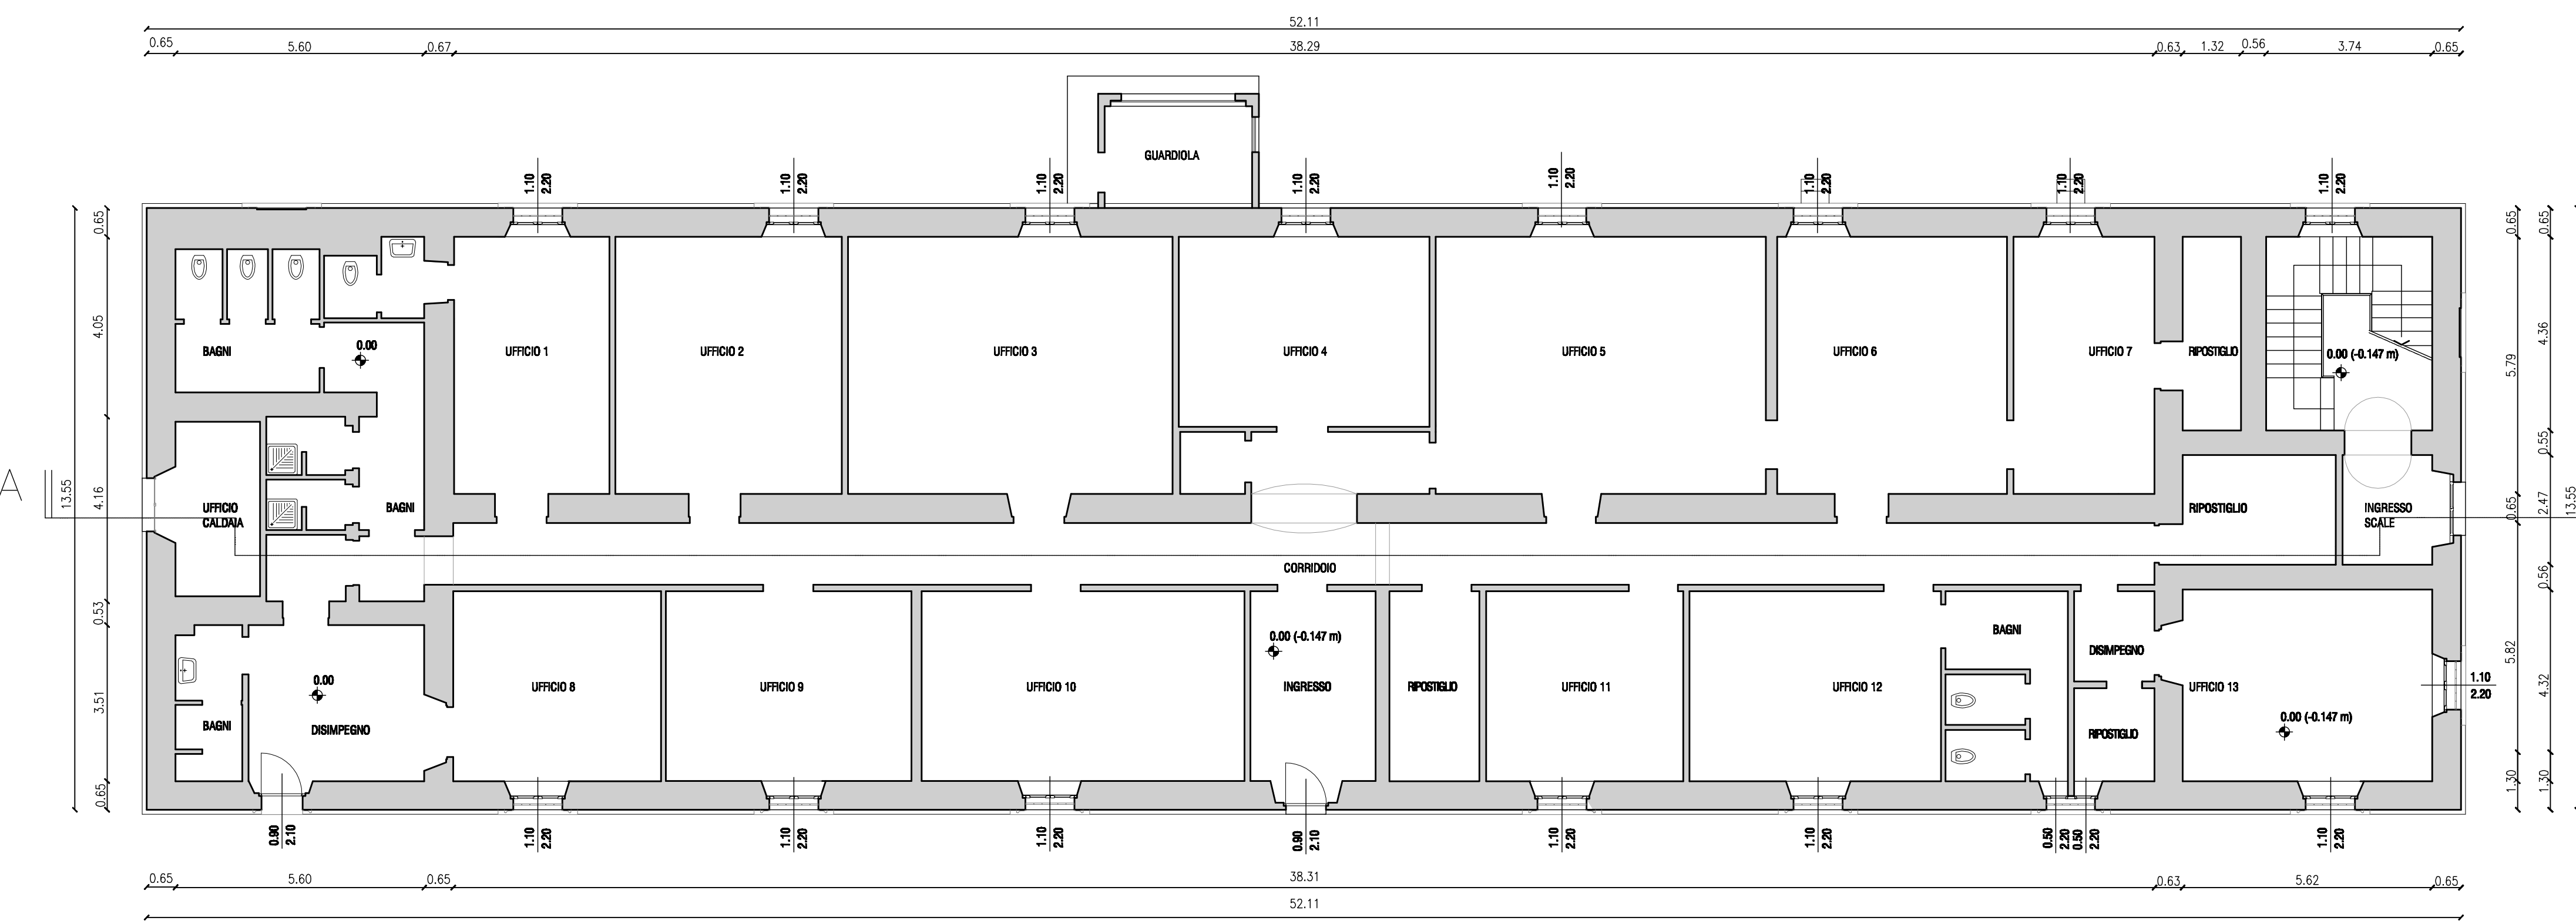

PIANTA PIANO TERRA

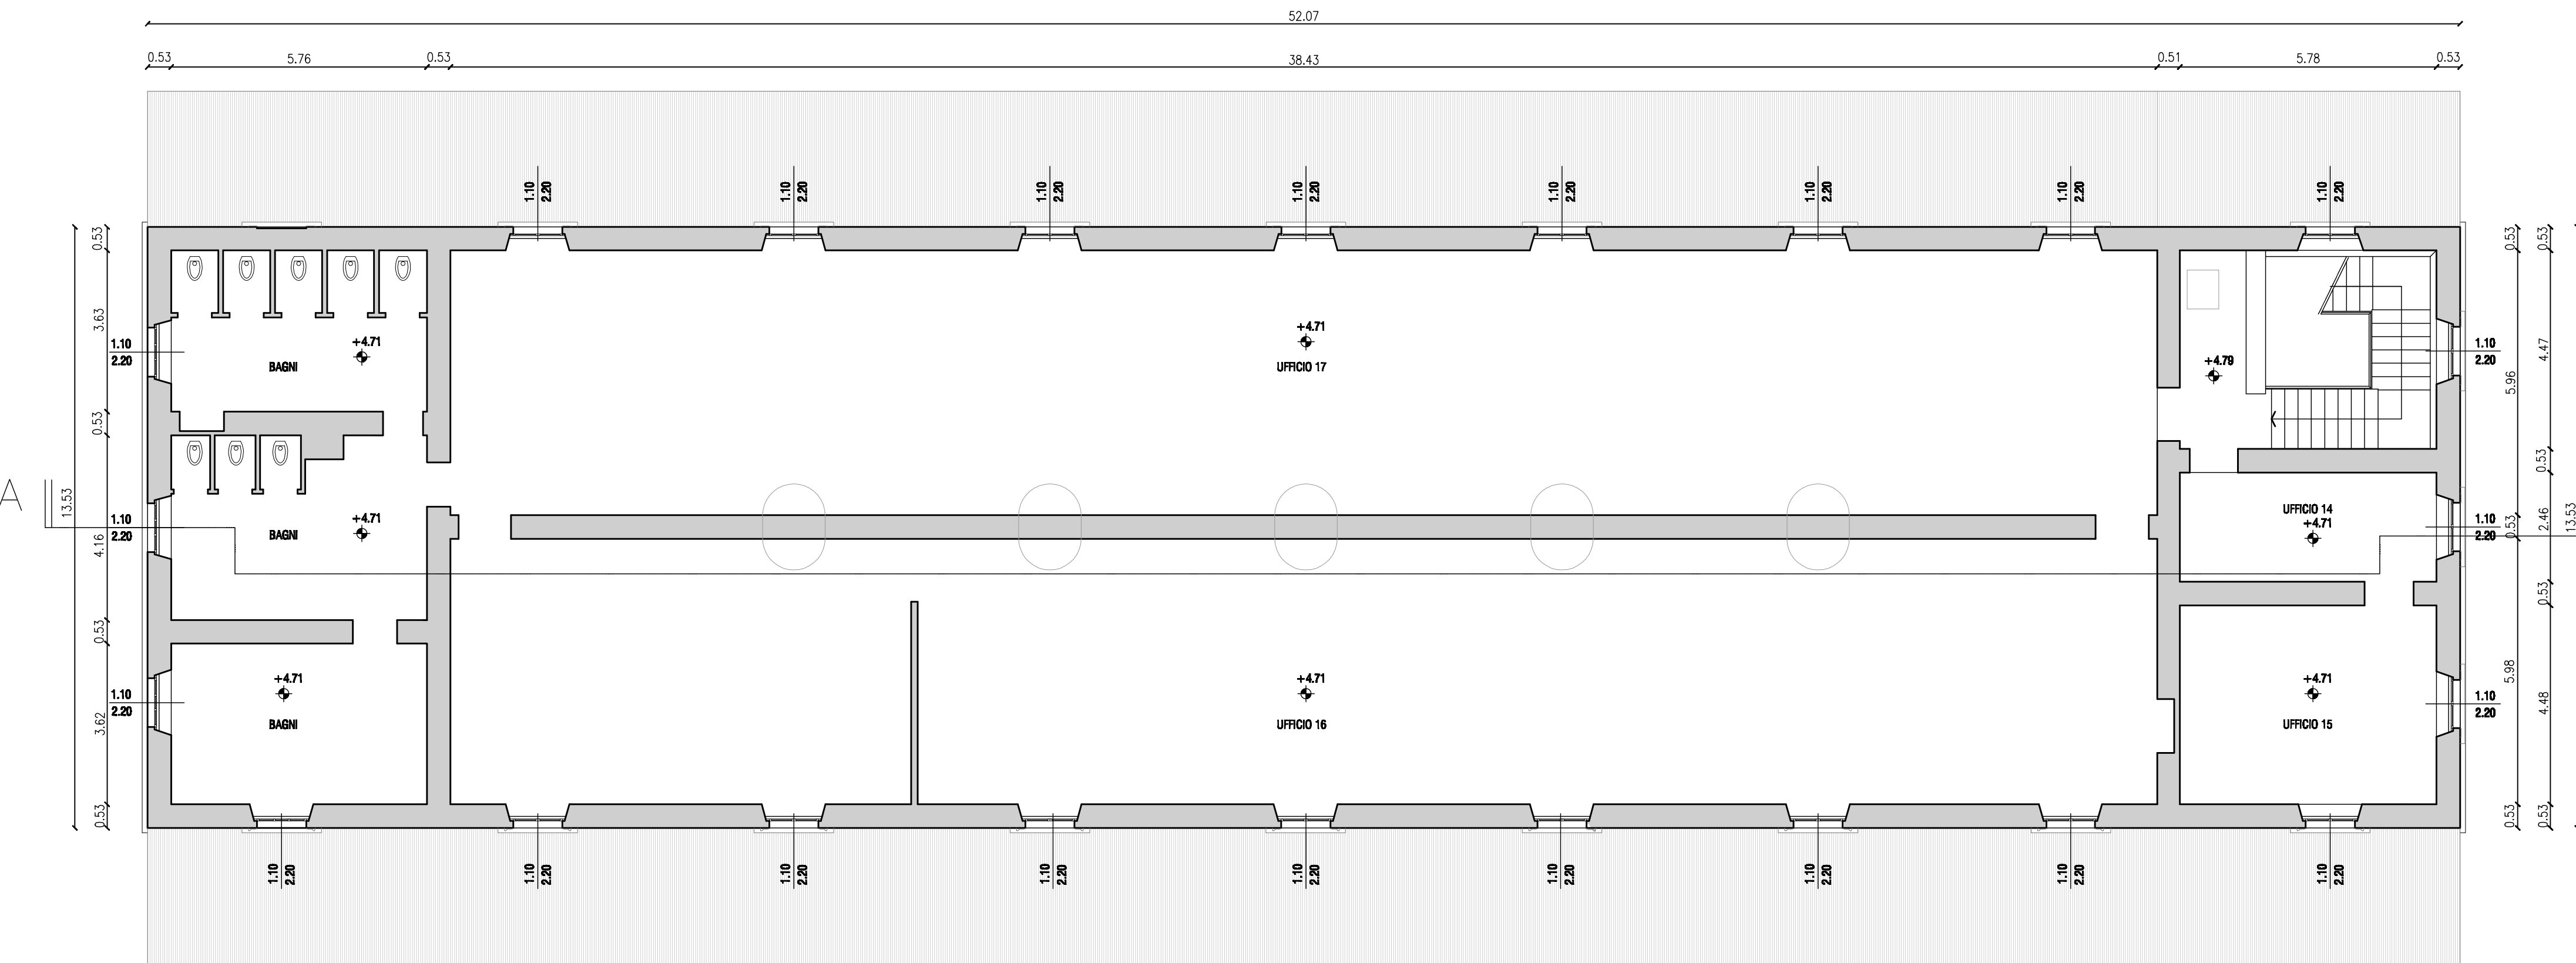

PIANTA PIANO PRIMO

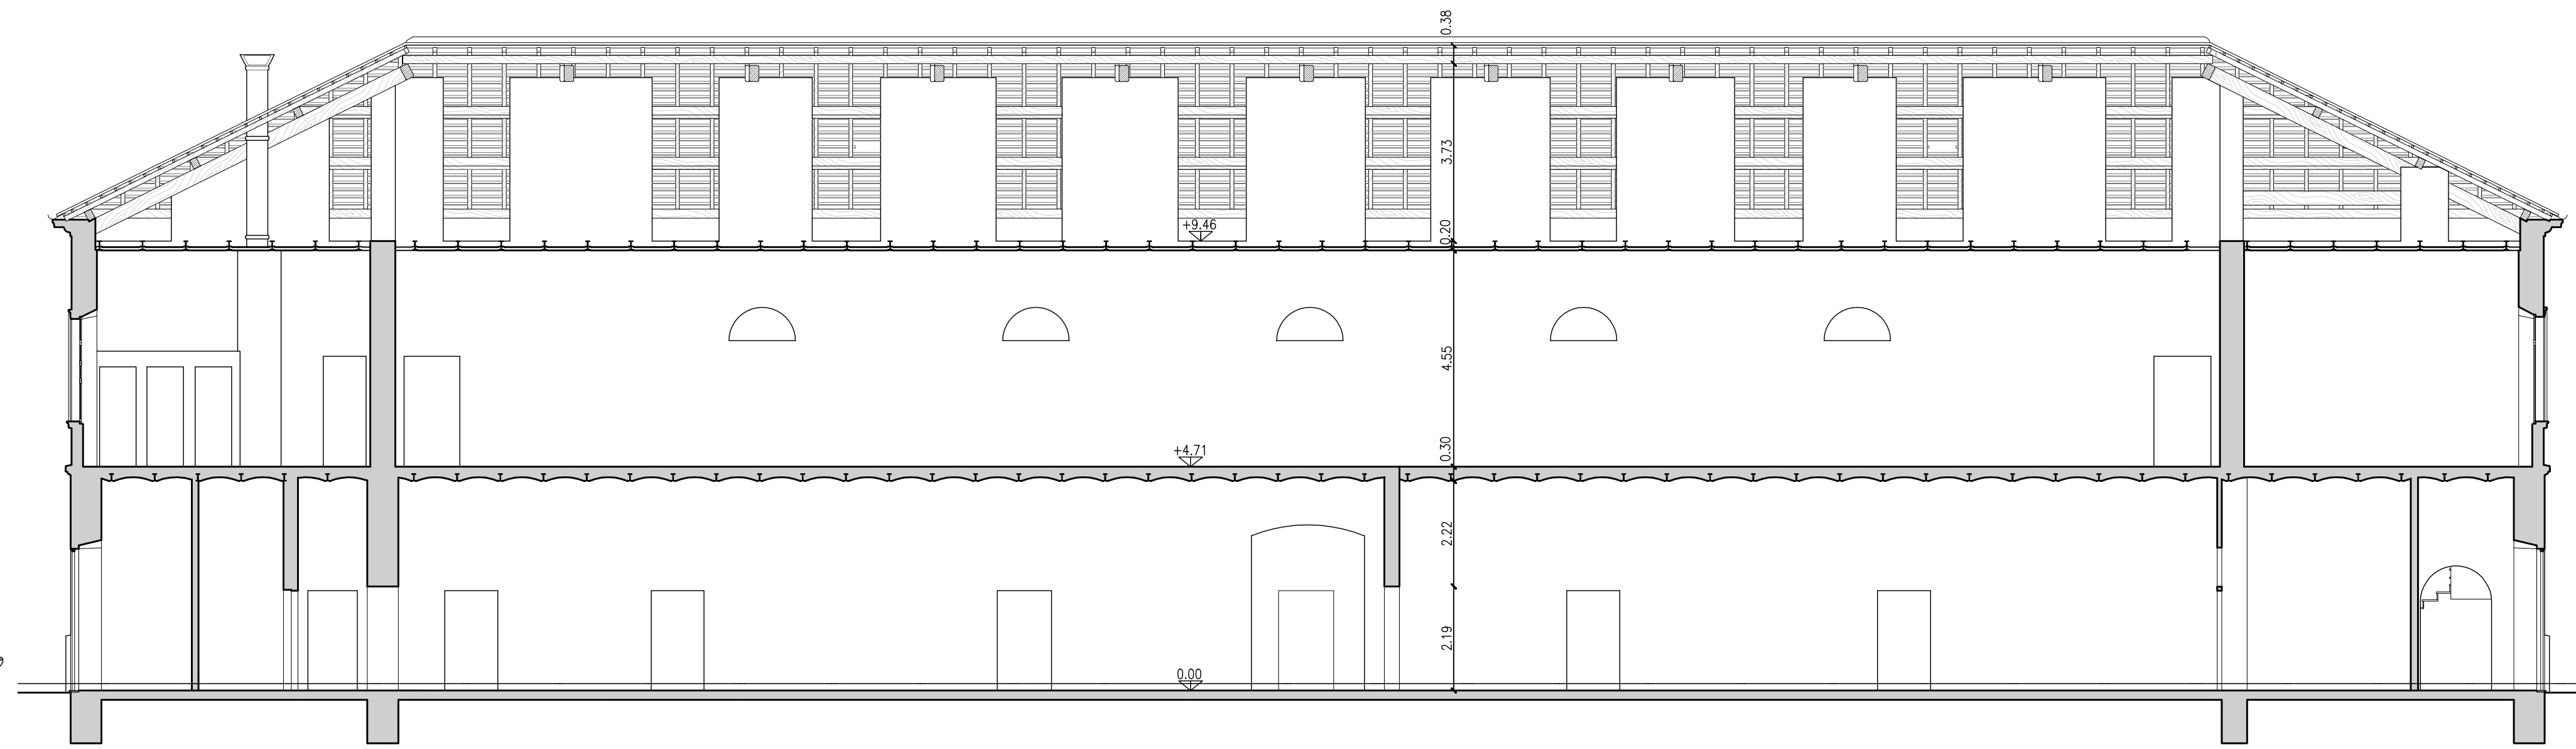

SEZIONE A-A'



PROSPETTO EST



PROSPETTO OVEST

COMUNE DI BRESCIA

PROGETTO DI RECUPERO
CASERMA OTTAVIANI A BRESCIA

COMMITTENTE:
QUADRIFOGLIO
BRESCIA Sp.A.

PROGETTISTA:
Canali associati s.r.l.
43100 Parma
Via Palerosa 11
Tel. 0521 28 98 72
Fax 0521 28 98 12
e-mail: posta@canalassociati.it

CONSULENTE:
IMPIANTI:
AEGIS
CONTRATTI - IMPIANTI

STRUTTURE:
COMES
Via L. il Moro 474
40139 Bologna (BO)
Tel. 051 480111 - Fax 051 480112
C.so S. Rocco, 20 - 40139 Bologna (BO)

PROGRAMMA INTEGRATO
DI INTERVENTO

TITOLO:
RILIEVO EDIFICI ESISTENTI
EDIFICIO M

N° TAVOLA

NOCE:

P11-C3.2.M

DATA:
APRILE 2012

SCALA:
1:100

NOME FILE:
425-C3.2-RIL.M-126.dwg

PROT. INT.:
425/126

REDATTA DA:

VERIFICATA DA:

APPROVATA DA: