




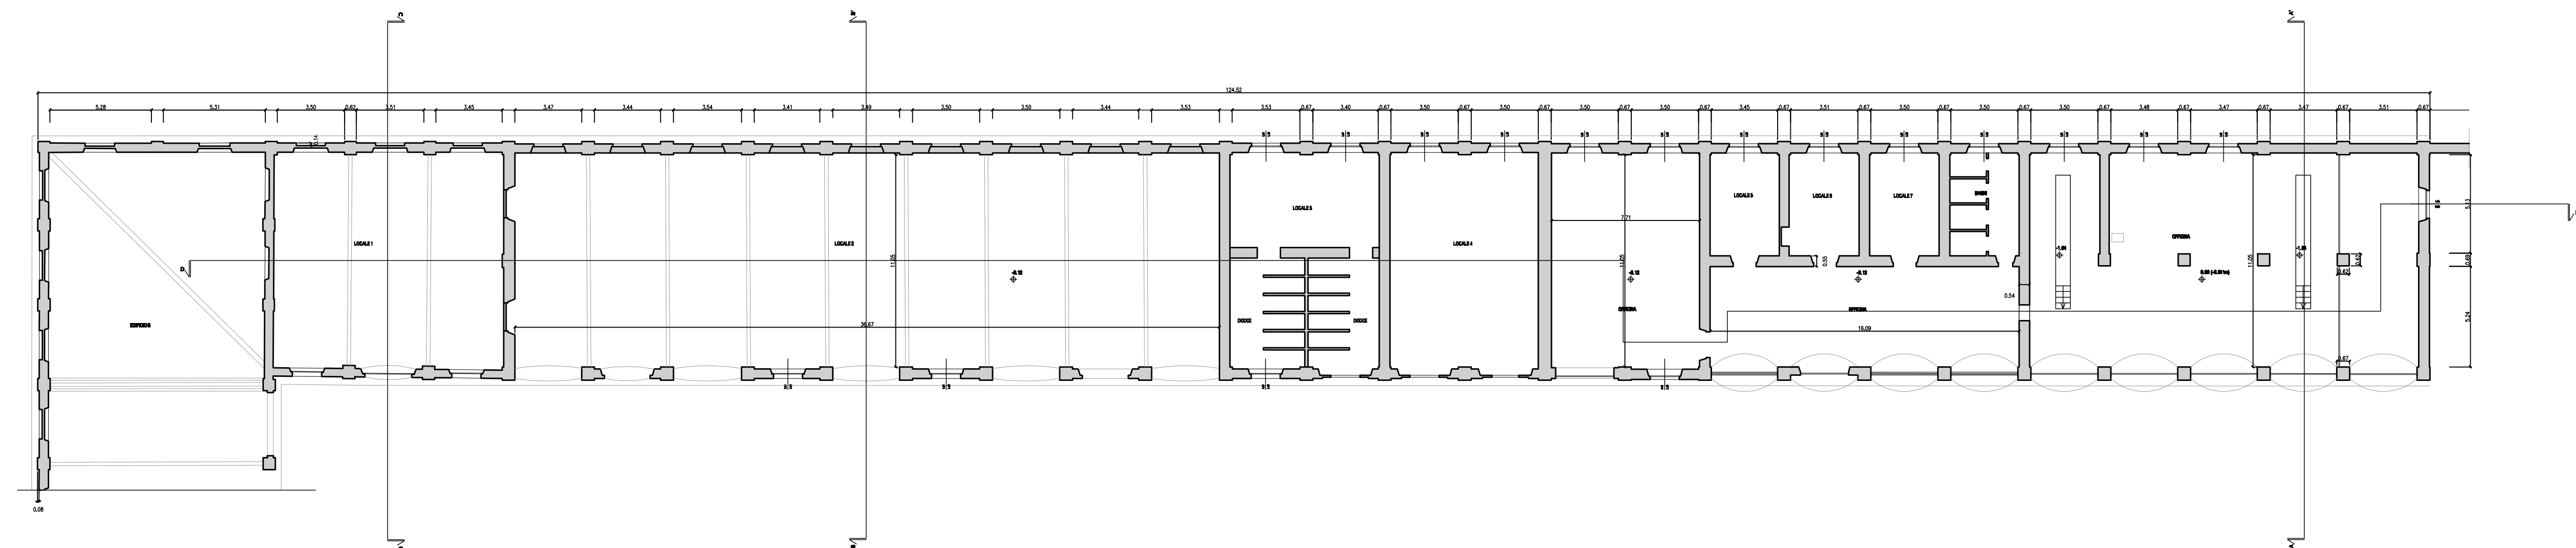


PIANTA PIANO TERRA

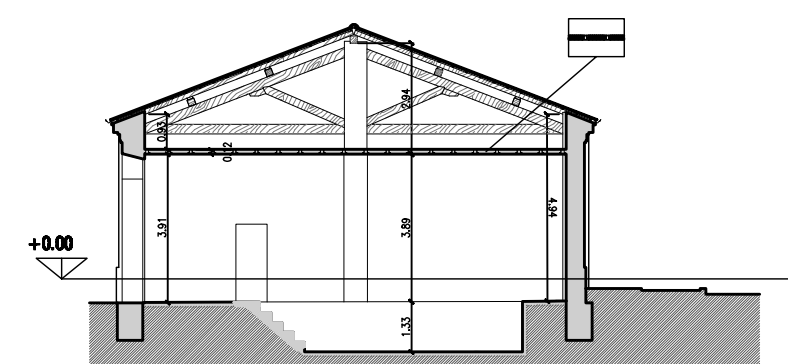


SEZIONE AA'

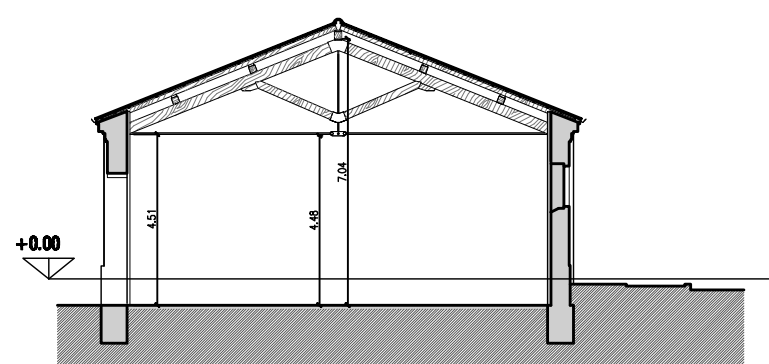


SEZIONE BB'

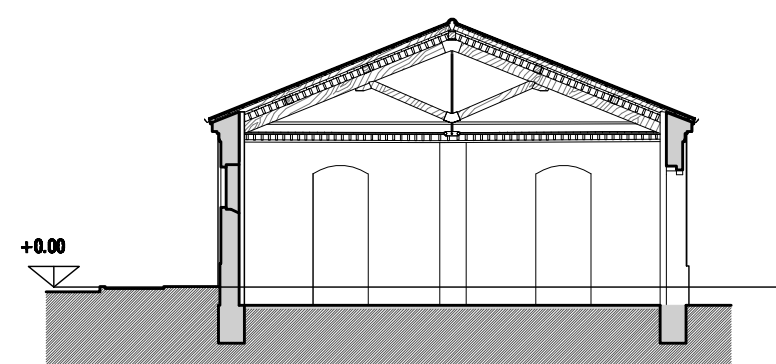


SEZIONE CC'

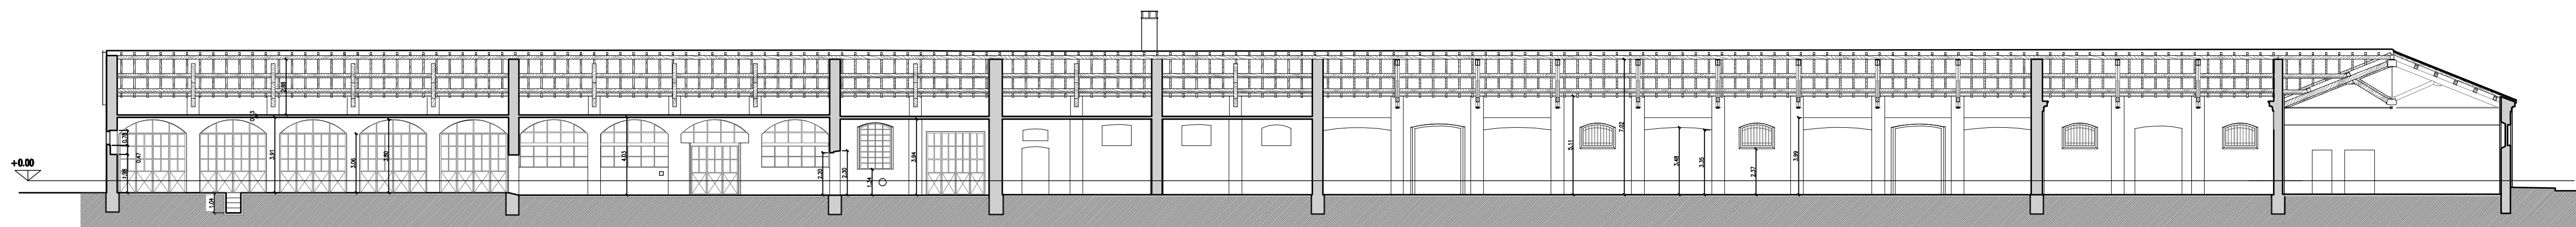

SEZIONE DD'

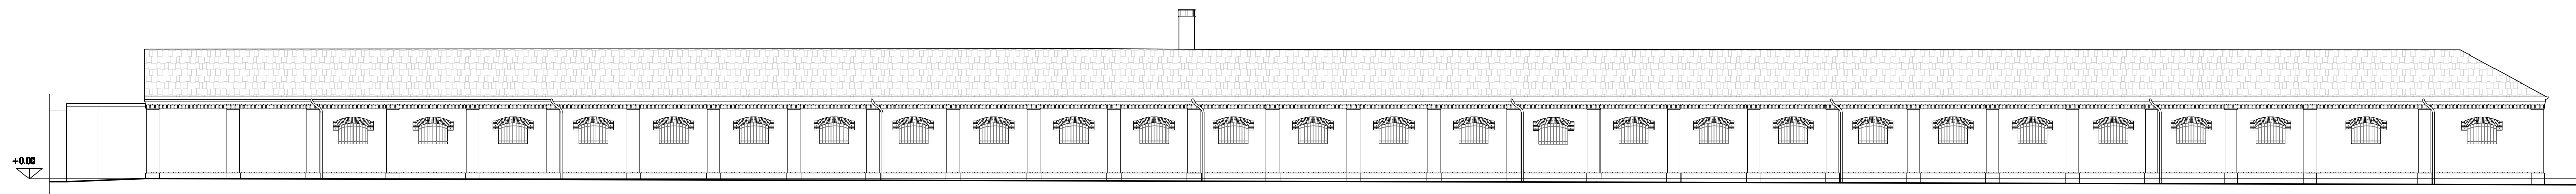

PROSPETTO 3 NORD - VIA VOLTURNO

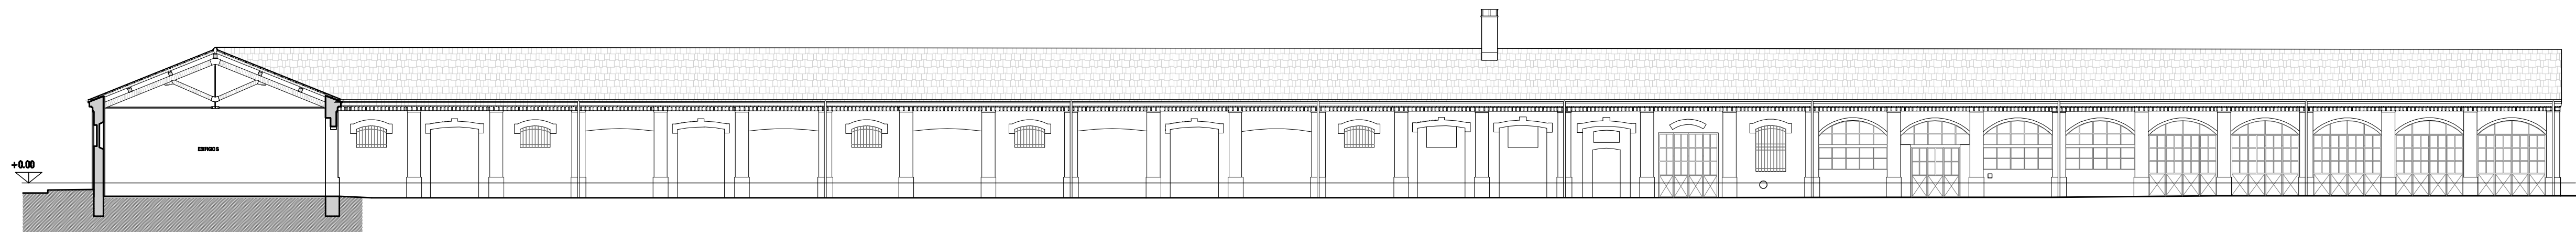

PROSPETTO 2 SUD

COMUNE DI BRESCIA

PROGETTO DI RECUPERO
CASERMA OTTAVIANI A BRESCIA

COMMITTENTE:

QUADRIFOGLIO
BRESCIA Sp.A.

PROGETTISTA:

Canali associati s.r.l.
43100 Parma
Via Petrarca 11
Tel. 0521 28 99 72
Fax 0521 28 39 12
e-mail posta@canalassociati.it

CONSULENTI:



PROGRAMMA INTEGRATO
DI INTERVENTO

TITOLO:

RILIEVO EDIFICI ESISTENTI
EDIFICIO N

N° TAVOLA

P11-C3.2.N

DATA:
APRILE 2012

NOME FILE:
425-C3.2-RIL-N-127.dwg

REDATTA DA:

INDICE:

SCALA:
1:100

PROT. INT.:
425/127

APPROVATA DA: