




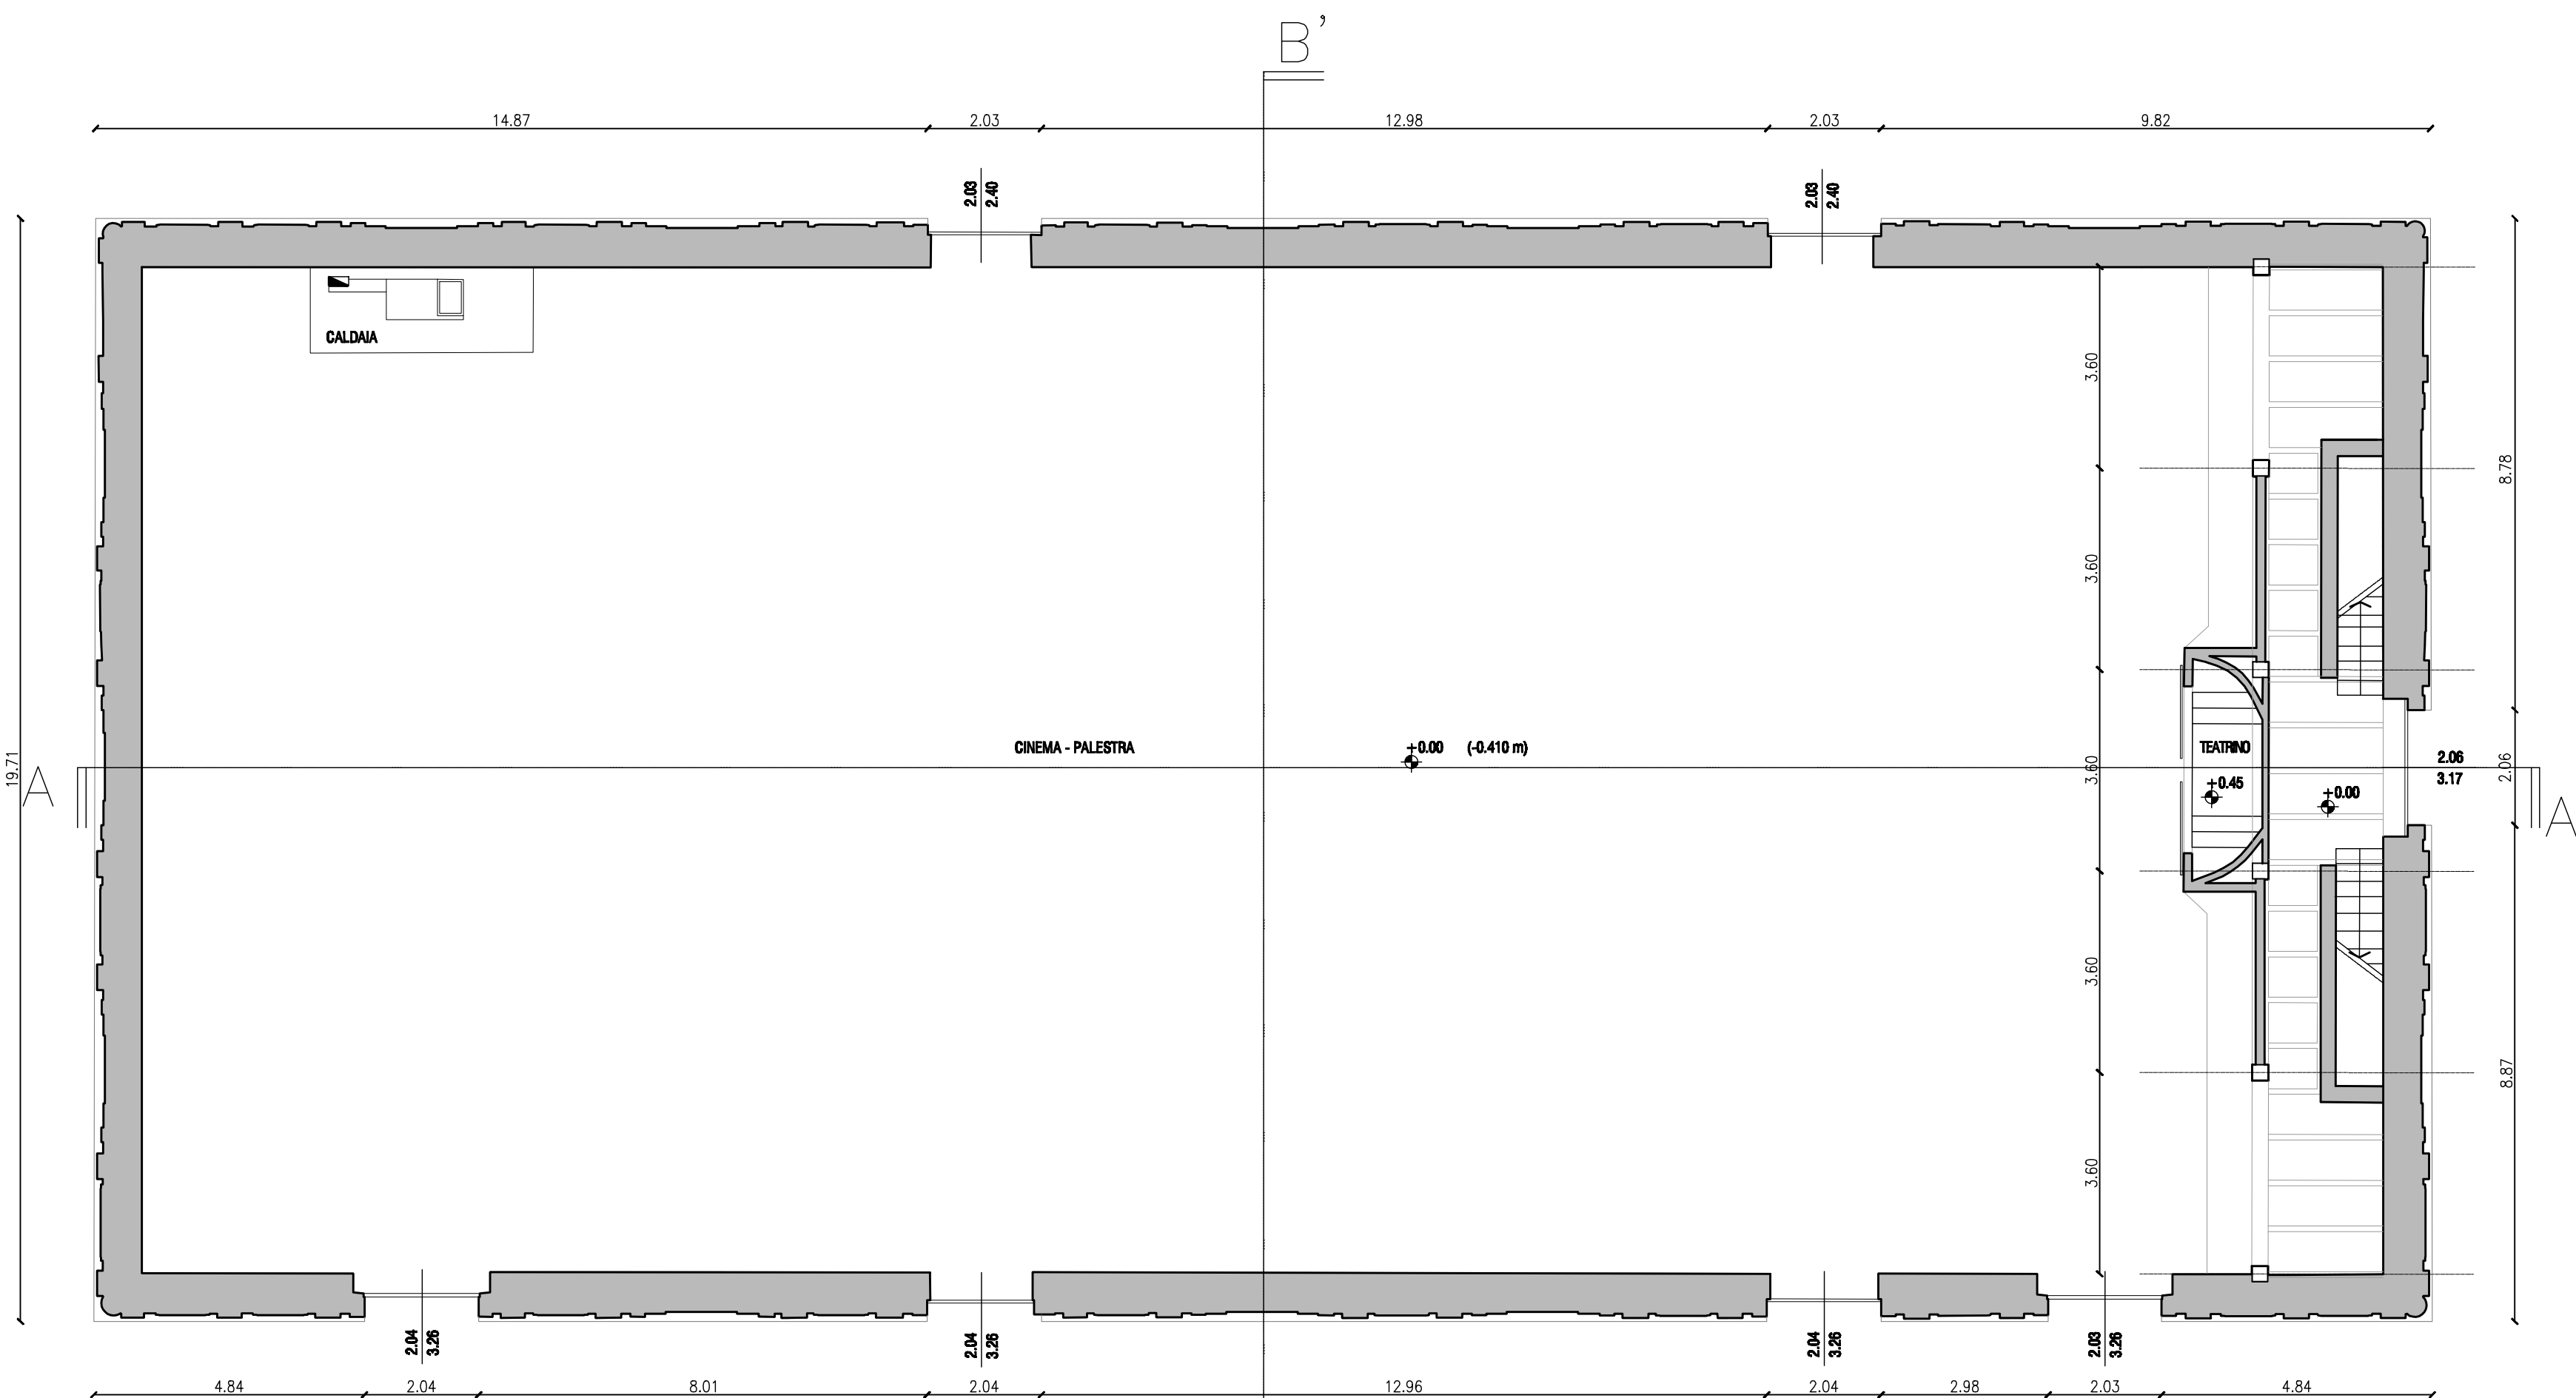


PIANTA PIANO TERRA

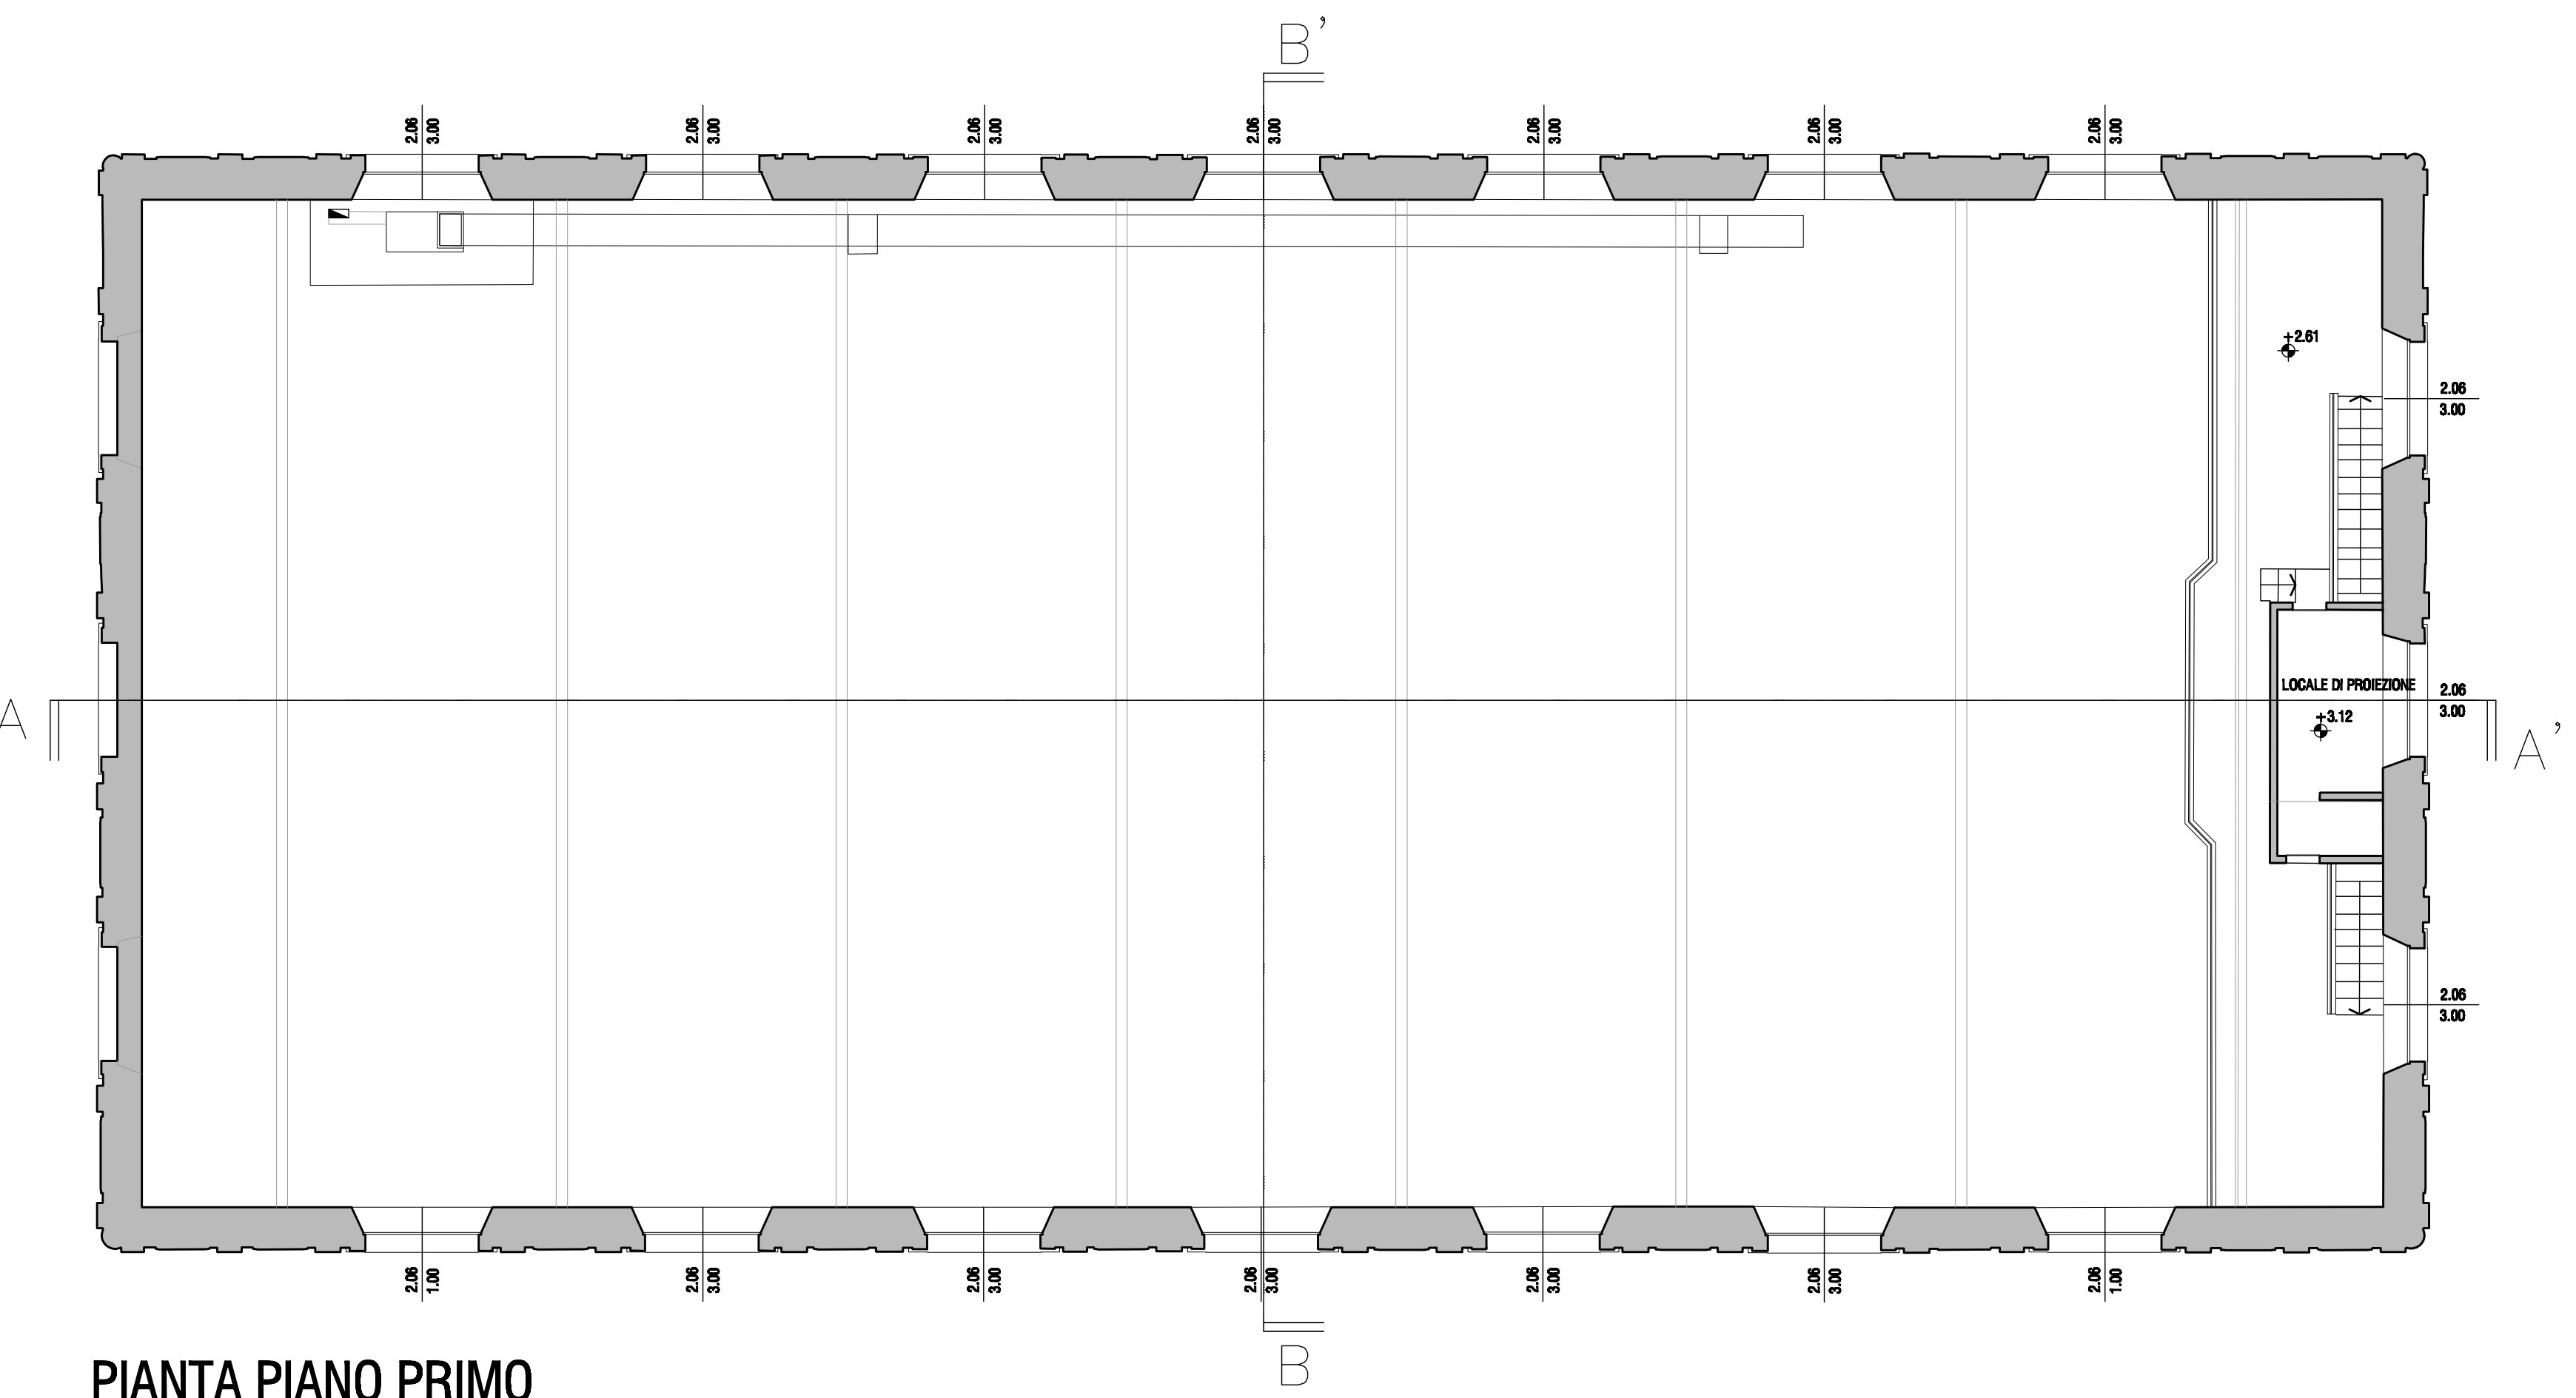


PIANTA PIANO PRIMO

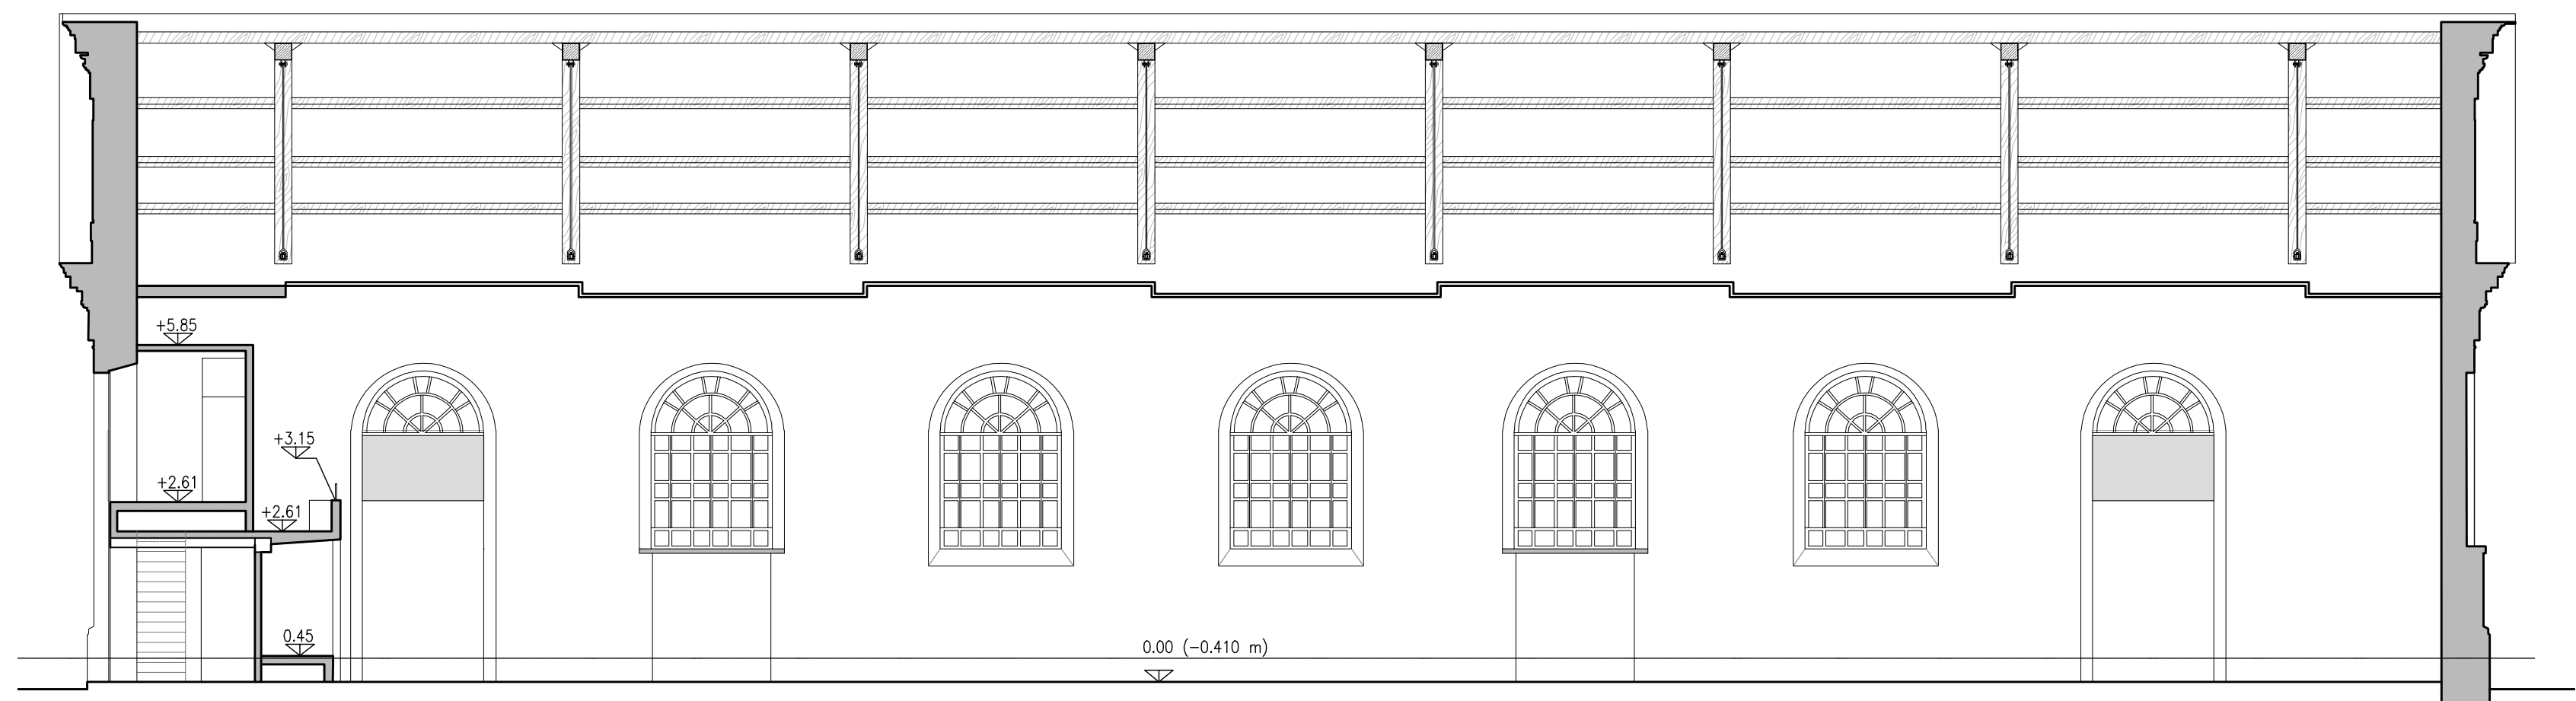


SEZIONE A-A'

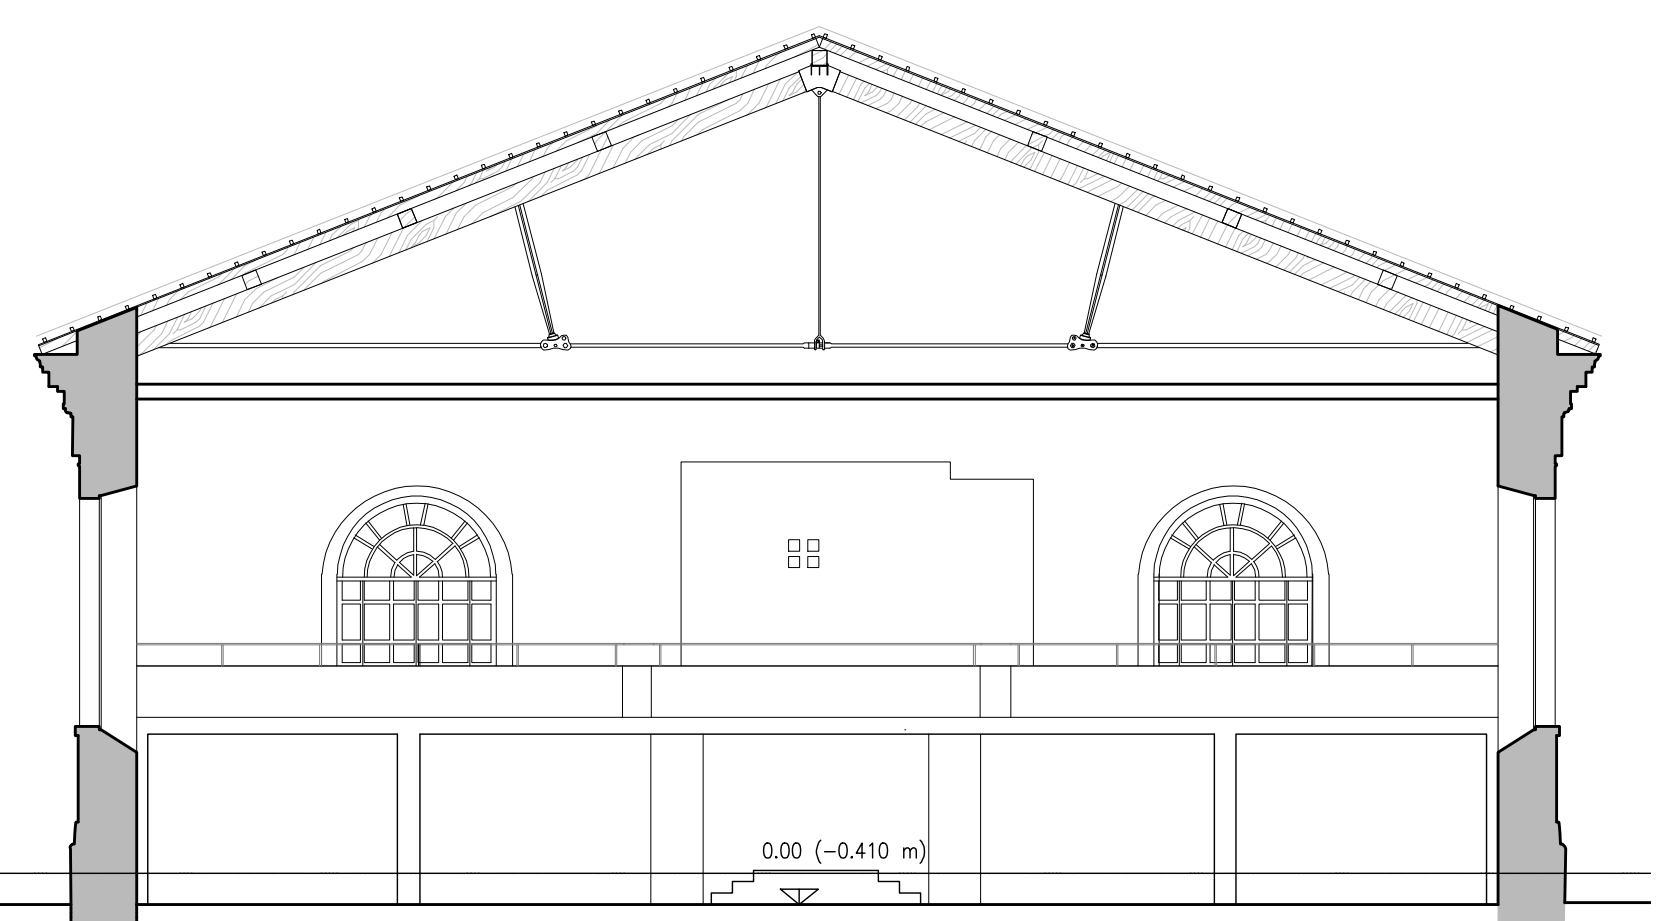


SEZIONE B-B'

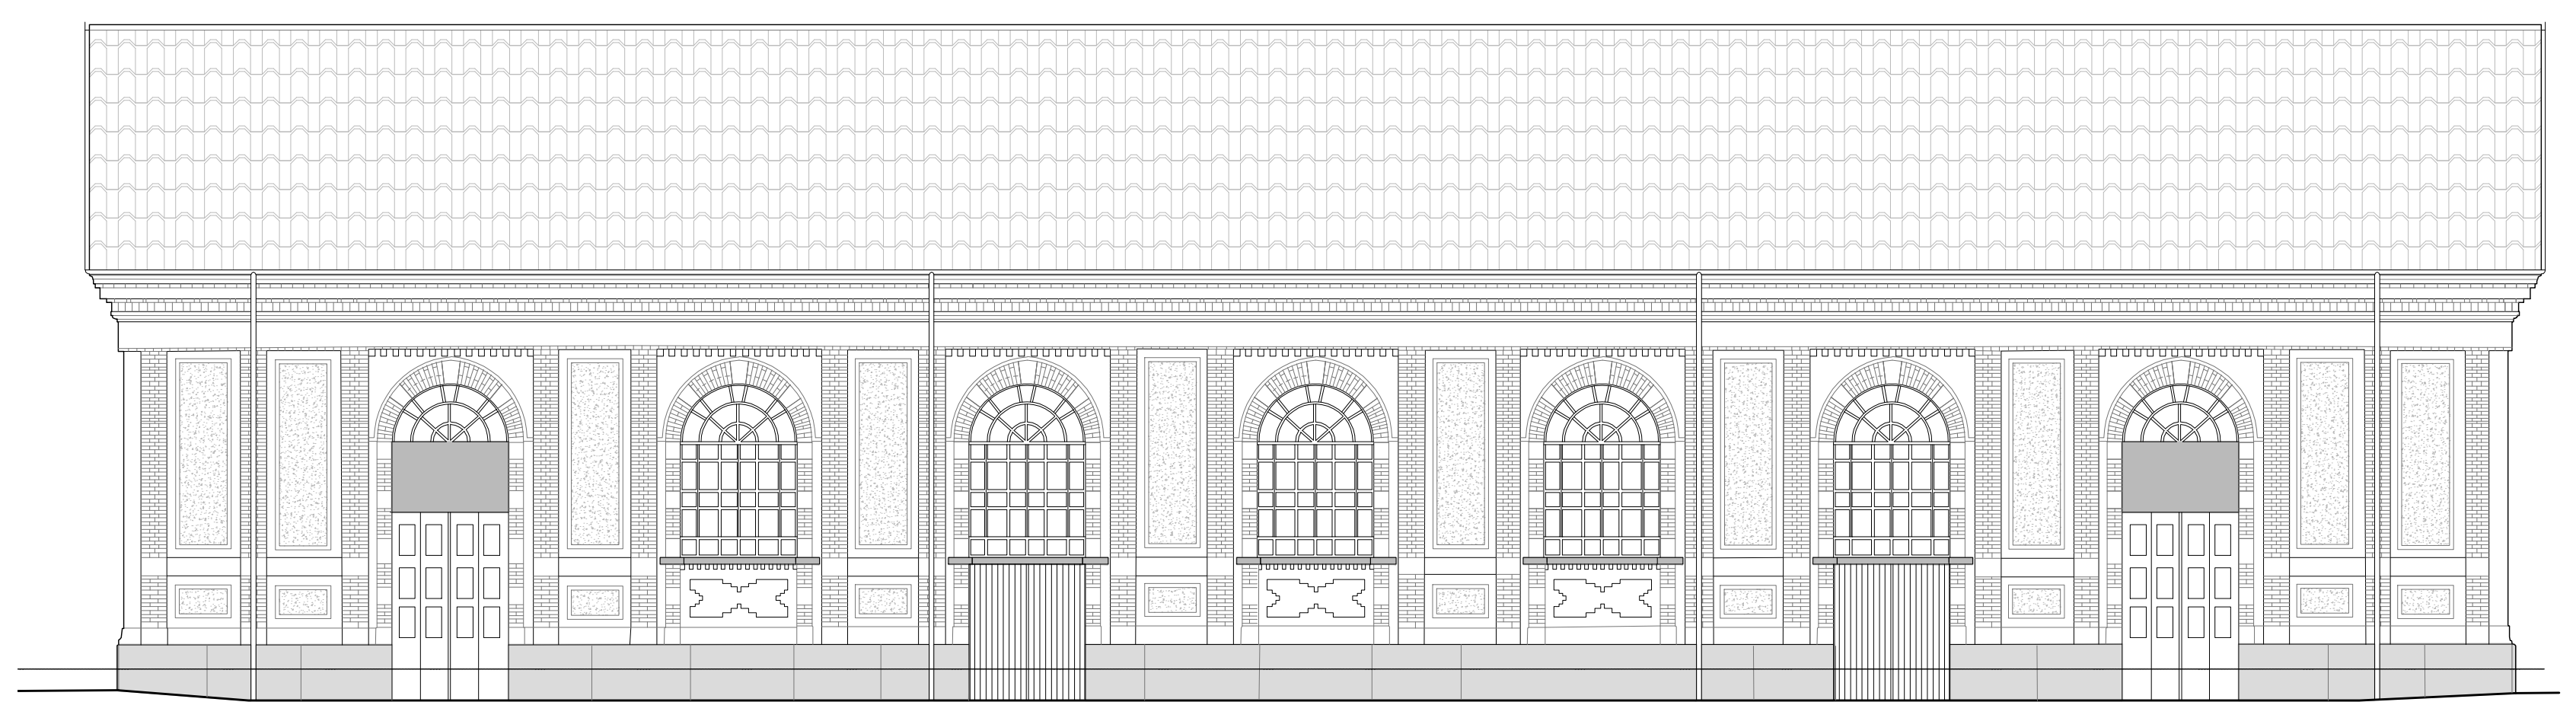


PROSPETTO 1 - EST

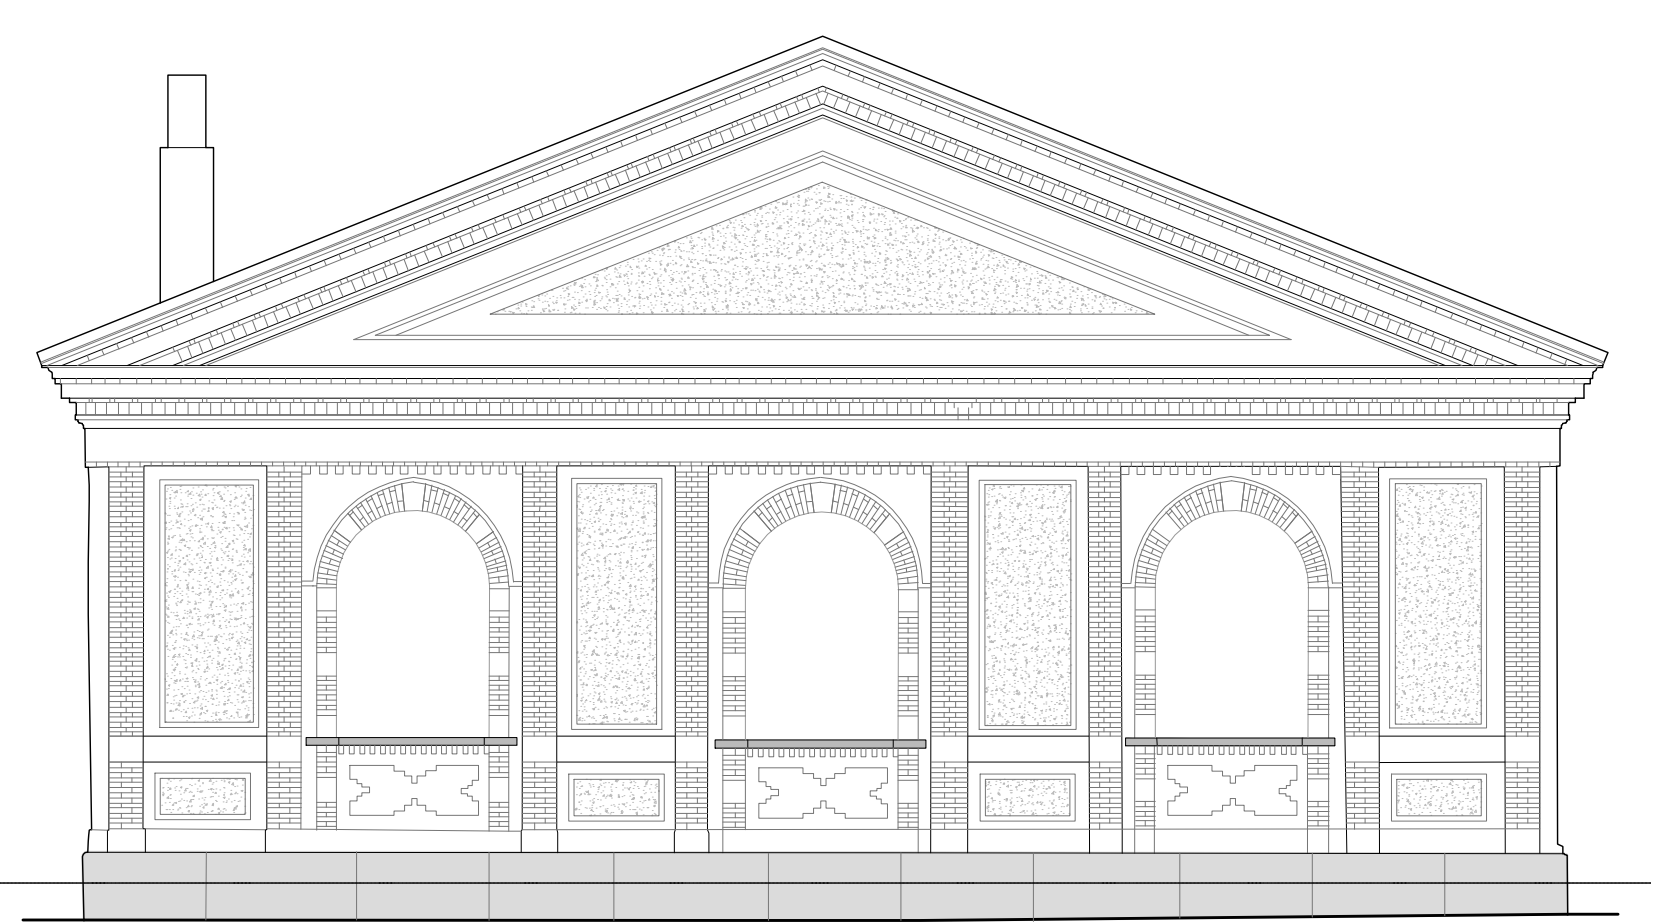

PROSPETTO 2 - SUD

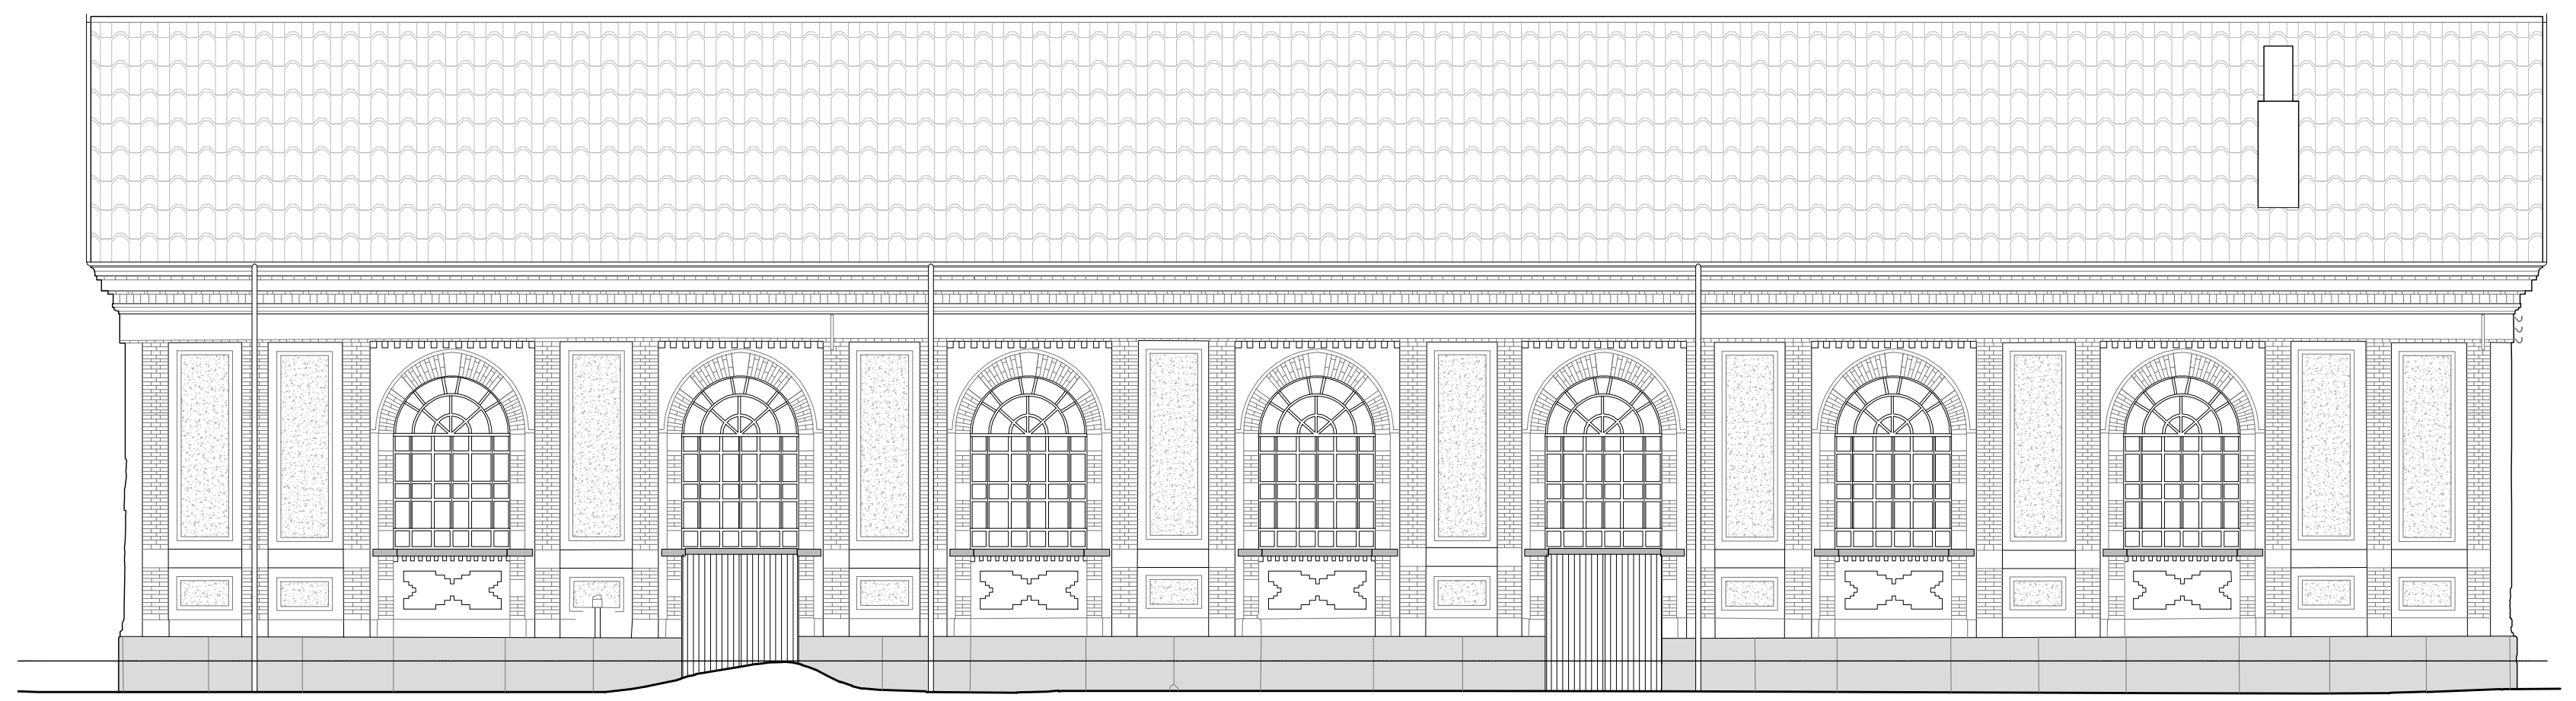

PROSPETTO 3 - OVEST

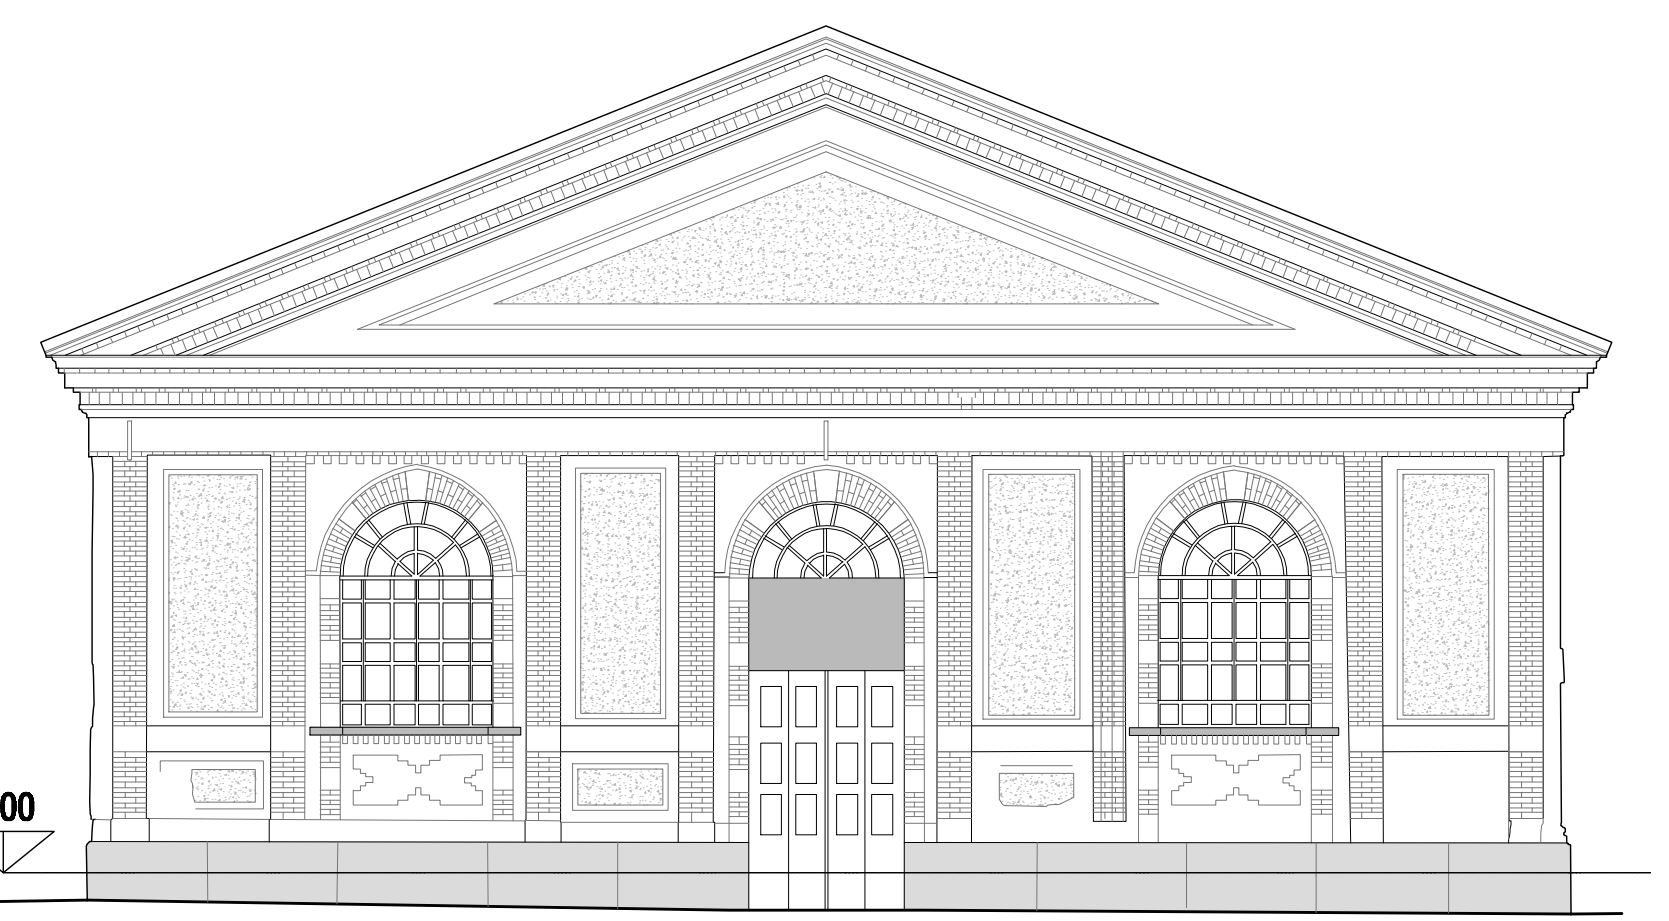

PROSPETTO 4 - NORD

COMUNE DI BRESCIA

**PROGETTO DI RECUPERO
CASERMA OTTAVIANI A BRESCIA**

COMMITTENTE:
**QUADRIFOGLIO
BRESCIA Sp.A.**

PROGETTISTA:
Canali associati s.r.l.
43100 Parma
Via Palazzina 11
Tel. 0521 28 90 72
Fax 0521 28 90 12
e-mail: posta@canalassociati.it

CONSULENTE:
AEGIS
CANTIERI - IMPIANTI

STRUTTURE:
COMES
Via L. il Moro 49
40139 Bologna (BO)
Tel. 051 480111 - Fax 051 480112
C.so S. Rocco 10 - 40139 Bologna (BO)

**PROGRAMMA INTEGRATO
DI INTERVENTO**

TITOLO:
**RILIEVO EDIFICI ESISTENTI
EDIFICIO P**

N° TAVOLA: **P11-C3.2.P**

DATA:
APRILE 2012

SCALA:
1:100

NOME FILE:
425-C3.2-RIL.P-131.dwg

PROT. INT.:
425/131

REDATTA DA: VERIFICATA DA: APPROVATA DA: