





PIANTA PIANO TERRA (sale riunioni truppe)

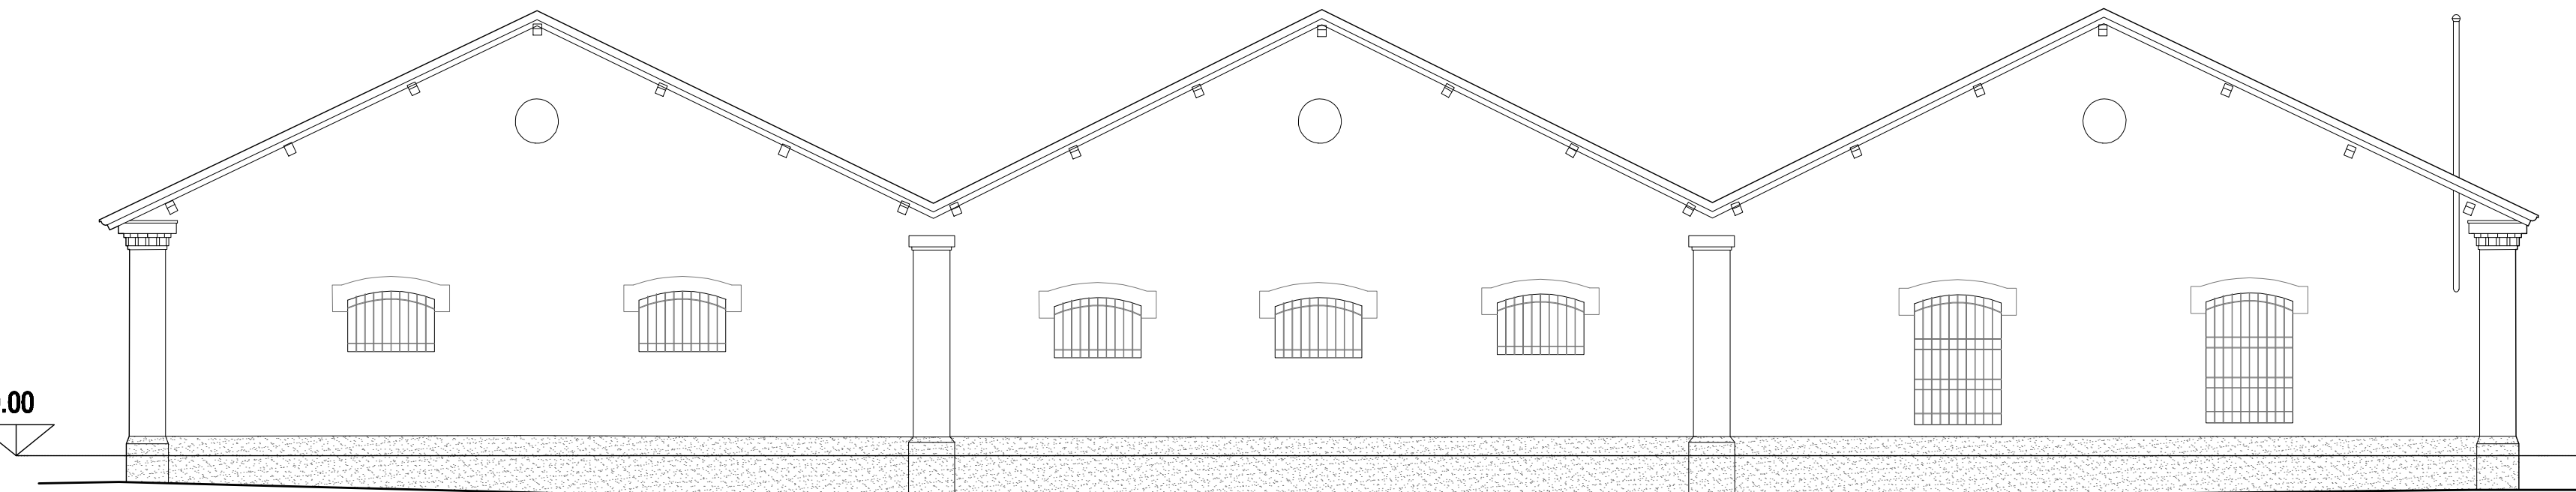


PROSPETTO EST




PROSPETTO OVEST

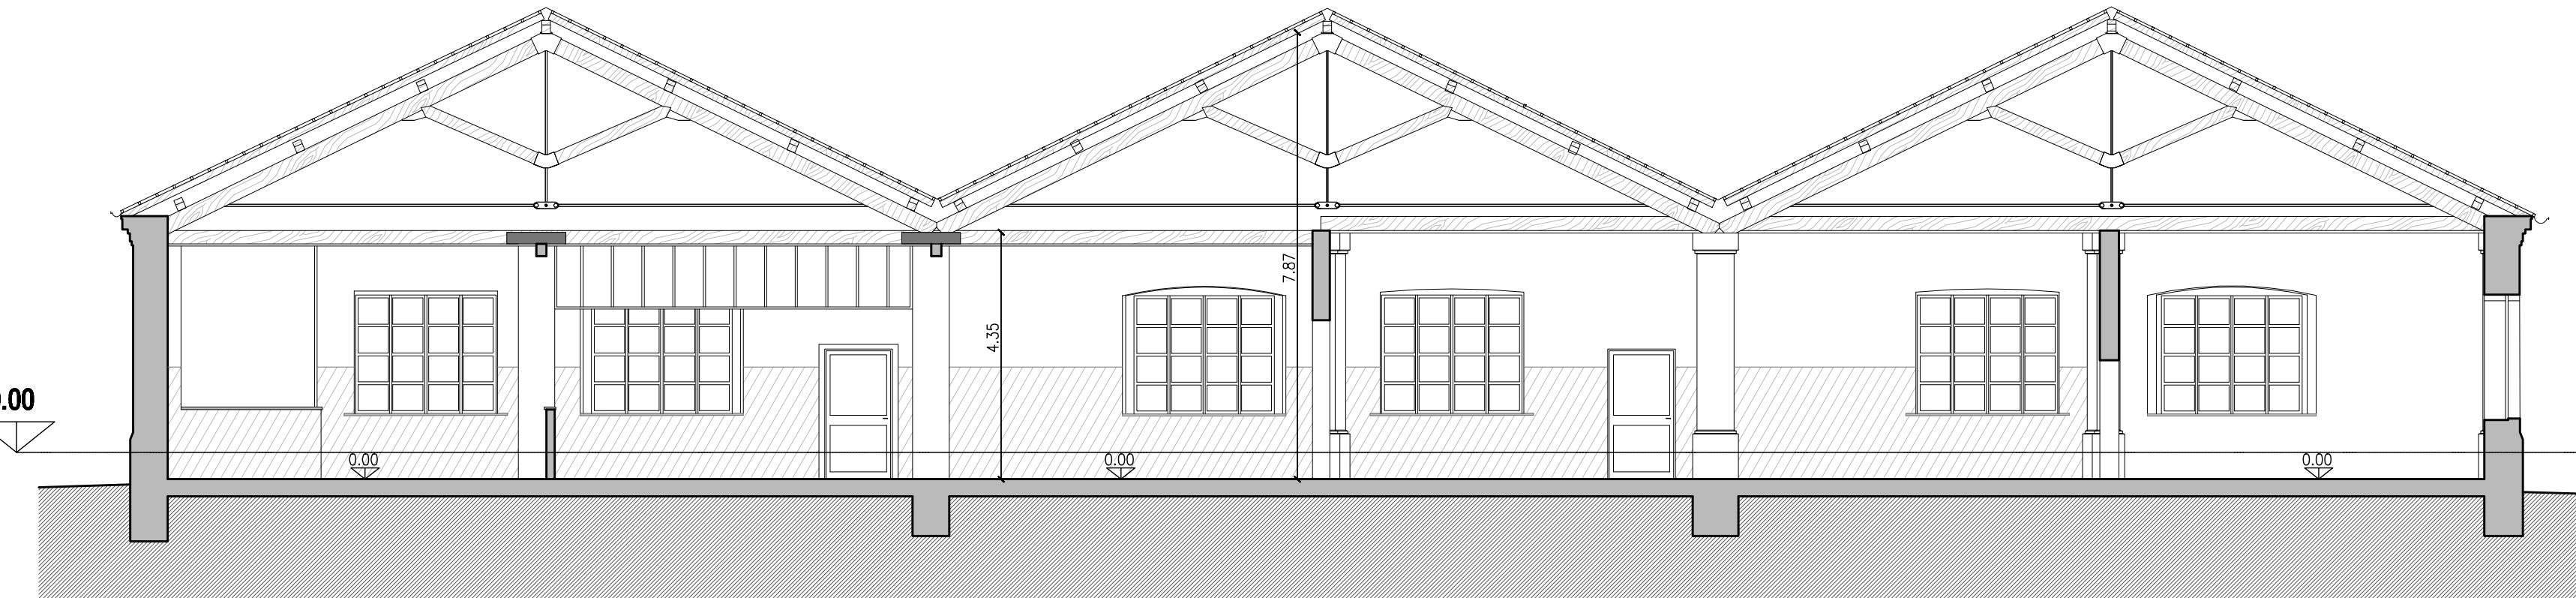


SEZIONE A-A'

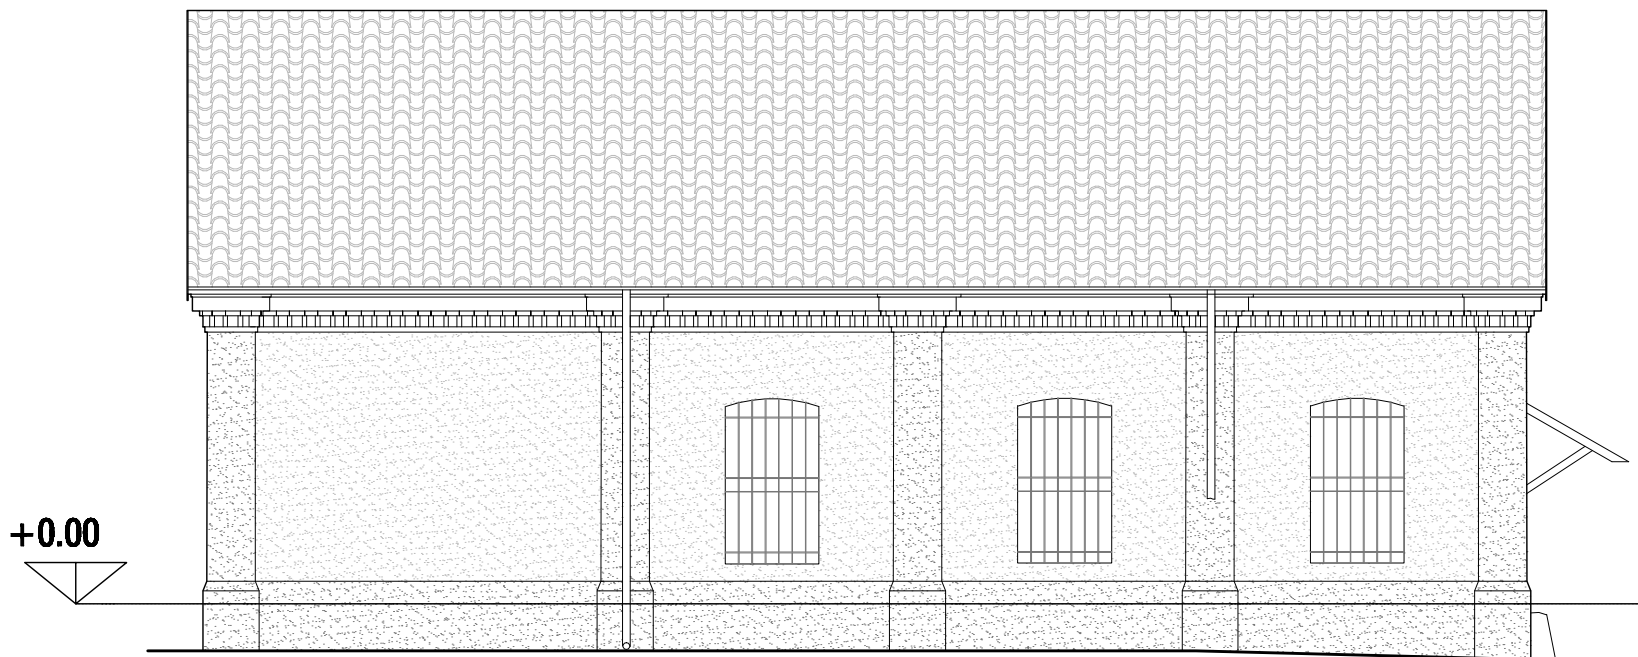

PROSPETTO SUD

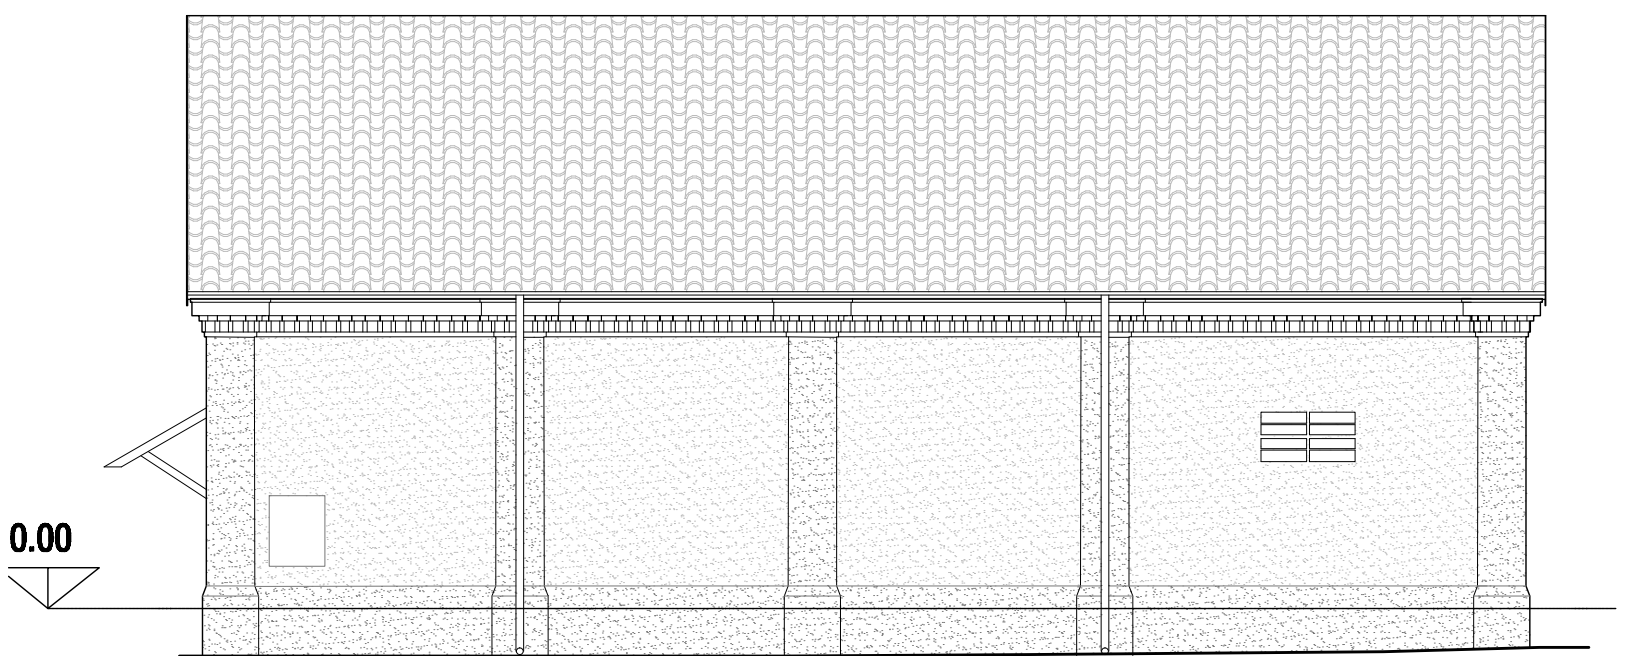

PROSPETTO NORD

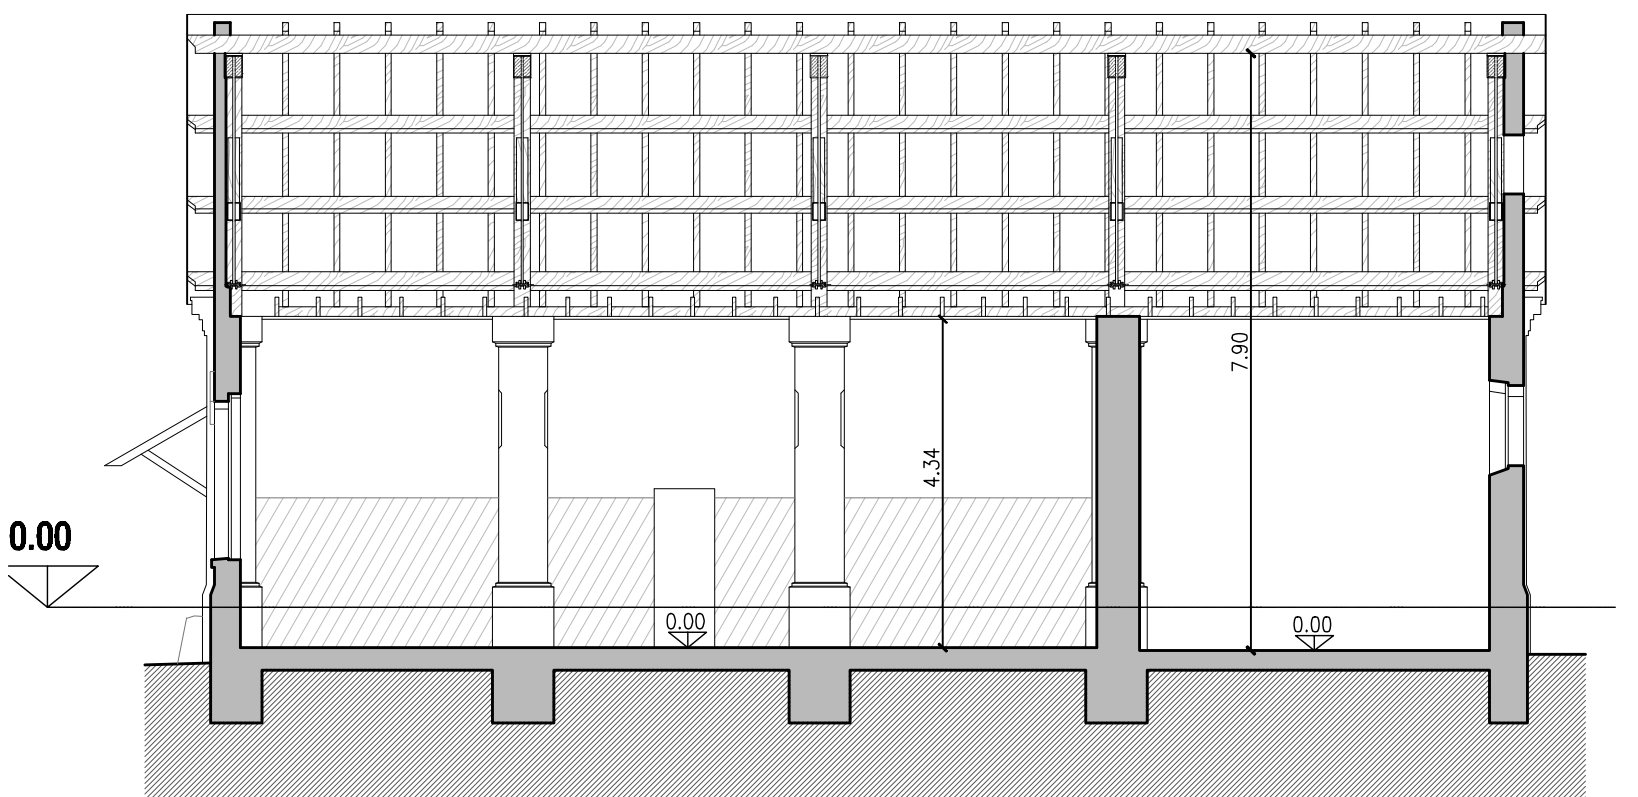

SEZIONE B-B'

COMUNE DI BRESCIA

PROGETTO DI RECUPERO
CASERMA OTTAVIANI A BRESCIA

COMMITTENTE:
**QUADRIFOGLIO
BRESCIA SpA.**

PROGETTISTA:
Canali associati s.r.l.
43100 Parma
Via Petrarca 11
Tel. 0521 28 98 72
Fax 0521 28 38 12
e-mail posta@canalassociati.it

CONSULENTI:
AEGIS
CONVEGNI - INVENIRE
COMES ASS.
Via L. Moro 6/5
20139 Sesto Fiorentino (FI)
tel. 055 4391461 - fax 055 4391462
Corteo BLAS, Susanna CARFAGNI, Francesco BLAS

PROGRAMMA INTEGRATO
DI INTERVENTO

TITOLO:
**RILIEVO EDIFICI ESISTENTI
EDIFICIO Q**

N° TAVOLA	INDICE:
P11-C3.2.Q	
DATA: APRILE 2012	SCALA: 1:100
NOME FILE: 425-C.3.2-RIL.Q-132.dwg	PROT. INT.: 425/132
REDATTA DA:	VERIFICATA DA:
	APPROVATA DA: