


Prospetto 2 Nord - interno

Sezione BB'

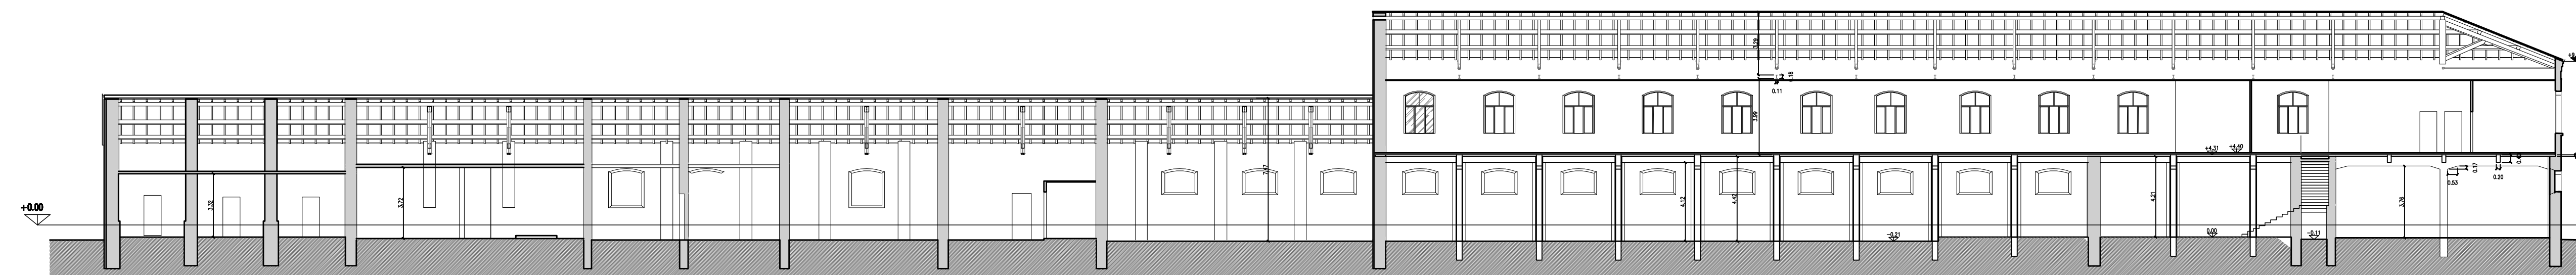

Sezione AA'



Pianta Piano Terra

COMUNE DI BRESCIA

PROGETTO DI RECUPERO CASERMA OTTAVIANI A BRESCIA

COMMITTENTE:

QUADRIFOGLIO
BRESCIA SpA.

PROGETTISTA:

Canali associati s.r.l.

43100 Parma
Via Petrarca 11
Tel. 0521 28 98 72
Fax 0521 28 38 12
e-mail posta@canalassociati.it

CONSULENTI:

IMPIANTI:
AEGIS
CONVEGNI - INGENIERI

STRUTTURE:

COMES ASS.
Via L. Moro 475
20139 Sesto Fiorentino (FI)
Tel. 055 4201441 - Fax 055 4201442
Corso BLAS, Suorino CARFAGNI, Francesco BLAS

PROGRAMMA INTEGRATO DI INTERVENTO

TITOLO:

**RILIEVO EDIFICI ESISTENTI
EDIFICIO R**

N° TAVOLA

INDICE:

P11-C3.2.R

DATA:
APRILE 2012

SCALA:
1:100

NOME FILE:
425-C3.2-RIL.R-128.dwg

PROT. INT.:
425/128

REDATTA DA: VERIFICATA DA: APPROVATA DA: