




Pianta piano terra

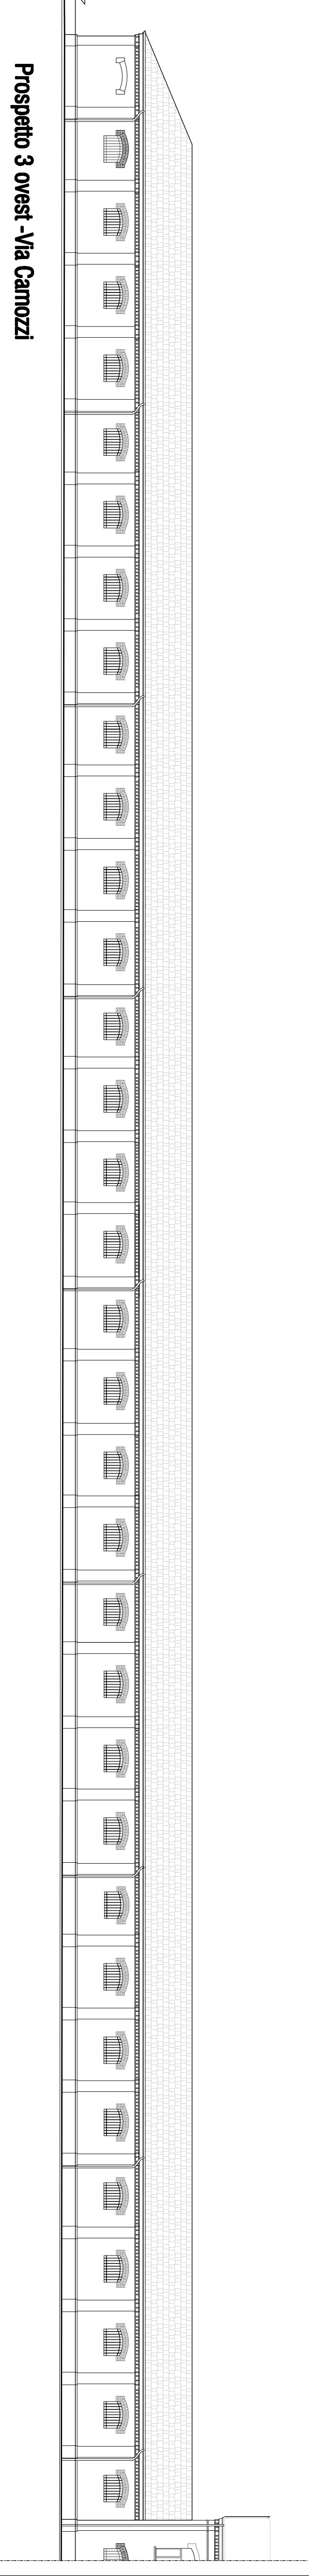

Prospetto 3 ovest - Via Camozzi

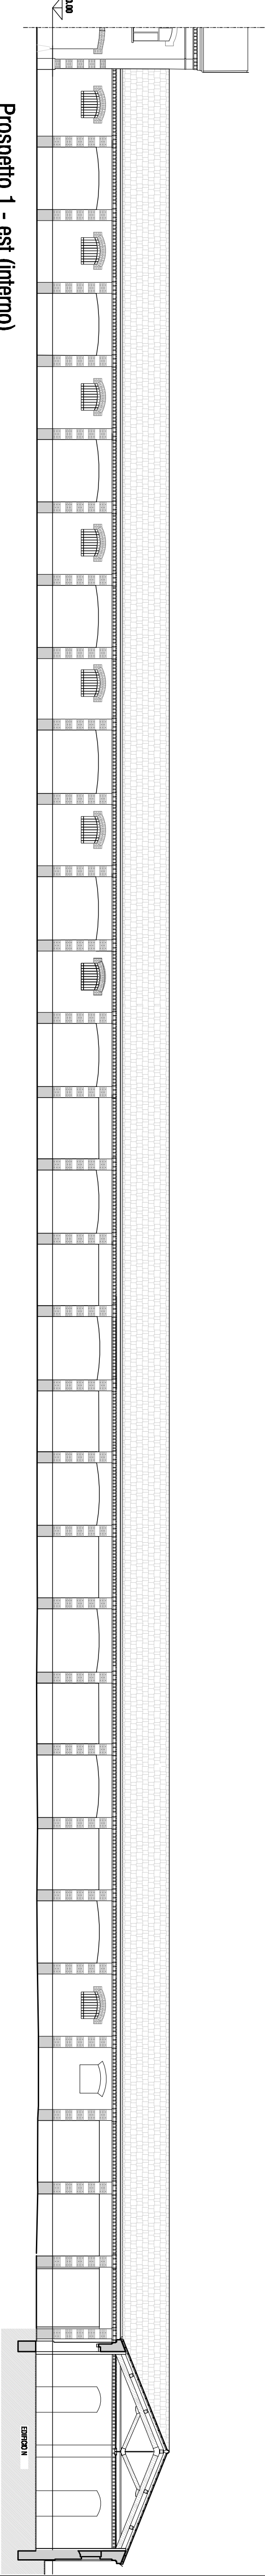

Prospetto 1 - est (interno)

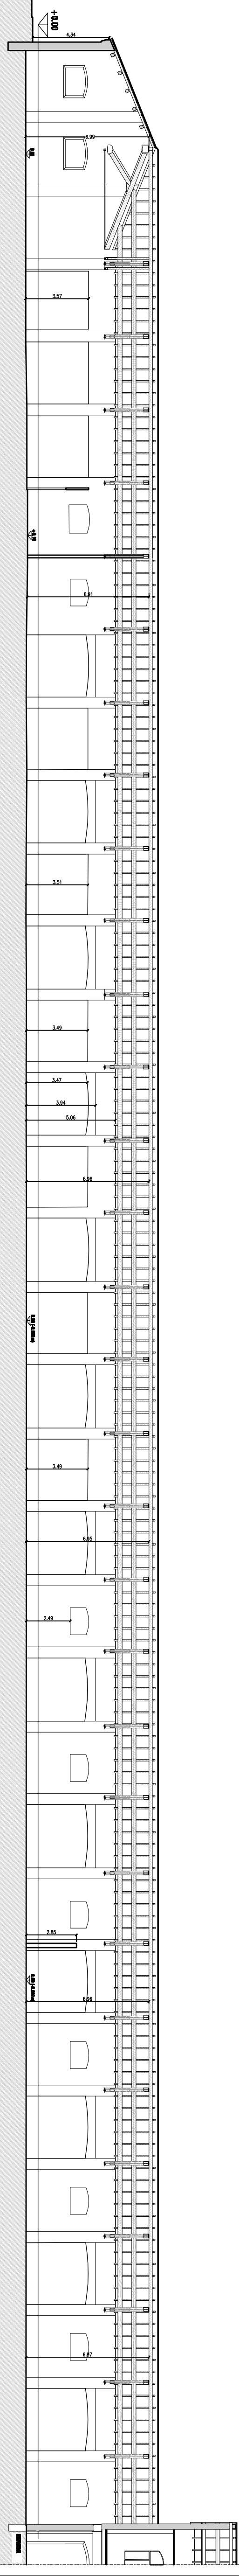

Sezione AA'

COMUNE DI BRESCIA

PROGETTO DI RECUPERO
CASERMA OTTAVIANI A BRESCIA

COMITENTE:
QUADRIPOCCHIO
BRESCIA S.p.A.

PROGETTISTI:

Canali associati s.r.l

Via Parma 11
Tel. 0321 28 99 72
Fax 0321 28 39 12
e-mail proba@canaliassociati.it

CONSULENTE:

INFIANTI:

STRUTTURE:

COMES
Via A. Moro 10
20139 Milano (Italy)
Cap. Soc. Lit. Euro 1.000.000.000
Codice Fiscale 01508040151

PROGRAMMA INTEGRATO
DI INTERVENTO

TITOLO:

RILIEVO EDIFICI ESISTENTI
EDIFICIO S

PRODOTTORE:

Pil-C3.2.S

DATA: APRILE 2012

SCALE: 1:100

PRODOTTORE: 425/129

425-C3.2-RIL-S-129.dwg

REDAZIONE: VERIFICA: APPROVAZIONE: