




PIANTA PIANO TERRA

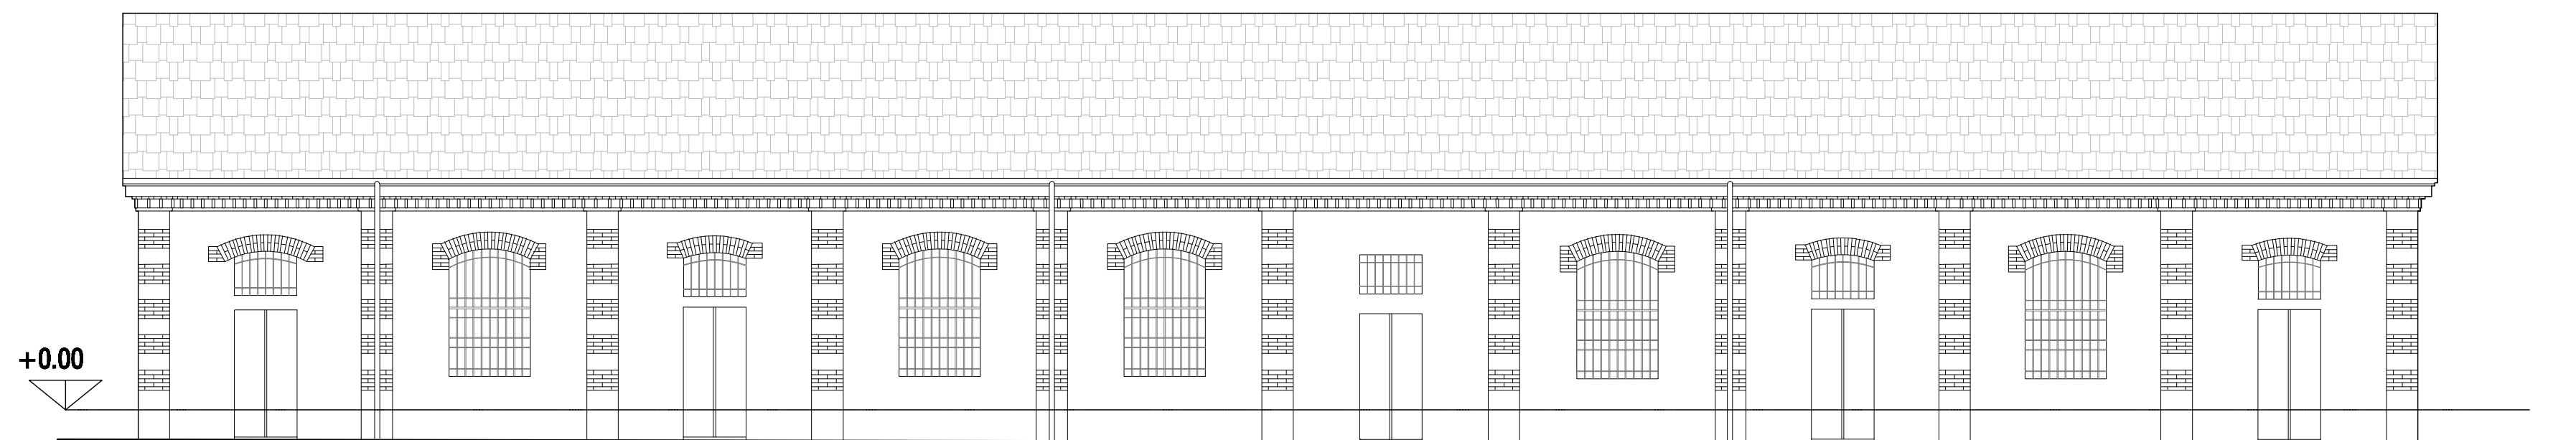


PROSPETTO 3 - OVEST

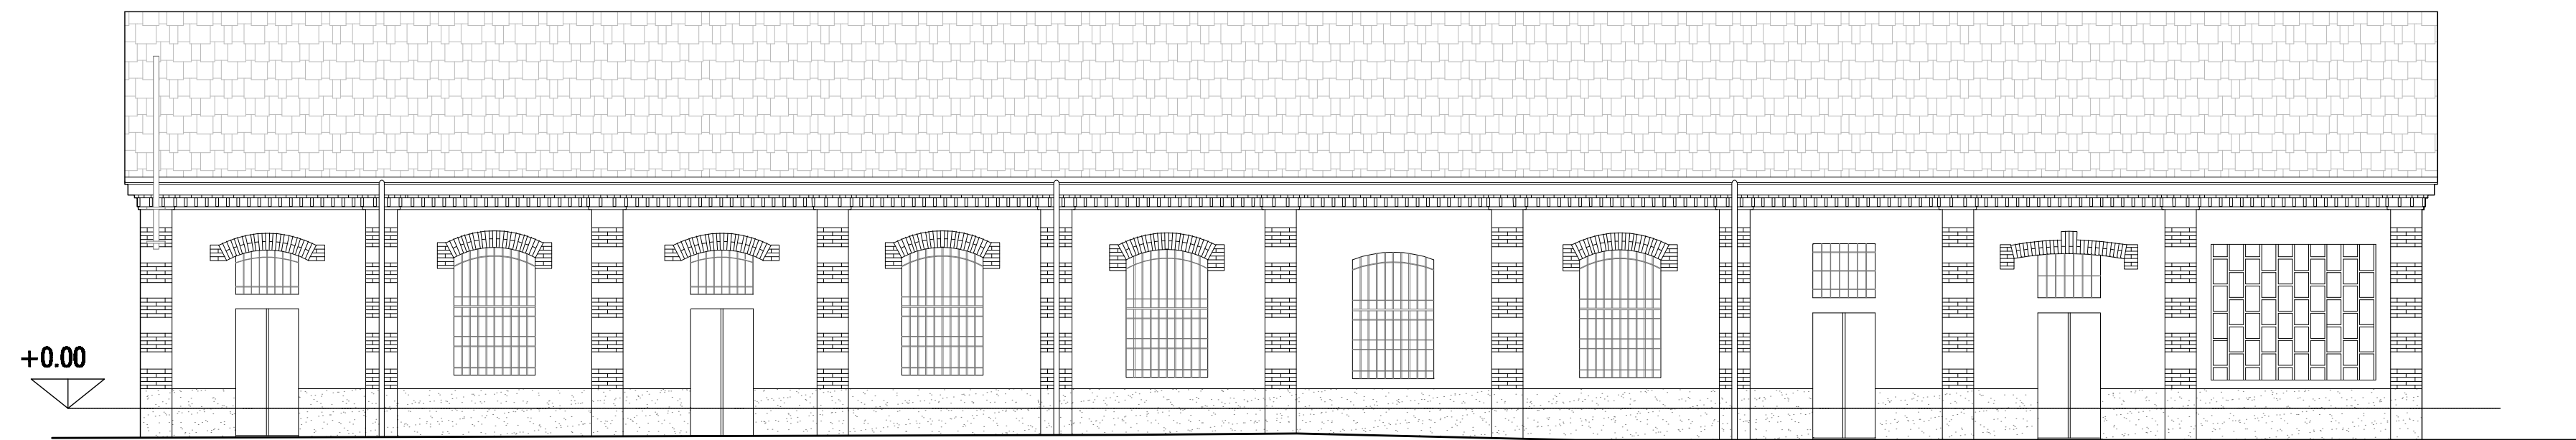


PROSPETTO 1 - EST

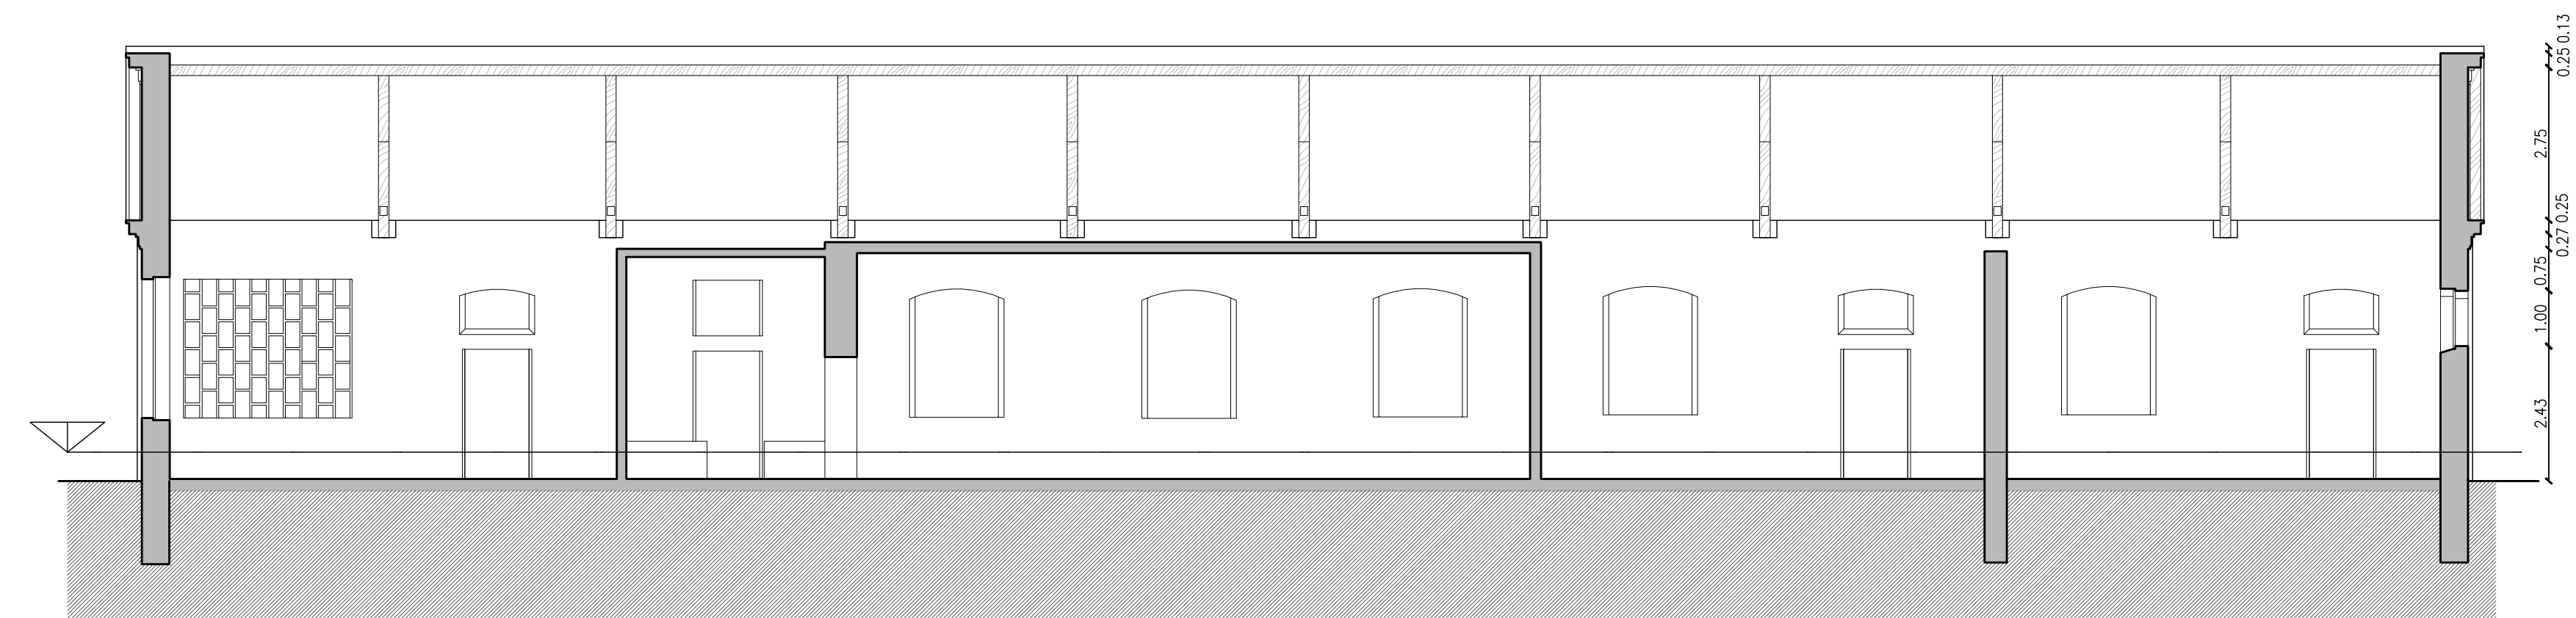


SEZIONE A-A'

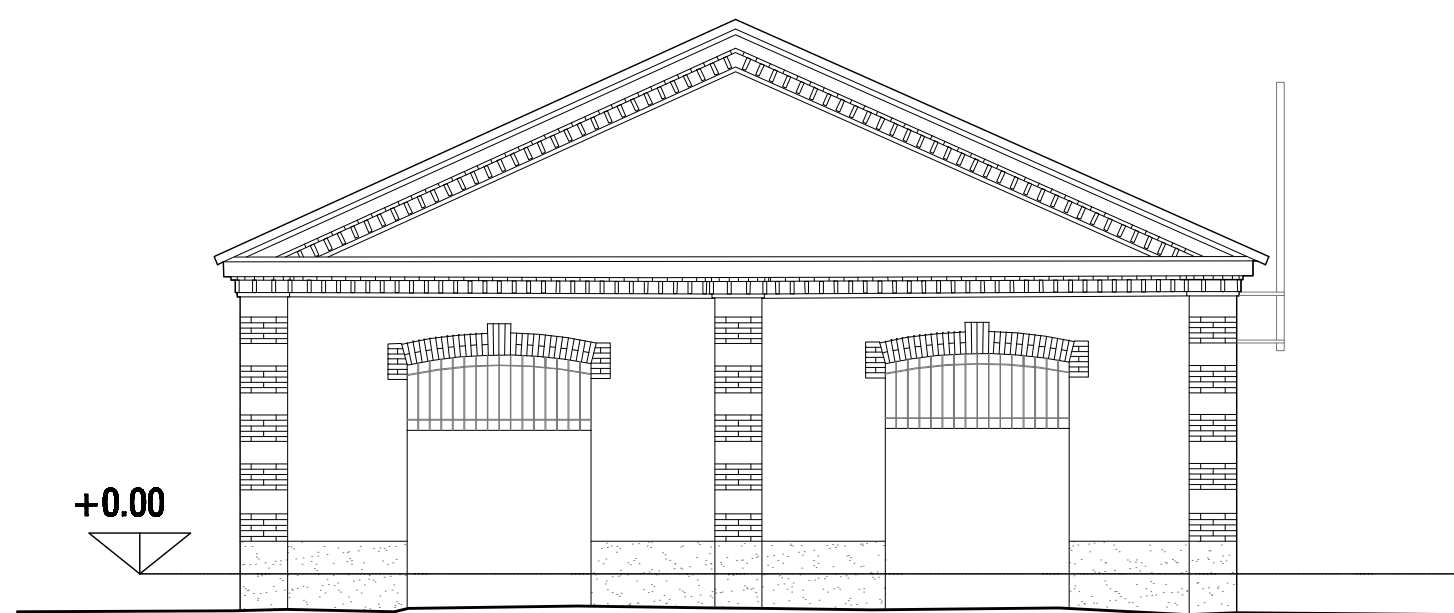

PROSPETTO 2 - SUD

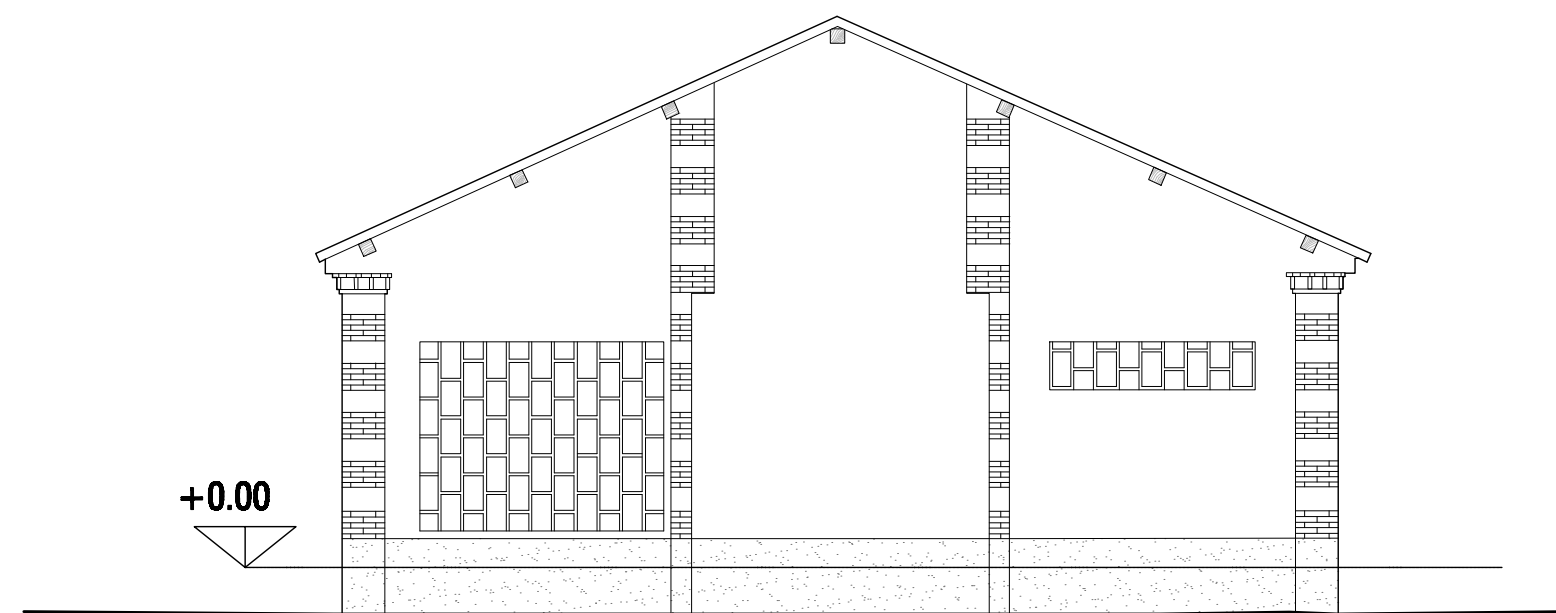

PROSPETTO 4 - NORD

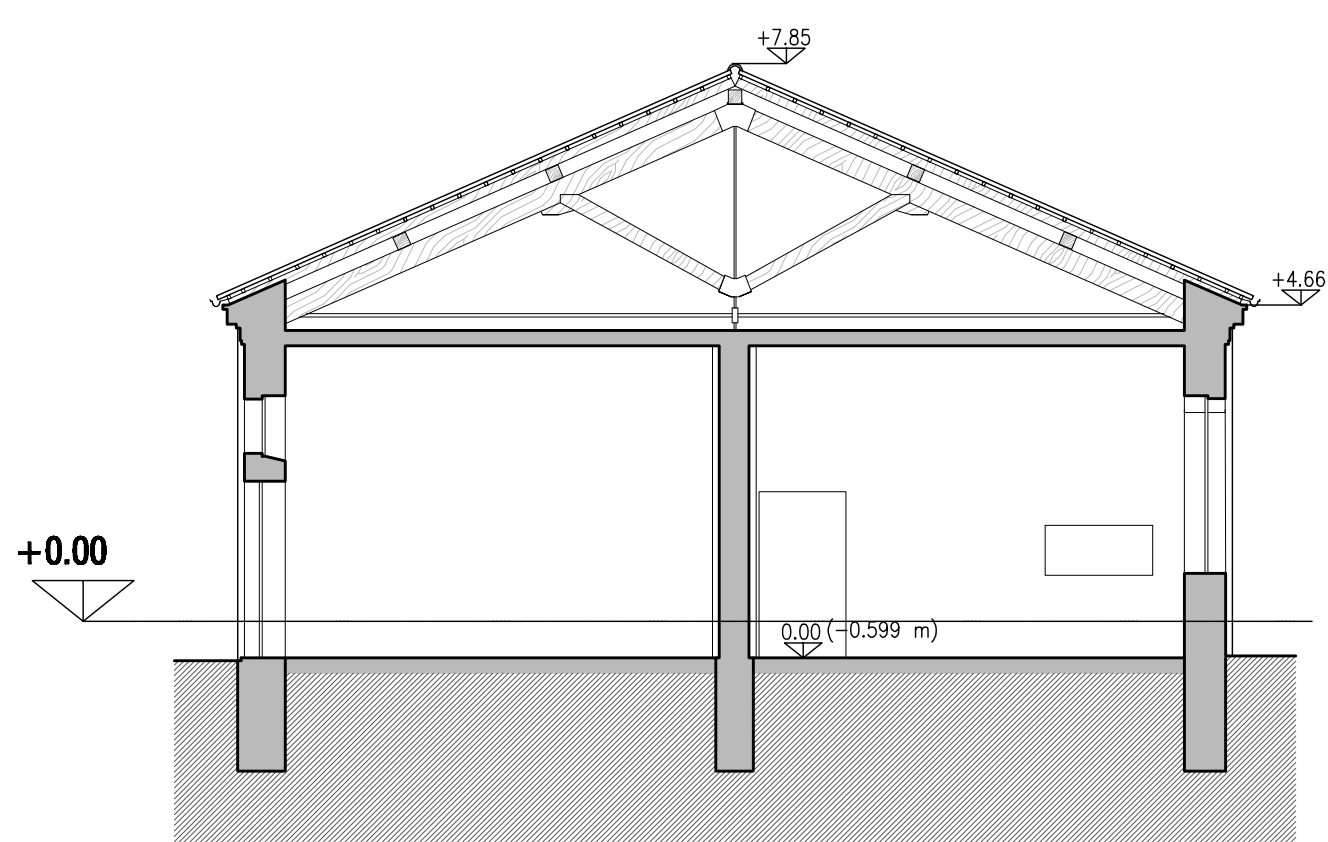

SEZIONE B-B'

COMUNE DI BRESCIA

PROGETTO DI RECUPERO
CASERMA OTTAVIANI A BRESCIA

COMITENTE:
QUADRIFOGLIO
BRESCIA SpA.

PROGETTISTA:
Canali associati s.r.l.
43100 Parma
Via Petrarca 11
Tel. 0521 28 98 72
Fax 0521 28 38 12
e-mail posta@canalassociati.it

CONSULENTI:
IMPIANTI :
STRUTTURE :
AEGIS
CONTRASTI - INGENIERI
COMES ASS.
Viale L. Moro 675
20139 Sesto Fiorentino (FI)
Tel. 055 4201941 - Fax 055 4201949
Ciro BLASI, Susanna CARFAGNI, Francesco BLASI

PROGRAMMA INTEGRATO
DI INTERVENTO

TITOLO:
**RILIEVO EDIFICI ESISTENTI
EDIFICIO V**

N° TAVOLA

INDICE

P11-C3.2.V

DATA:
APRILE 2012

SCALA:
1:100

NOME FILE:
425-C3.2-RIL.V-133.dwg

PROT. INT. :
425/133

REDATTA DA: VERIFICATA DA: APPROVATA DA: