




PIANTA PIANO TERRA_PROGETTO 1 200

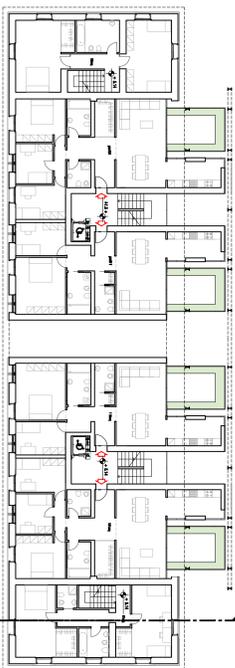


PIANTA PIANO PRIMO_PROGETTO 1 200

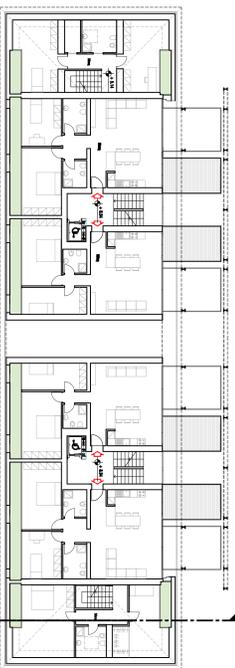


PIANTA PIANO SECONDO_PROGETTO 1 200

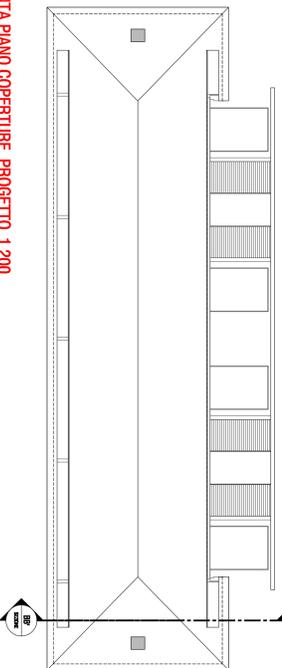


PIANTA PIANO COPERTURE_PROGETTO 1 200

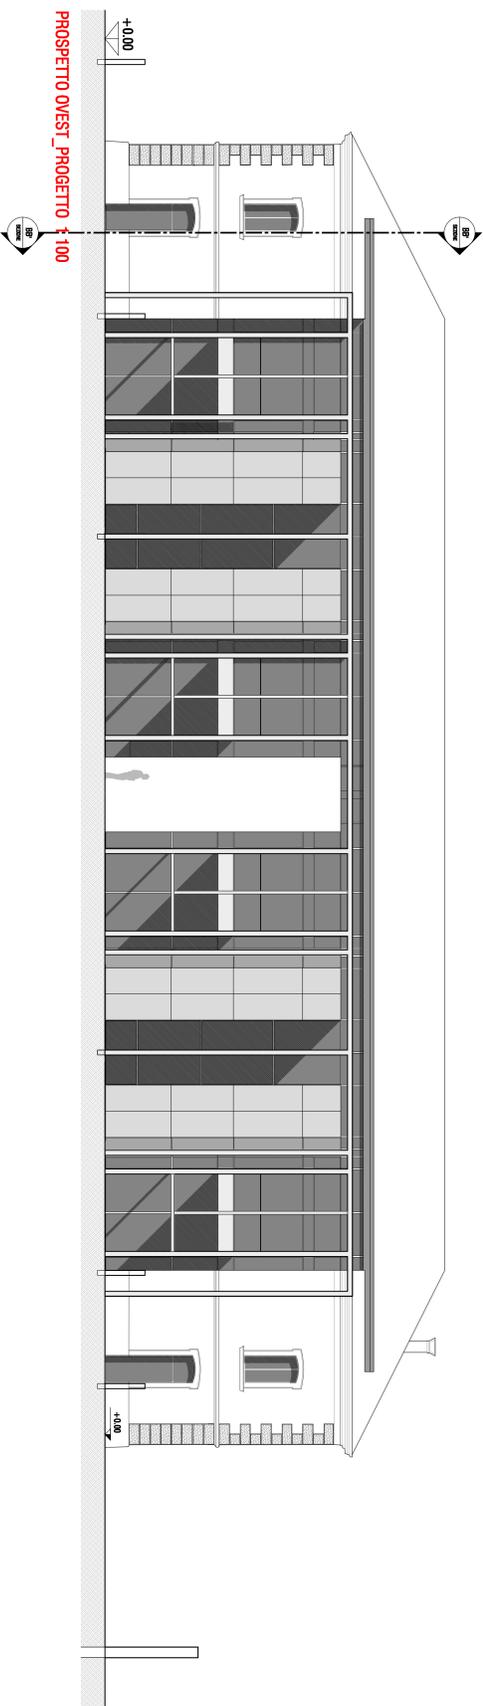

PROSPETTO OVEST_PROGETTO 1 100

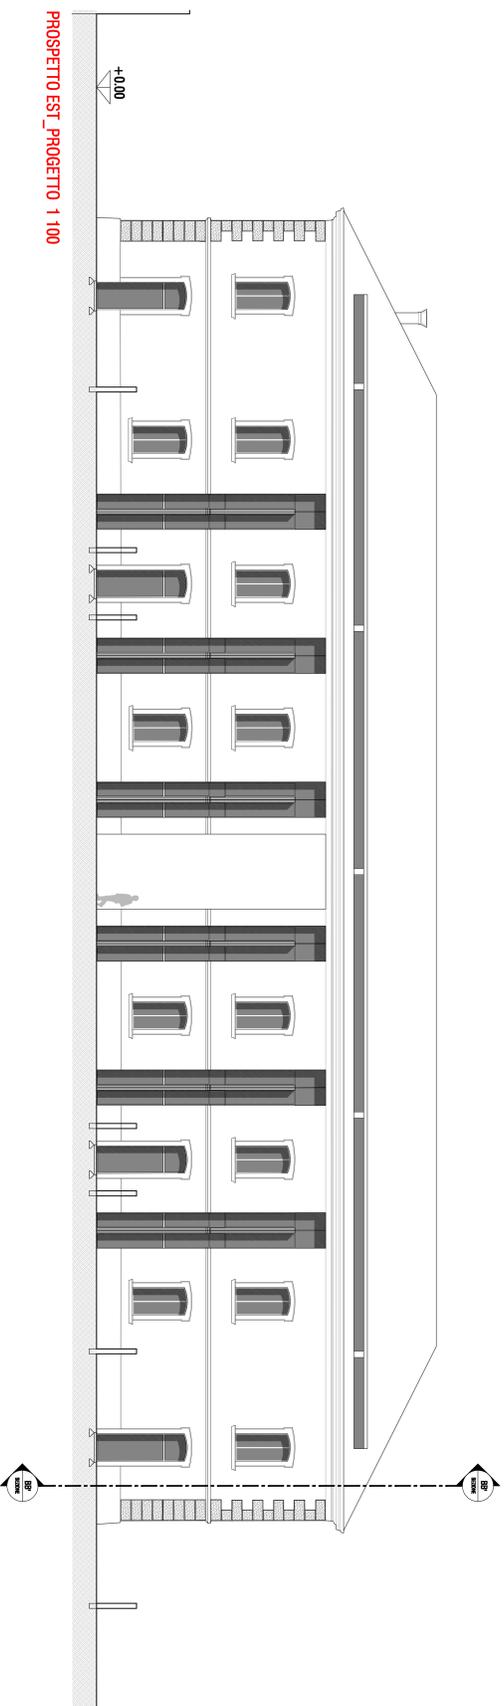


PROSPETTO EST_PROGETTO 1 100

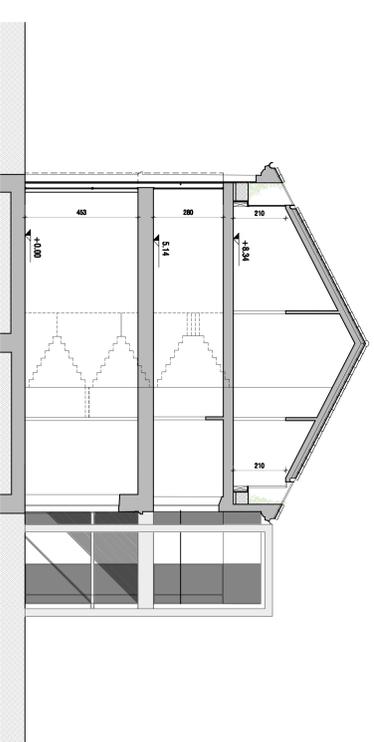

SEZIONE B-B_PROGETTO 1 100

M.B.
I Progetti di Progetto qui rappresentati sono da considerarsi come Progetti di Rilievo del Piano Sanitario 2012 (C. Stato di Sanità)
Questa documentazione risolve quindi l'impugnazione del suddetto P.I.

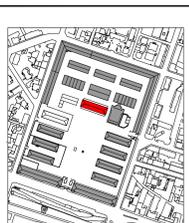

COMUNE DI BRESCIA

PROGETTO DI RECUPERO
CASERMA OTTAVIANI A BRESCIA

COMITENTE:
QUADRIPOLO
BRESCIA S.p.A.

PROGETTISTI:
Canali Associati S.r.l.

43100 Parma
Tel. 0521 28 28 72
Fax 0521 28 28 75
www.canaliassociati.it

CONSULENTE:
AEGIS

STRUTTORE:
COMES

PROGRAMMA INTEGRATO
DI INTERVENTO

PROG. ED. M 1 200
PIANTE PROSPETTI SEZIONI 1 100

PII-P1.1.M

DATA: OTTOBRE 2012
SCALE: 1:200/1:100

NOI: 425-OTT-Ping ESIA/4/18/4mg
PROG. INT.: 425/218

REDAZIONE: VERGATA 04
APPROVAZIONE: ...