

Dimostrazione grafica Superfici da asservire ad uso pubblico, superficie privata e limite PA

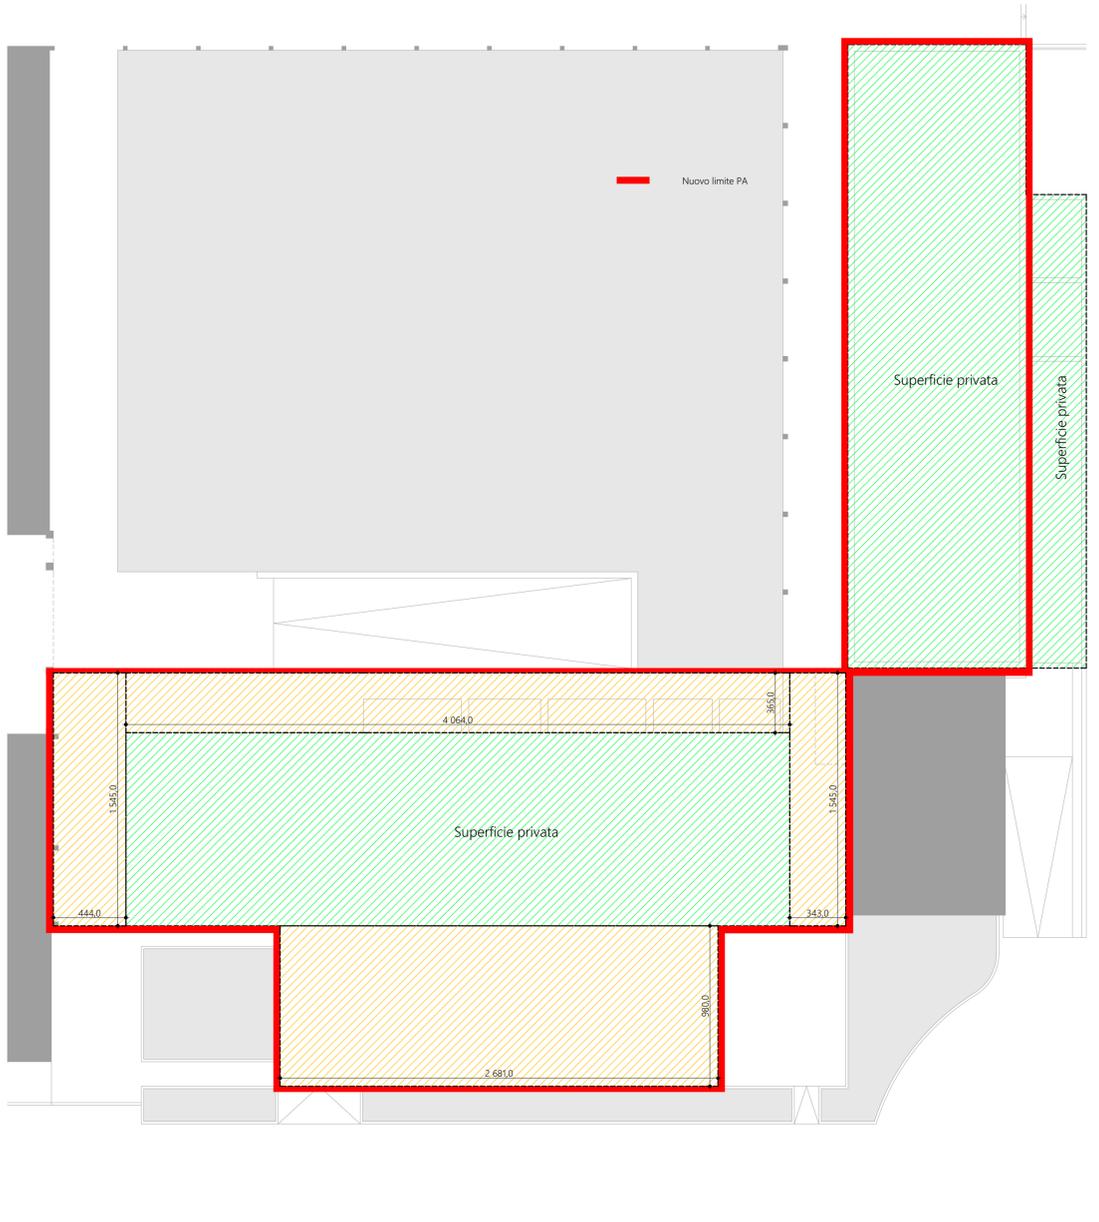


Tabella riepilogativa SLP di progetto

SLP Piano terra	0,00 mq
SLP Piano primo	250,00 mq
SLP Piano secondo	260,00 mq
SLP Piano terzo	100,00 mq
<b>TOTALE SLP</b>	<b>610,00 mq</b>

Tabella riepilogativa Superficie a Parcheggio

5,100 m x 20,510 m	=	104,601 mq
5,680 m x 9,420 m	=	53,506 mq
21,430 m x 15,500 m	=	331,736 mq
4,300 m x 4,730 m	=	20,339 mq
9,810 m x 9,420 m	=	92,410 mq
5,940 m x 3,480 m	=	20,671 mq
<b>TOT. Superficie a parcheggio</b>		<b>623,263 mq</b>

Tabella riepilogativa Superficie asservita ad uso pubblico

4,440 m x 15,450 m	=	68,598 mq
40,640 m x 3,650 m	=	148,336 mq
3,430 m x 15,450 m	=	52,993 mq
26,810 m x 9,800 m	=	262,738 mq
<b>TOT. SUP. ASSERVITA</b>		<b>532,665 mq</b>


Tabella riepilogativa SLP stato di fatto / progetto

Chiesa parrocchiale	451,80	demolita con DIA 48267/2006
Segreteria	158,70	Esistente su due livelli
Oratorio	594,04	Esistente su due livelli
<b>TOTALE</b>	<b>1204,54</b>	<b>SLP max ammissibile</b>
Tabella SLP attualmente utilizzata		
Parcheggio	120,00	DA RECUPERARE ABBASSANDO QUOTA INTRADOSSO SOLAIO
Segreteria	158,70	DA RECUPERARE MEDIANTE DEMOLIZIONE
Oratorio	594,04	Da ristrutturare
<b>TOTALE</b>	<b>872,74</b>	
Tabella SLP esistente e di progetto		
Oratorio	594,04	ESISTENTE
SLP residenza	610,00	PROGETTO
<b>TOTALE</b>	<b>1204,04</b>	<b>&lt; 1204,54</b>

Valutazione sul bilancio ecologico

Con riferimento alla valutazione del bilancio ecologico si precisa che con la presente istanza di Piano Attuativo in variante alla scheda di progetto speciale PSn1 Parrocchia SS Francesco e Chiara con la quale si richiede il cambio di destinazione d'uso da servizi religiosi a residenziale non si alterano i parametri urbanistici relativi al verde profondo e superfici a verde che rimangono invariati

Dimostrazione grafica Superficie a parcheggio \_ scala 1:200

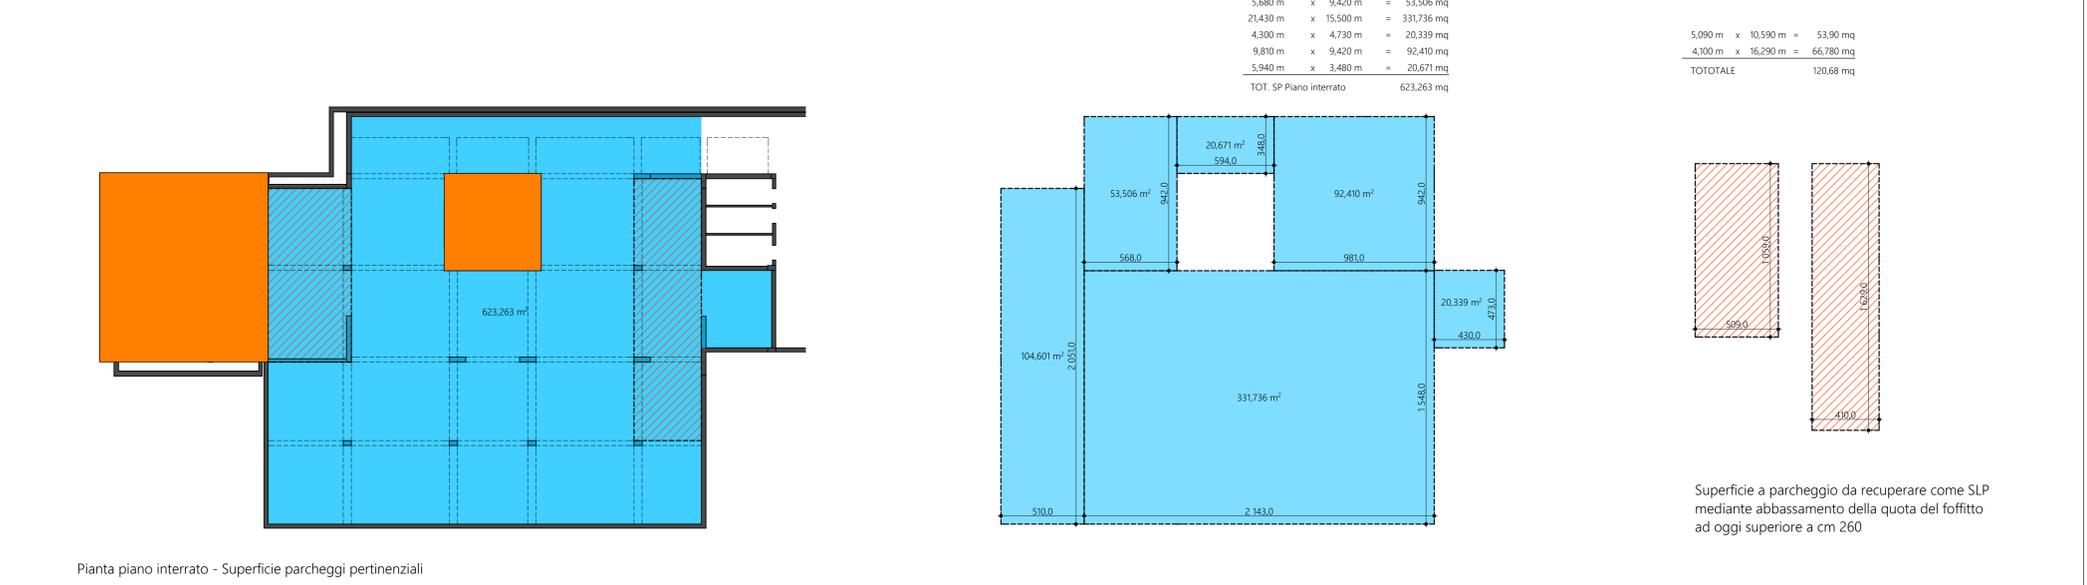

Pianta piano interrato - Superficie parcheggi pertinentenziali