


PIANTA PIANO SEMINTERRATO  
scala 1:200

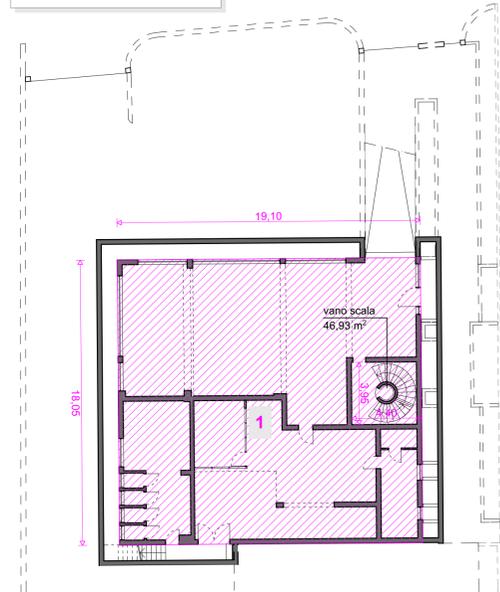

PIANTA PIANO SEMINTERRATO  
scala 1:200

SLP PRODUTTIVA  
SLP RESIDENZIALE

CONTEGGIO SLP - VOLUME ESISTENTE

FABE PIANTE PIANO COPERTURE scala 1:500		DESTINAZIONE PRODUTTIVA				
		X	Y	SLP	H	VOLUME
piano seminterrato	1	19,10	18,05	344,76 m <sup>2</sup>	2,70 m	930,84 m <sup>3</sup>
di cui vano scala		-4,40	3,95	-17,38 m <sup>2</sup>	2,70 m	-46,93 m <sup>3</sup>
piano rialzato	2	19,20	18,15	348,48 m <sup>2</sup>	3,10 m	1.080,29 m <sup>3</sup>
di cui vano scala		-4,45	5,15	-22,92 m <sup>2</sup>	2,70 m	-61,88 m <sup>3</sup>
piano primo	3	19,20	18,15	348,48 m <sup>2</sup>	3,00 m	1.045,44 m <sup>3</sup>
di cui vano scala		-4,45	3,75	-16,69 m <sup>2</sup>	2,70 m	-45,06 m <sup>3</sup>
				<b>984,73 m<sup>2</sup></b>		<b>2.902,71 m<sup>3</sup></b>


FABBRICATO "A"		DESTINAZIONE RESIDENZIALE				
		X	Y	SLP	H	VOLUME
piano secondo	4	19,20	18,15	348,48 m <sup>2</sup>	2,70 m	940,90 m <sup>3</sup>
di cui vano scala		-4,45	3,75	-16,69 m <sup>2</sup>	2,70 m	-45,06 m <sup>3</sup>
piano sottotetto	5	10,60	9,40	99,64 m <sup>2</sup>	2,60 m	259,06 m <sup>3</sup>
vano scala sottotetto	6	4,45	4,55	escluso dal conteggio		
				<b>431,43 m<sup>2</sup></b>		<b>1.154,90 m<sup>3</sup></b>

FABBRICATO "B"		DESTINAZIONE PRODUTTIVA				
		X	Y	SLP	H	VOLUME
piano terra	7	15,40	50,30	774,62 m <sup>2</sup>	5,80 m	4.492,80 m <sup>3</sup>


FABBRICATO "C"		DESTINAZIONE RESIDENZIALE				
		X	Y	SLP	H	VOLUME
piano terra	8	20,93	5,07	106,12 m <sup>2</sup>	3,00 m	318,35 m <sup>3</sup>
piano primo	9	20,93	5,07	106,12 m <sup>2</sup>	2,70 m	286,51 m <sup>3</sup>
				<b>212,23 m<sup>2</sup></b>		<b>604,86 m<sup>3</sup></b>

	SLP	VOLUME
DESTINAZIONE RESIDENZIALE (4+5+8+9)	643,66 m <sup>2</sup>	1.759,76 m <sup>3</sup>
DESTINAZIONE ARTIGIANALE (1+2+3+7)	1.759,35 m <sup>2</sup>	7.395,50 m <sup>3</sup>


PIANTA PIANO RIALZATO  
scala 1:200

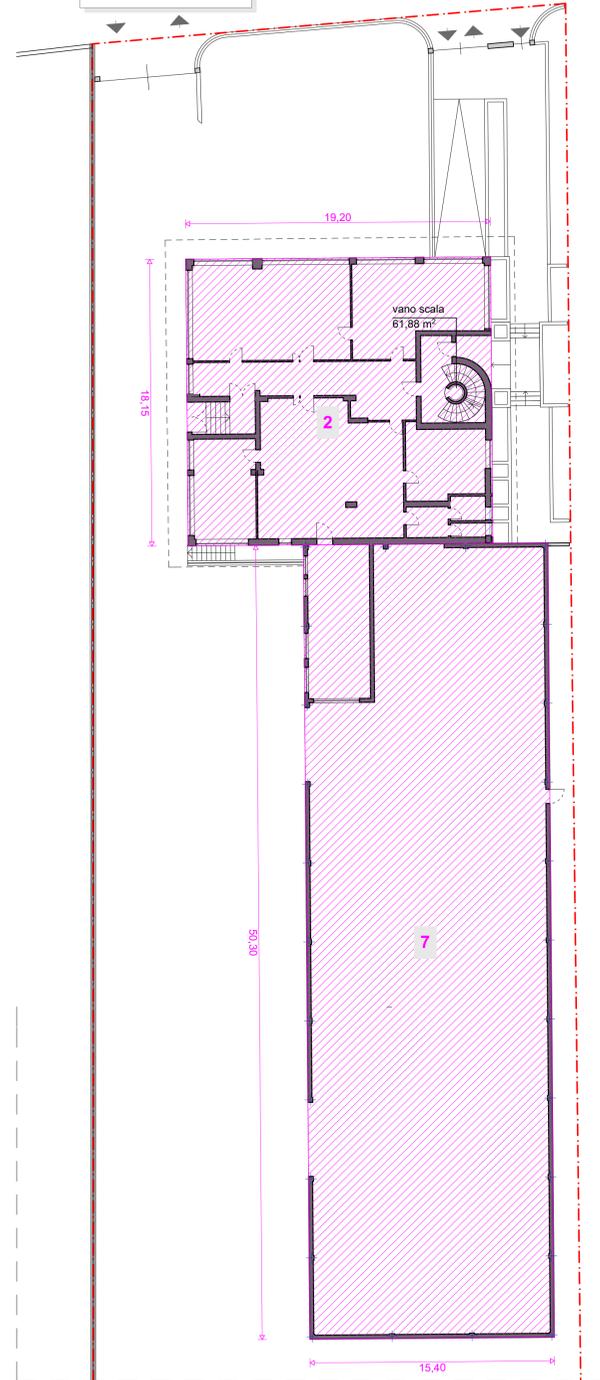

PIANTA PIANO PRIMO  
scala 1:200

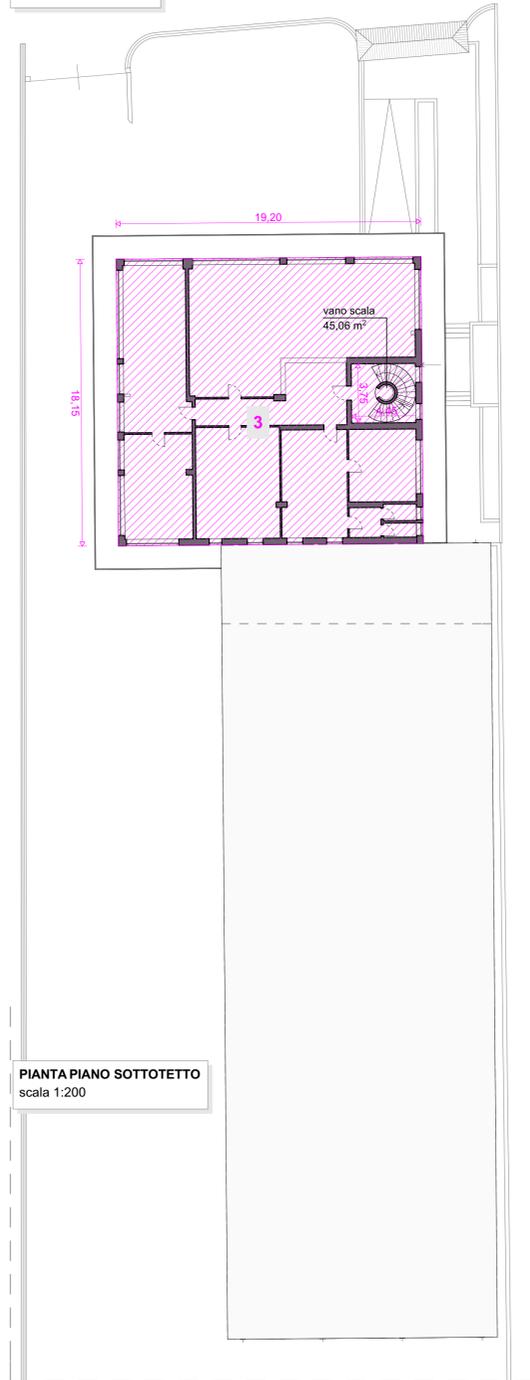


PIANTA PIANO SOTTOTETTO  
scala 1:200

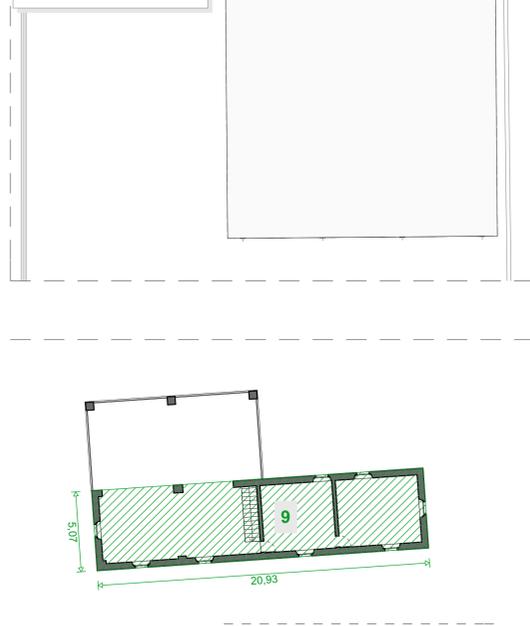


PIANTA PIANO SECONDO  
scala 1:200

PIANTA PIANO SECONDO  
scala 1:200

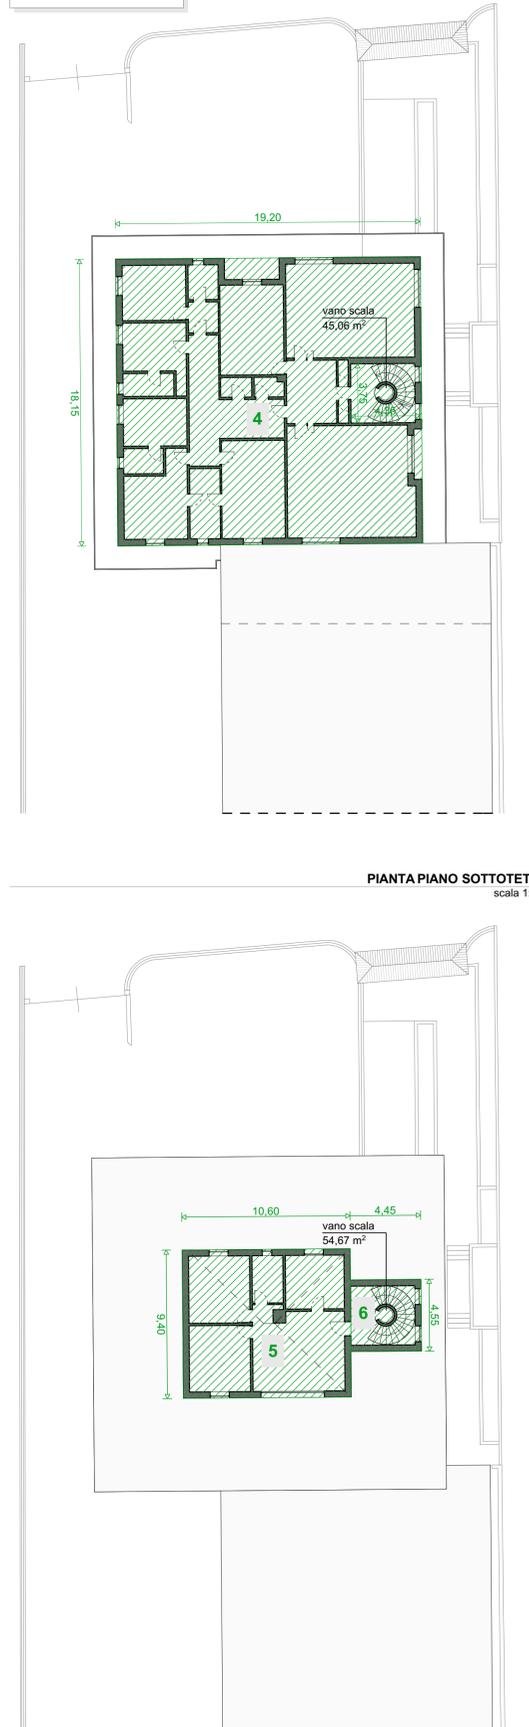

PIANTA PIANO SOTTOTETTO  
scala 1:200

PLANIMETRIA  
scala 1:1000

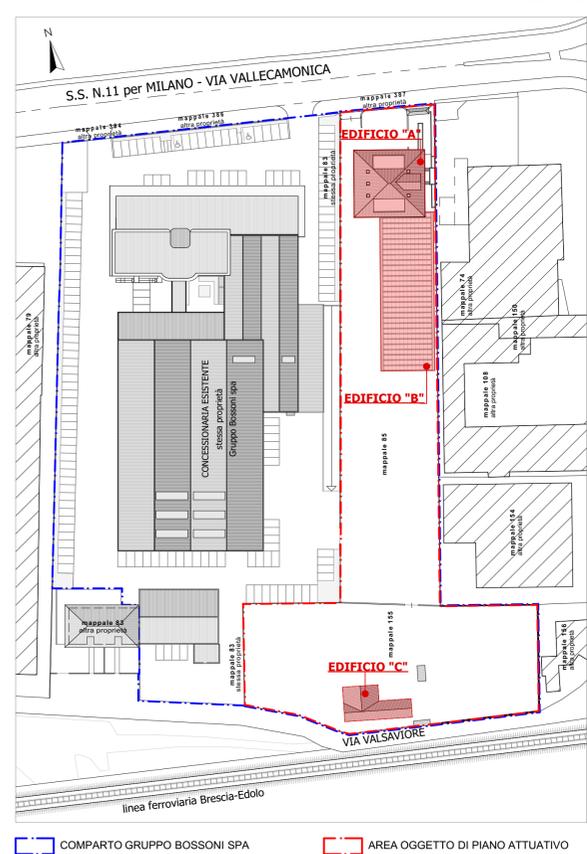

Comune di BRESCIA Provincia di BS

PIANO ATTUATIVO A DESTINAZIONE COMMERCIALE/ARTIGIANALE PER NUOVA FORMAZIONE DI CONCESSIONARIA AUTOMOBILI in via Vallecamonica n.19 (art.30 NTA del PGT vigente)

Comittente:  
**GRUPPO BOSSONI SPA**  
Via G. Agnelli, 3 - 25034 Orzinuovi (BS)  
P.IVA 00647400985 - C.F. 01678370170

Stato di fatto  
CONTEGGIO SLP-VOLUME ESISTENTE

**3.4**

scala  
1:200, 1:1000  
data  
SETTEMBRE 2019

STUDIO ARCHITETTO GIUSEPPE ROSSI  
via San Pio di Pietrelcina 33 - 25034 Orzinuovi (BS)  
P.Iva 01813370986  
tel/fax 030 941533  
e-mail: archgiusepperossi.studio@gmail.com