


PIANTA PIANO TERRA
scala 1:200

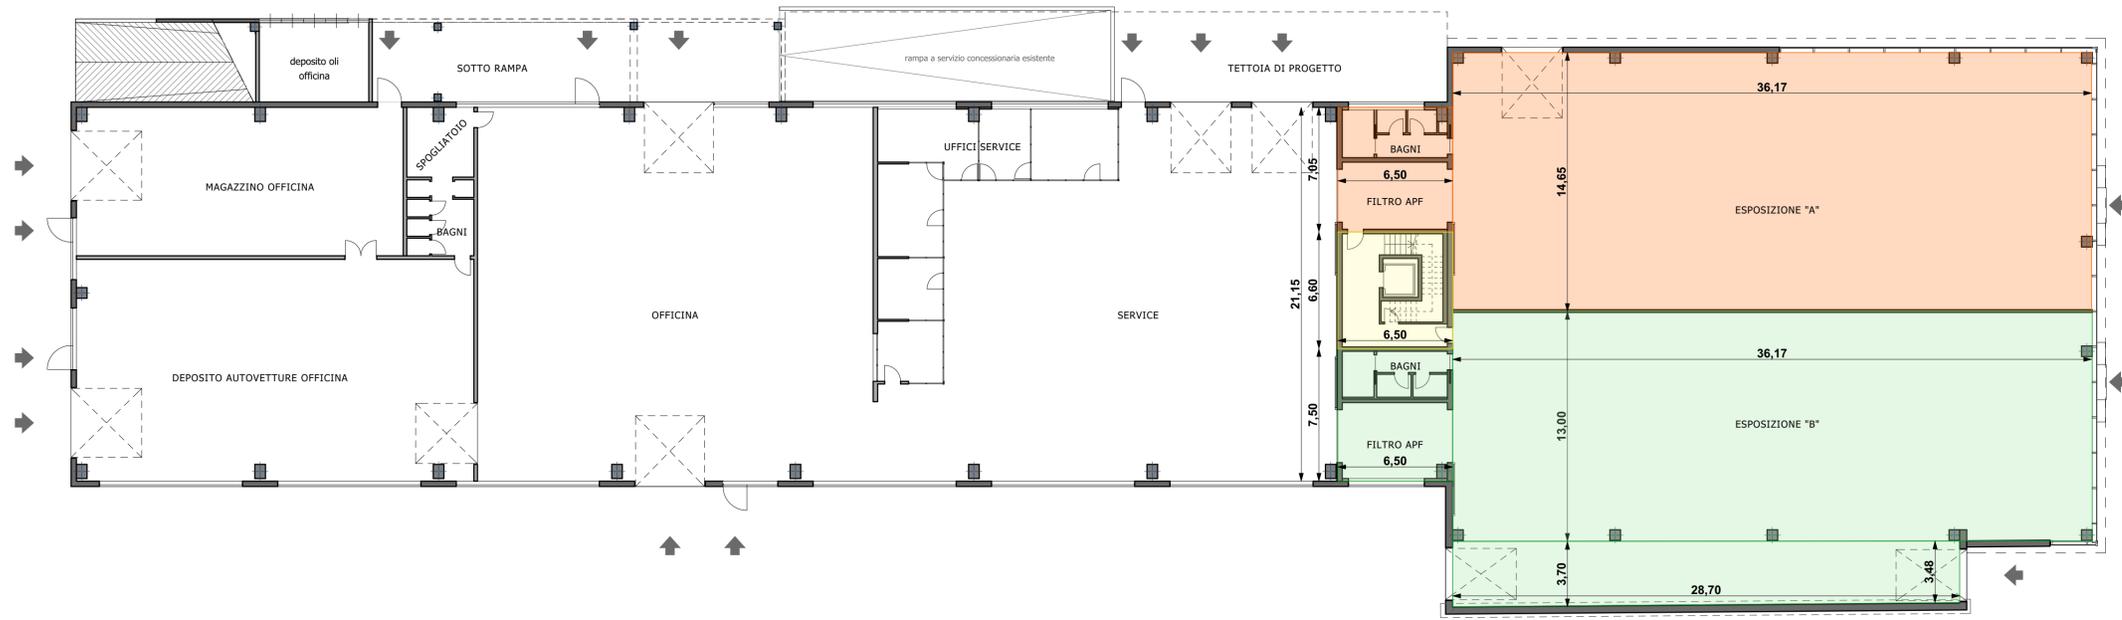

■ BRAND "A"
■ BRAND "B"
■ parti comuni ai brands - calcolo al 50%

VERIFICA SUPERFICIE COMMERCIALE


BRAND "A"			
Piano Terra			
1	36,17	14,65	529,89 m ²
2	6,50	7,05	45,83 m ²
3	6,50	6,60	21,45 m ²
ascensore		(50%)	-2,20 m ²
Piano Primo			
4	31,40	10,55	331,27 m ²
5	6,10	5,30	16,17 m ²
ascensore		(50%)	-2,20 m ²
			940,20 m²
RIDUZIONE A 1/8			117,53 m²

BRAND "B"			
Piano Terra			
1	36,17	13,00	470,21 m ²
2	28,70	3,59	103,03 m ²
3	6,50	7,50	48,75 m ²
4	6,50	6,60	21,45 m ²
ascensore		(50%)	-2,20 m ²
Piano Primo			
5	71,50	10,60	757,90 m ²
6	6,10	5,30	16,17 m ²
ascensore		(50%)	-2,20 m ²
			1.413,11 m²
RIDUZIONE A 1/8			176,64 m²

Comune di BRESCIA Provincia di BS

PIANO ATTUATIVO A DESTINAZIONE COMMERCIALE/ARTIGIANALE PER NUOVA FORMAZIONE DI CONCESSIONARIA AUTOMOBILI in via Vallecamonica n.19 (art.30 NTA del PGT vigente)

PIANTA PIANO PRIMO
scala 1:200

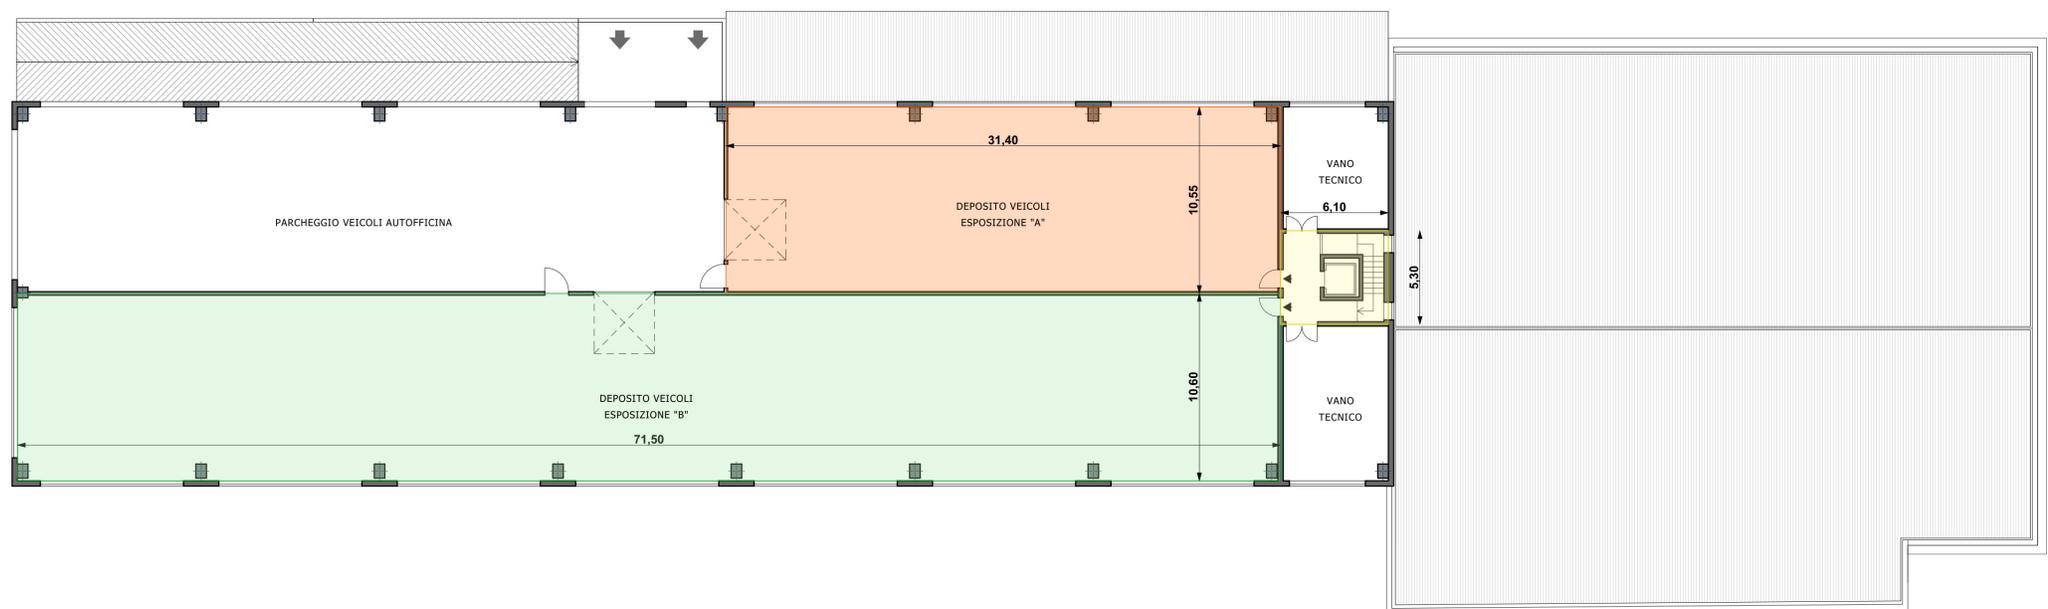

Committente:
GRUPPO BOSSONI SPA
 Via G. Agnelli, 3 - 25034 Orzinuovi (BS)
 P.IVA 00647400985 - C.F. 01678370170

Stato di progetto
SUPERFICIE COMMERCIALE 4.8

scala
 data
 GENNAIO 2020

STUDIO ARCHITETTO GIUSEPPE ROSSI
 via San Pio di Pietrelcina 33 - 25034 Orzinuovi (BS)
 P.IVA 01813370986
 tel/fax 030 941533
 e-mail: archgiusepperossi.studio@gmail.com