



PLANIMETRIA GENERALE pianta piano terra
scala 1:500

EDIFICIO 17
scala 1:500

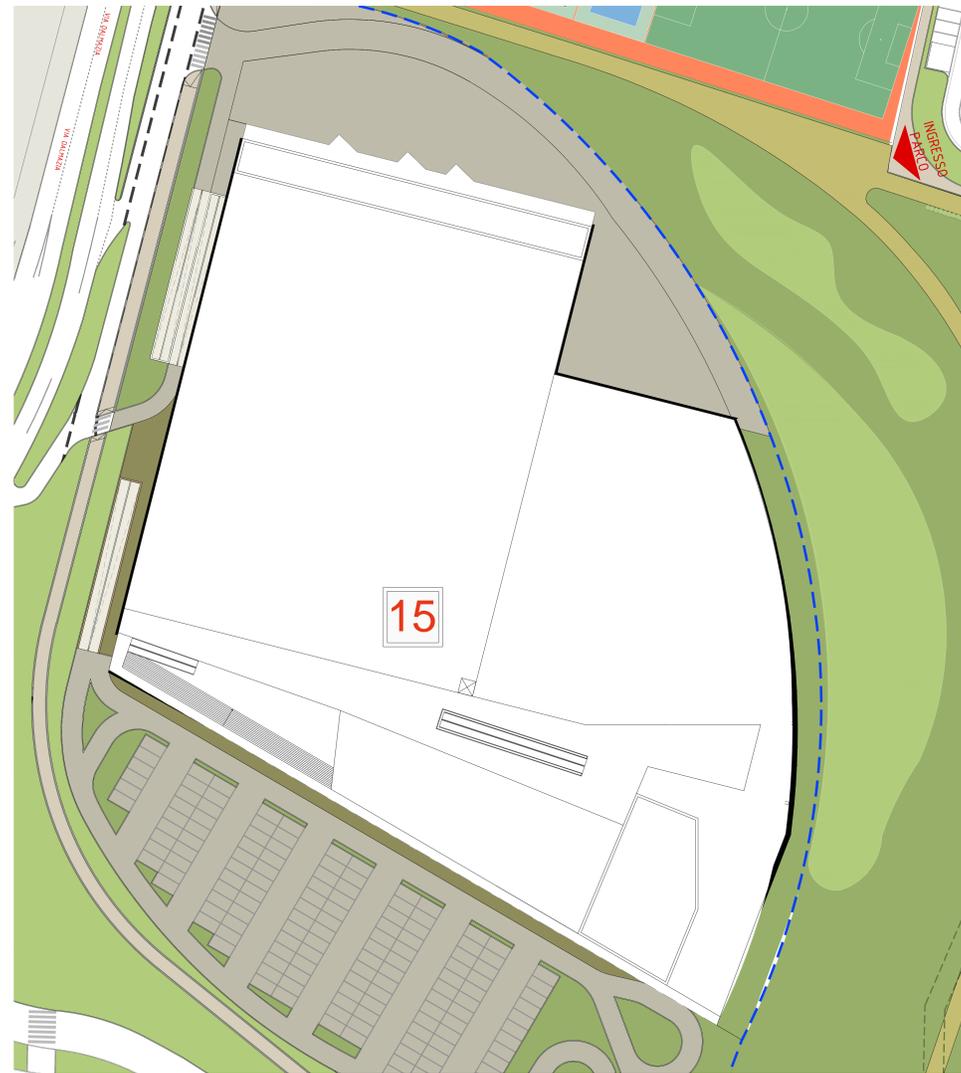


PLANIMETRIA GENERALE pianta piano primo
scala 1:500

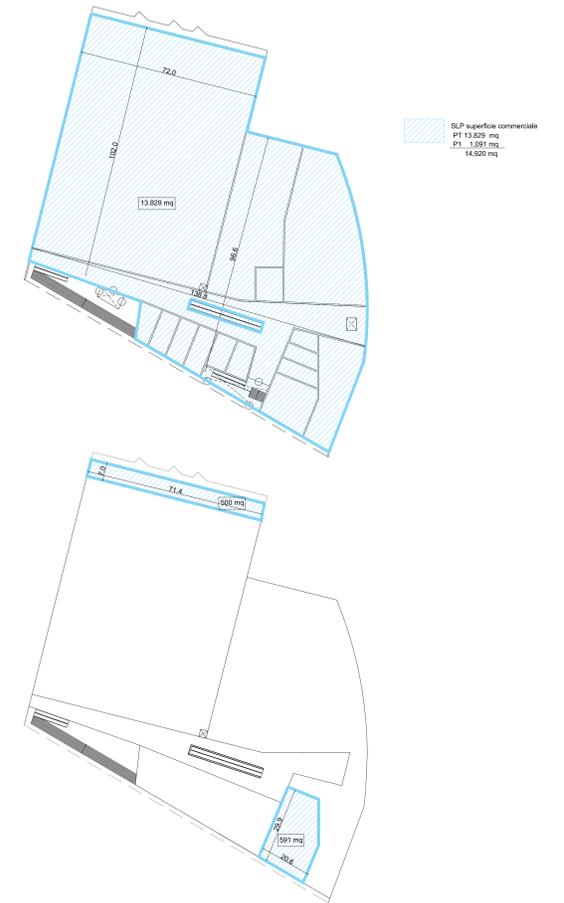


VERIFICA GRAFICA SLP
scala 1:1000

EDIFICIO	PIANI	SLP (mq)	DESTINAZIONE D'USO
17	PT	13.829	Commerciale
	P1	1.091	Commerciale
TOTALE		14.920	

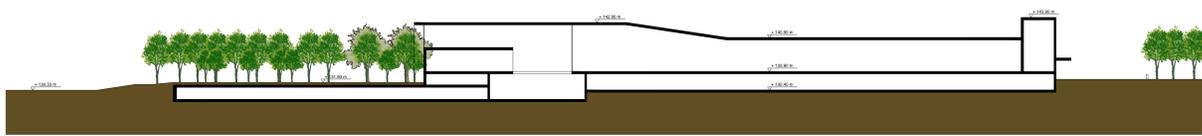

PROSPETTO SUD

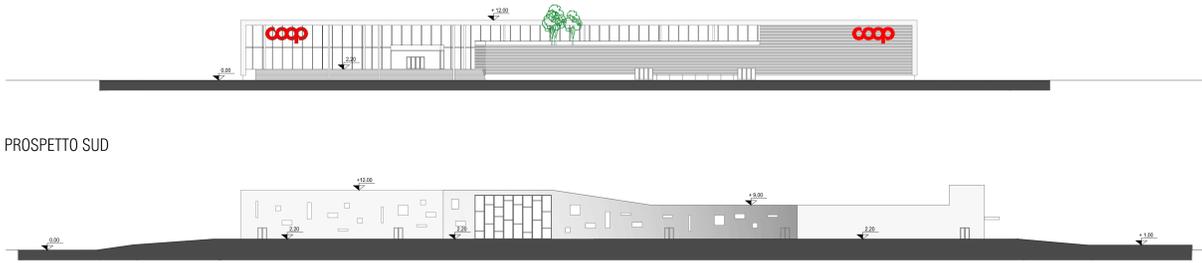

PROSPETTO EST



PROSPETTO NORD



PROSPETTO OVEST



SANNAZZARO - EX MAGAZZINI GENERALI
Via Dalmazia - Via Salgar - Via Corsica - Via Don Bosco, Brescia
COMITENTE
NUOVI ASSETTI URBANI S.p.A.
Via Solferino, 55 - 25121 Brescia - tel. 030 3757406 0364 21110 - fax 030 2894930

PROGETTAZIONE ARCHITETTICA: ASP
STUDIO ASSOCIATO INGEGNERIA E AMBIENTE
Via Galvani, 11 - 25121 Brescia
www.ingegneriamia.it - e-mail: ingegneriamia@ingegneriamia.it
Tel. 030 3757406 Fax: 030 2894930

VARIANTE AL PROGRAMMA INTEGRATO DI INTERVENTO AREA SANNAZZARO-COMPARTO
Commissa 0526
Disegno PROGETTO - CENTRO COMMERCIALE EDIFICIO 17
PLANIMETRIA DEI PIANI TIPO- SEZIONI- PROSPETTI- SCHEMA
CALCOLO SLP
SCALA 1:500
FORMATO UNI/

Filigrana: 0526U3021_R01

URBANISTICA	0526U3021_R01	DESEGNATO	CONTROLLATO	APPROVATO	EMISSO
REVISIONE	DATA	UTILIZZO			
00	14/03/14	PRIMA EMISSIONE	P. MARTELLI	M. MANARDI	L. CREMONESI
01	10/03/14	RECUPERO/OSSERVAZIONI COMUNI	C. VIGANI	M. MANARDI	L. CREMONESI