

committente

progettista

COMUNE DI BRESCIA - PROVINCIA DI BRESCIA
PIANO ATTUATIVO IN VARIANTE ALLO STRUMENTO URBANISTICO
AMBITO DI TRASFORMAZIONE DEL D.D.P. - AT-D.2.1 TRIVELLINI OVEST

Rizzinelli & Vezzoli
architetti associati

COMITENTE - client
REAL ENERGY s.r.l.
via Toscana, 6
25038 Rovato (BS)

SITO - site
Brescia
via VOLTURNO
fg. 82 mapp. 534 - 535 - 238 - 502

LAVORO - work
TAVOLA No. - sheets



arch. giorgio vezzoli
arch. anna rizzinelli

via Cefalonia, 41/A
25124 Brescia

tel. 030422284

fax. 030475405

info@rizzinellivezzoli.it

Progettista:
arch. Giorgio Vezzoli

ELABORATI
ISTANZA
URBANISTICA

RILIEVO
PROSPETTI

SCALA - scale - 1:500 - 1:1000

LAVORO
A03

000
EMISSIONE: 24.02.2023
REVISIONE: G.V.
APPROVAZIONE: G.V.


001
EMISSIONE:
REVISIONE:
APPROVAZIONE:

002
EMISSIONE:
REVISIONE:
APPROVAZIONE:


003
EMISSIONE:
REVISIONE:
APPROVAZIONE:

004
EMISSIONE:
REVISIONE:
APPROVAZIONE:

005
EMISSIONE:
REVISIONE:
APPROVAZIONE:

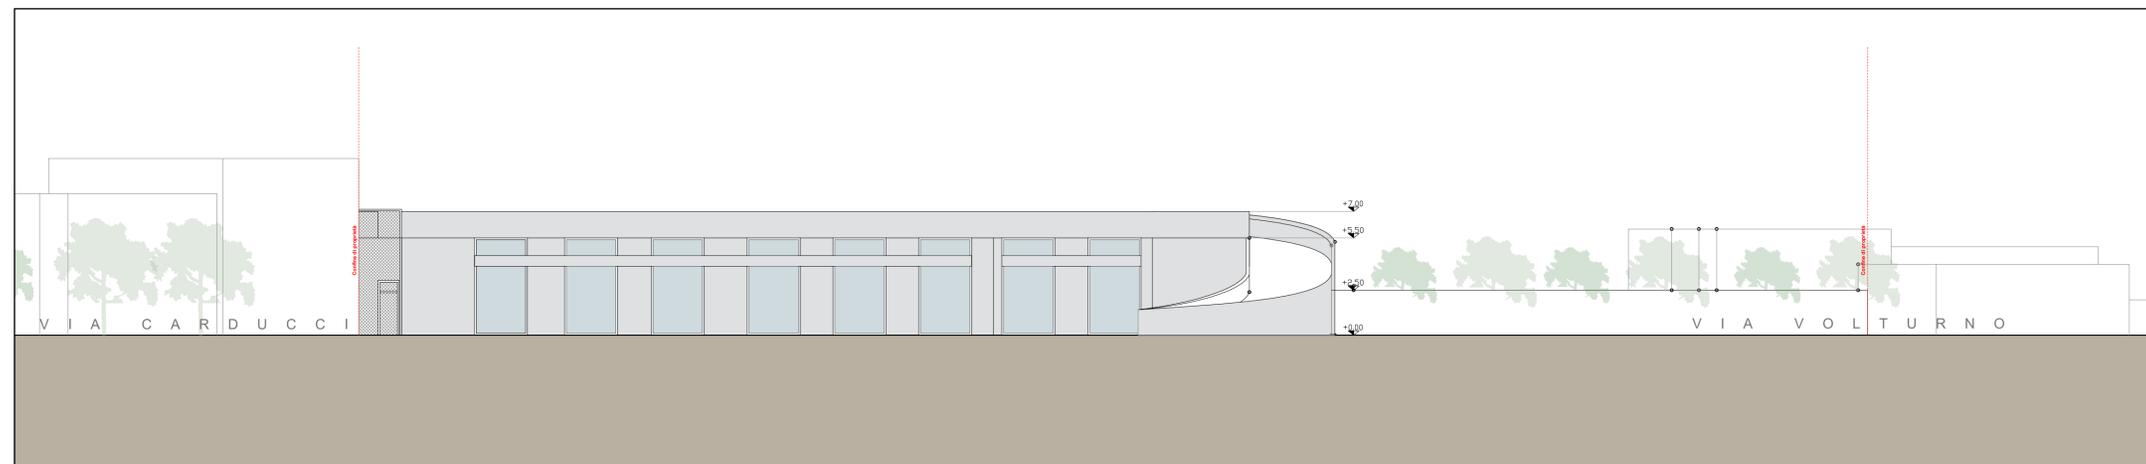

PROSPETTO EST - scala 1:200

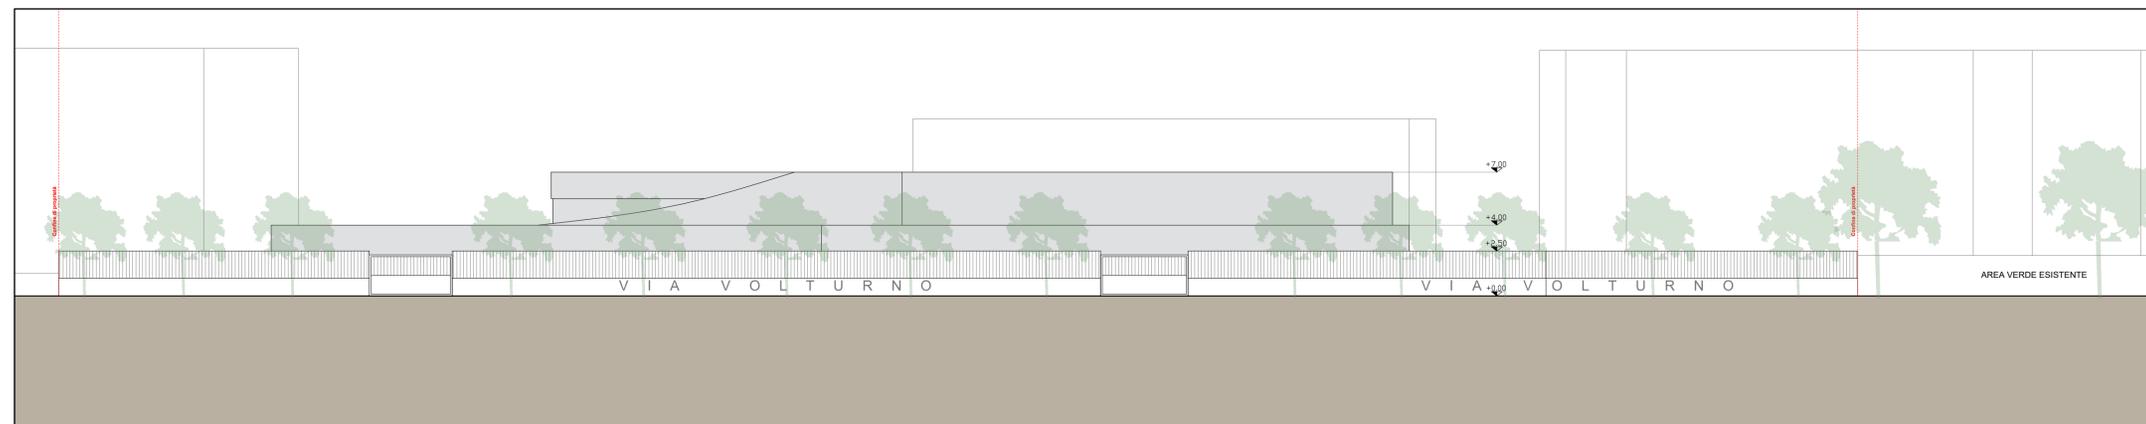

PROSPETTO nord su via Volturno - scala 1:200