

committente

progettista

COMUNE DI BRESCIA - PROVINCIA DI BRESCIA
PIANO ATTUATIVO IN VARIANTE ALLO STRUMENTO URBANISTICO
AMBITO DI TRASFORMAZIONE DEL D.D.P. - AT-D.2.1 TRIVELLINI OVEST

Rizzinelli & Vezzoli
architetti associati

COMMITTENTE: **REAL ENERGY s.r.l.**
via Toscana, 6
25038 Rovato (BS)

SITO - sile
Brescia
via VOLTURNO
fg. 82 mapp. 534 - 535 - 238 - 502

LAVORO - work
TAVOLA No. - sheets

000
EMISSIONE: 24.02.2023
REVISIONE: G.V.
APPROVAZIONE: G.V.
001
EMISSIONE:
REVISIONE:
APPROVAZIONE:
002
EMISSIONE:
REVISIONE:
APPROVAZIONE:
003
EMISSIONE:
REVISIONE:
APPROVAZIONE:
004
EMISSIONE:
REVISIONE:
APPROVAZIONE:
005
EMISSIONE:
REVISIONE:
APPROVAZIONE:

Progettista:
arch. Giorgio Vezzoli

ELABORATI
ISTANZA
URBANISTICA


PROGETTO
PROSPETTI

LAVORO
A05


SCALA - scale - 1:500 - 1:1000

FILE: 2023.03.07 PA via Volturmo.dwg

Il presente disegno è di proprietà di rizzinelli&vezzoli architetti associati ed è vietata a norma di legge, la riproduzione, anche se parziale, o il trasferimento a terzi senza autorizzazione scritta.

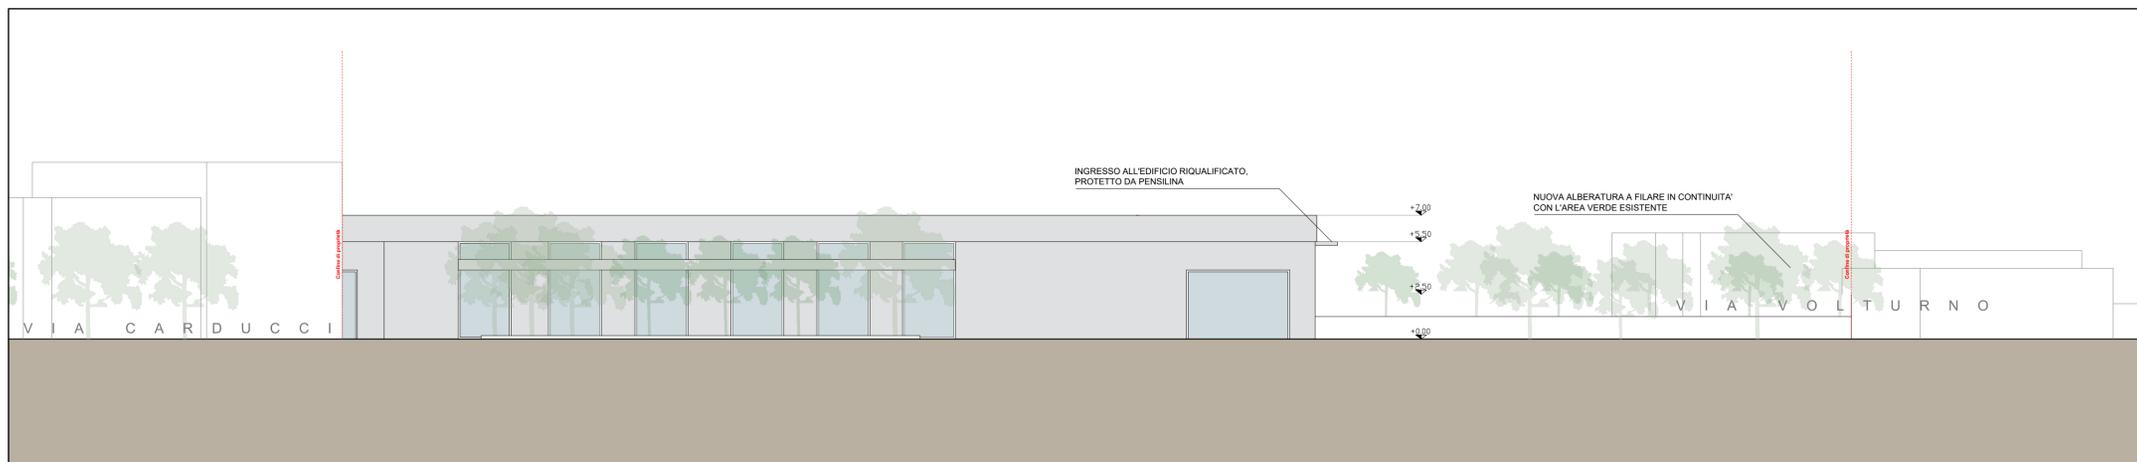

PROSPETTO EST - scala 1:200

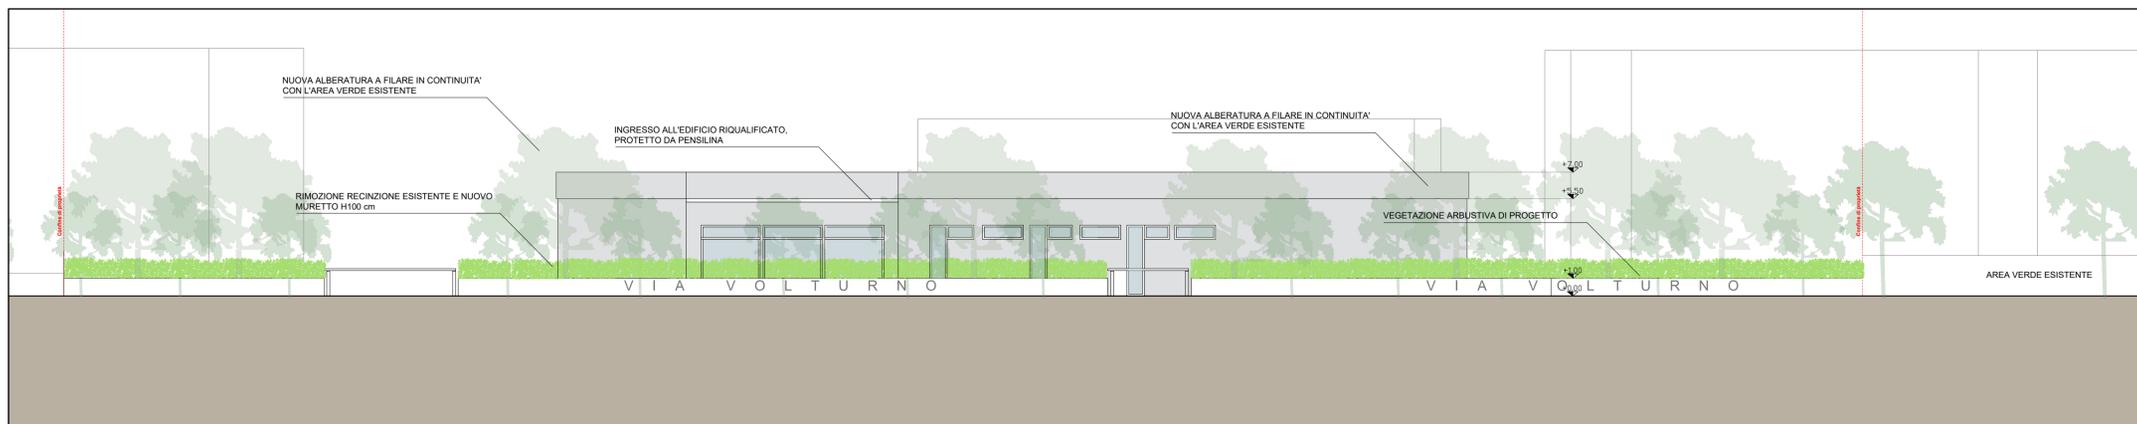

PROSPETTO nord su via Volturmo - scala 1:200