




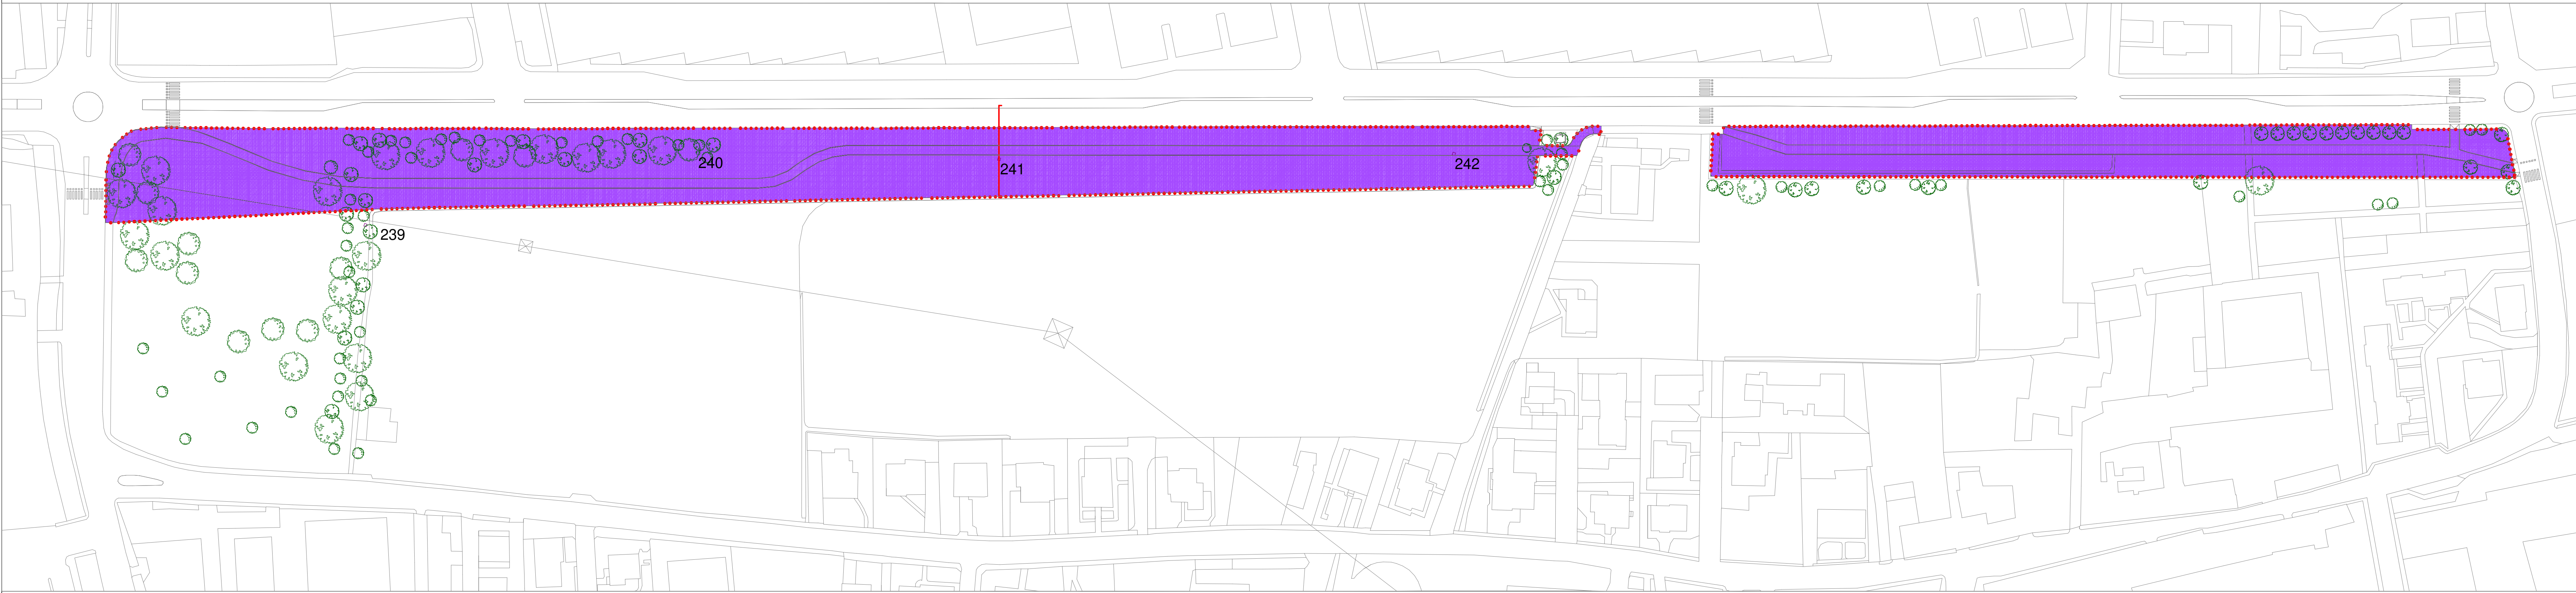


AREE VIA MERISI - Scala 1:1000

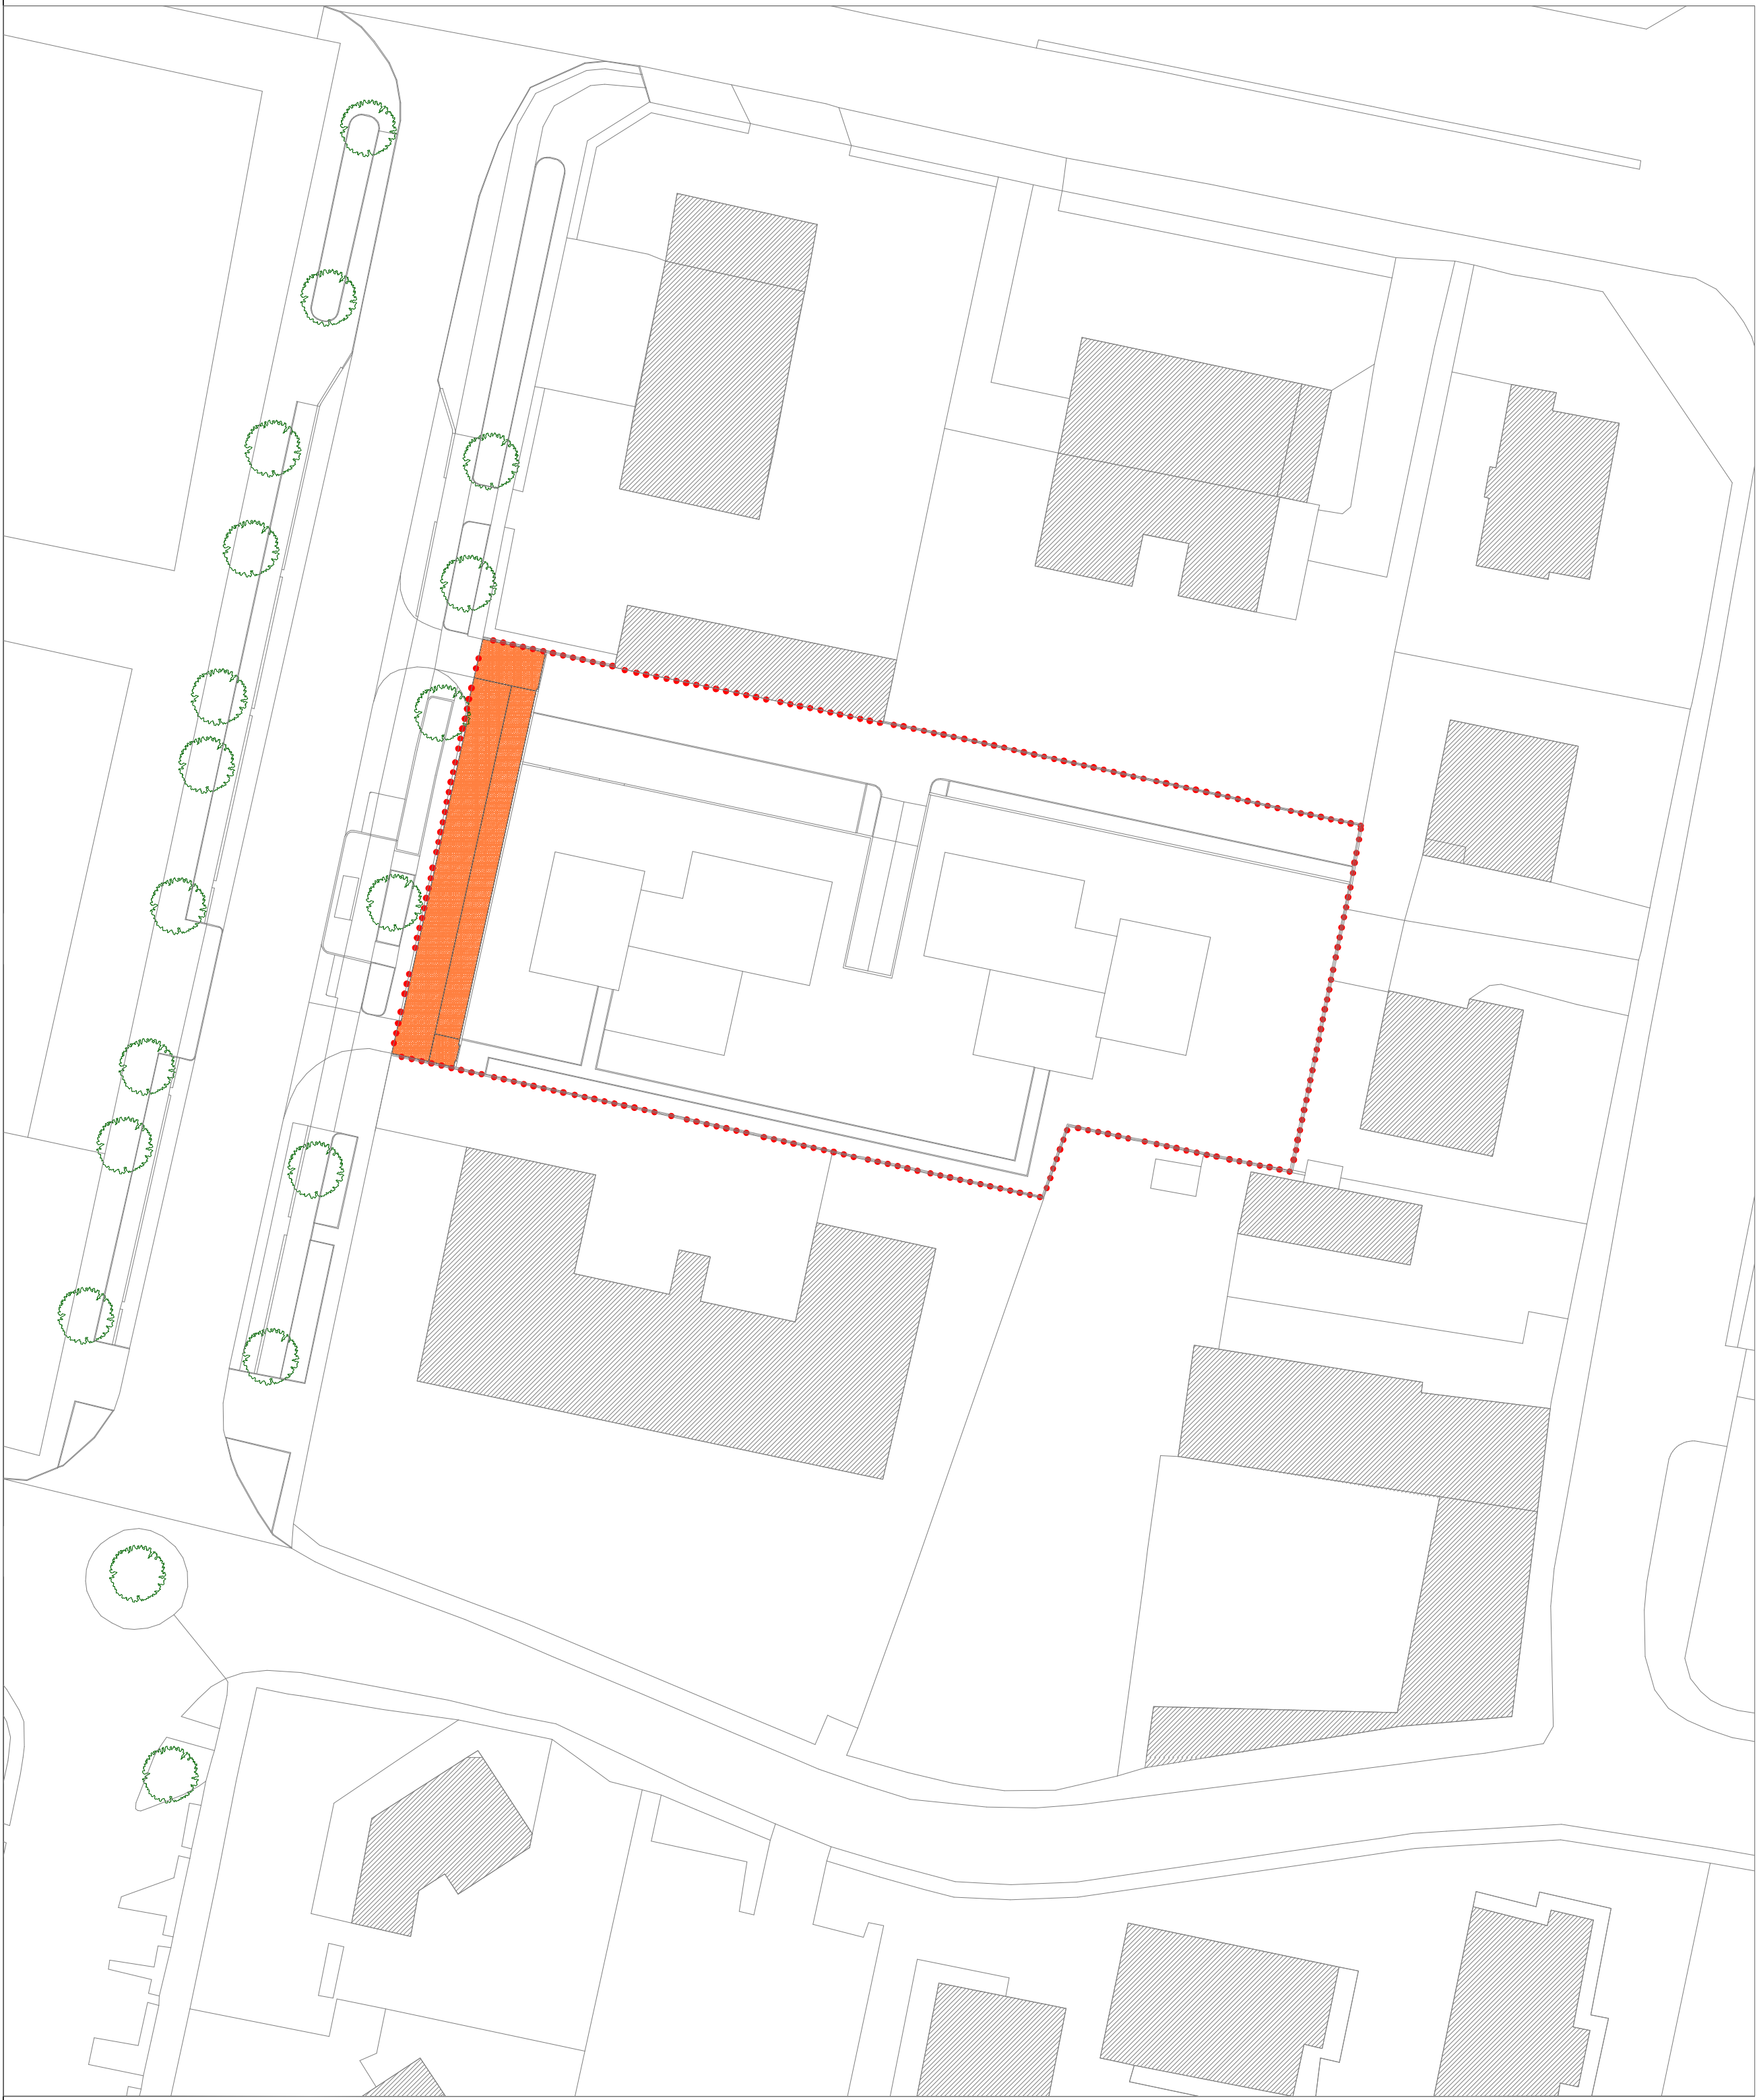

AREA VIA GAMBRINI - Scala 1:500

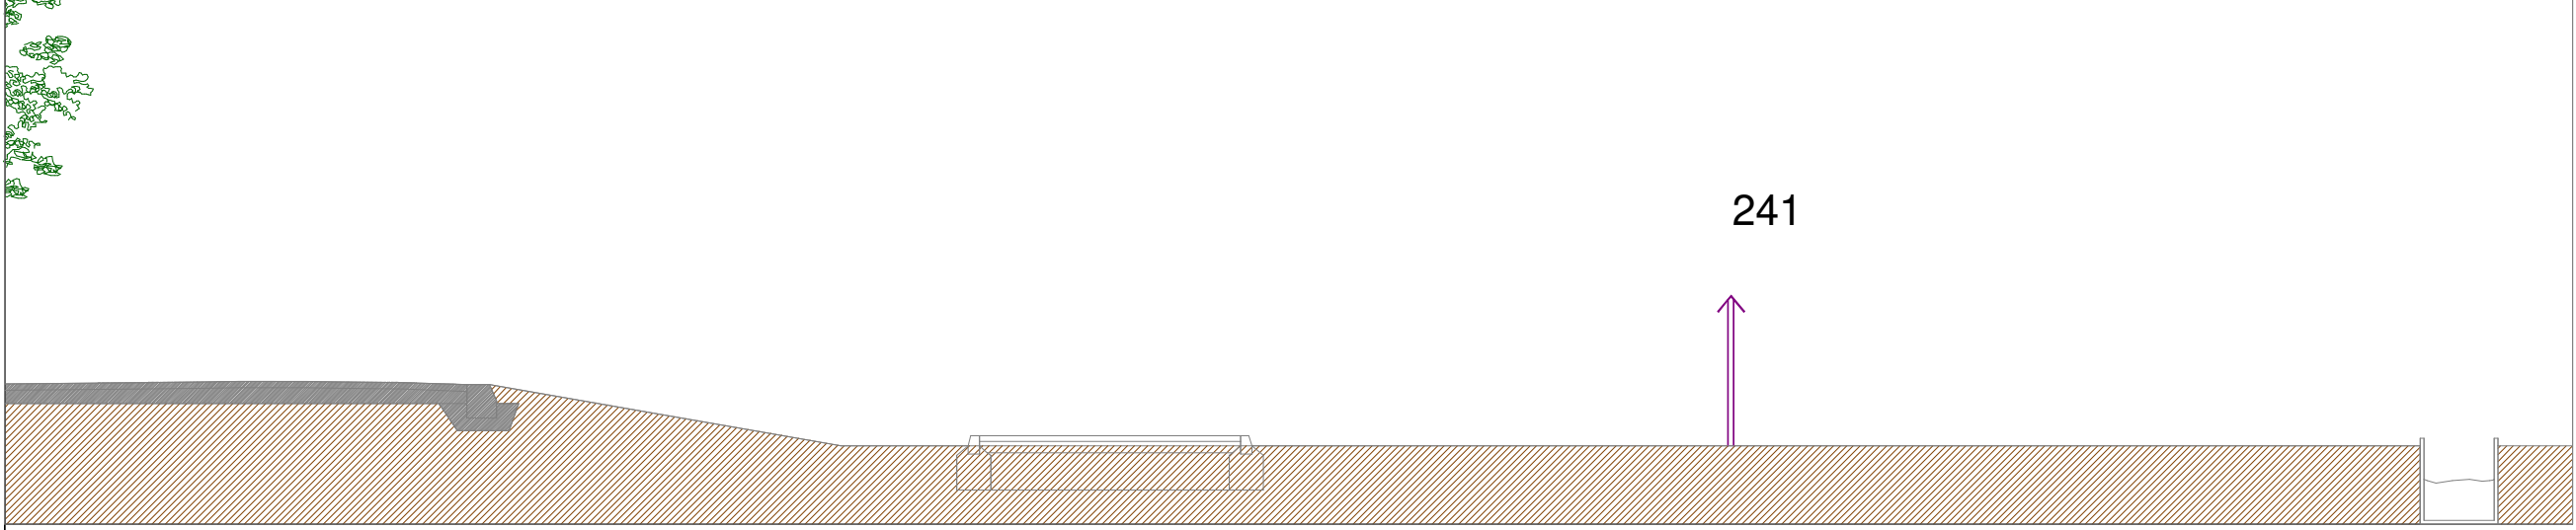

AREA VIA MERISI - Scala 1:10

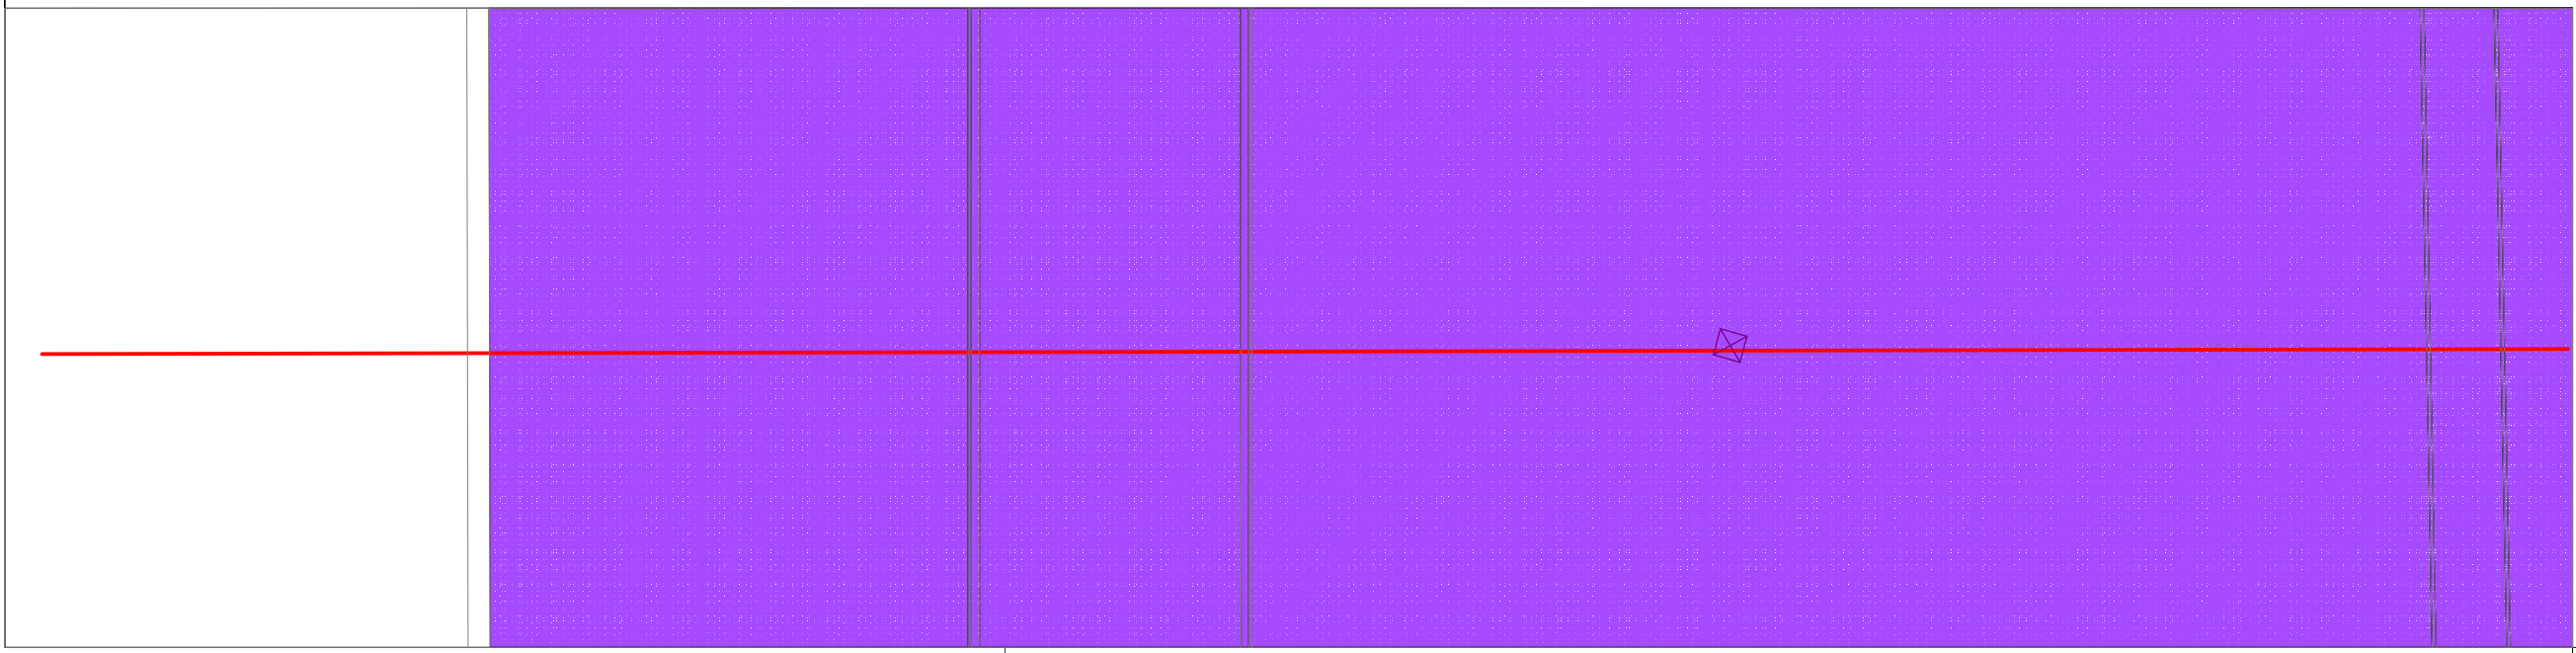

AREE VIA CASOTTI - Scala 1:1000

LEGENDA

- Opere urbanistiche su aree asservite ad uso pubblico
- Aree in cessione prive di interventi
- Opere di urbanizzazione su aree pubbliche
- Perimetri aree Piano Attuativo

RECUPERO AREA DISMESSA – Ex campi da tennis
VIA FAUSTO GAMBÀ, BRESCIA (BS)

committente			
18 REAL ESTATE S.R.L. Via Dante 24/B, 1° 20135 Milano (Mi)			
progetto			
LA ASSOCIATI	LA ASSOCIATI S.R.L. Società di ingegneria s.r.l.	Via Cavour 118 - 20133 Brescia tel. 030 2429138 - fax 030 2417612	arch. Paolo Bonetti geom. Claudio Fabbri arch. Francesco Mazzoni
	direzione tecnica arch. Luciano Lusignoli coordinatore del progetto arch. Luciano Lusignoli progettista arch. Luciano Lusignoli	studio@la-associati.com www.la-associati.com www.la-associati.com CPPIA 0201550085 RIS-AS-000002	collaboratori: ing. Paolo Bonetti, arch. Lisa Bui, arch. Alessandra Caporossi, arch. Marco Colaneri, arch. Viorita Lusignoli, dott. Giorgio Tozzi
USCIVIO SISTEMI SOSTENIBILI			

PIANO ATTUATIVO IN VARIANTE

PROGETTO URBANISTICO

Regime delle opere

UR.PR.004

progetto n.	scala	esecutore	data	modifica n.	data modifica	archiviazione
550	vari	BSU L&S	11/2022	001	07/03/2023	550 PA-VUR-PR.004-001