




AREE VIA MERISI - Scala 1:1000

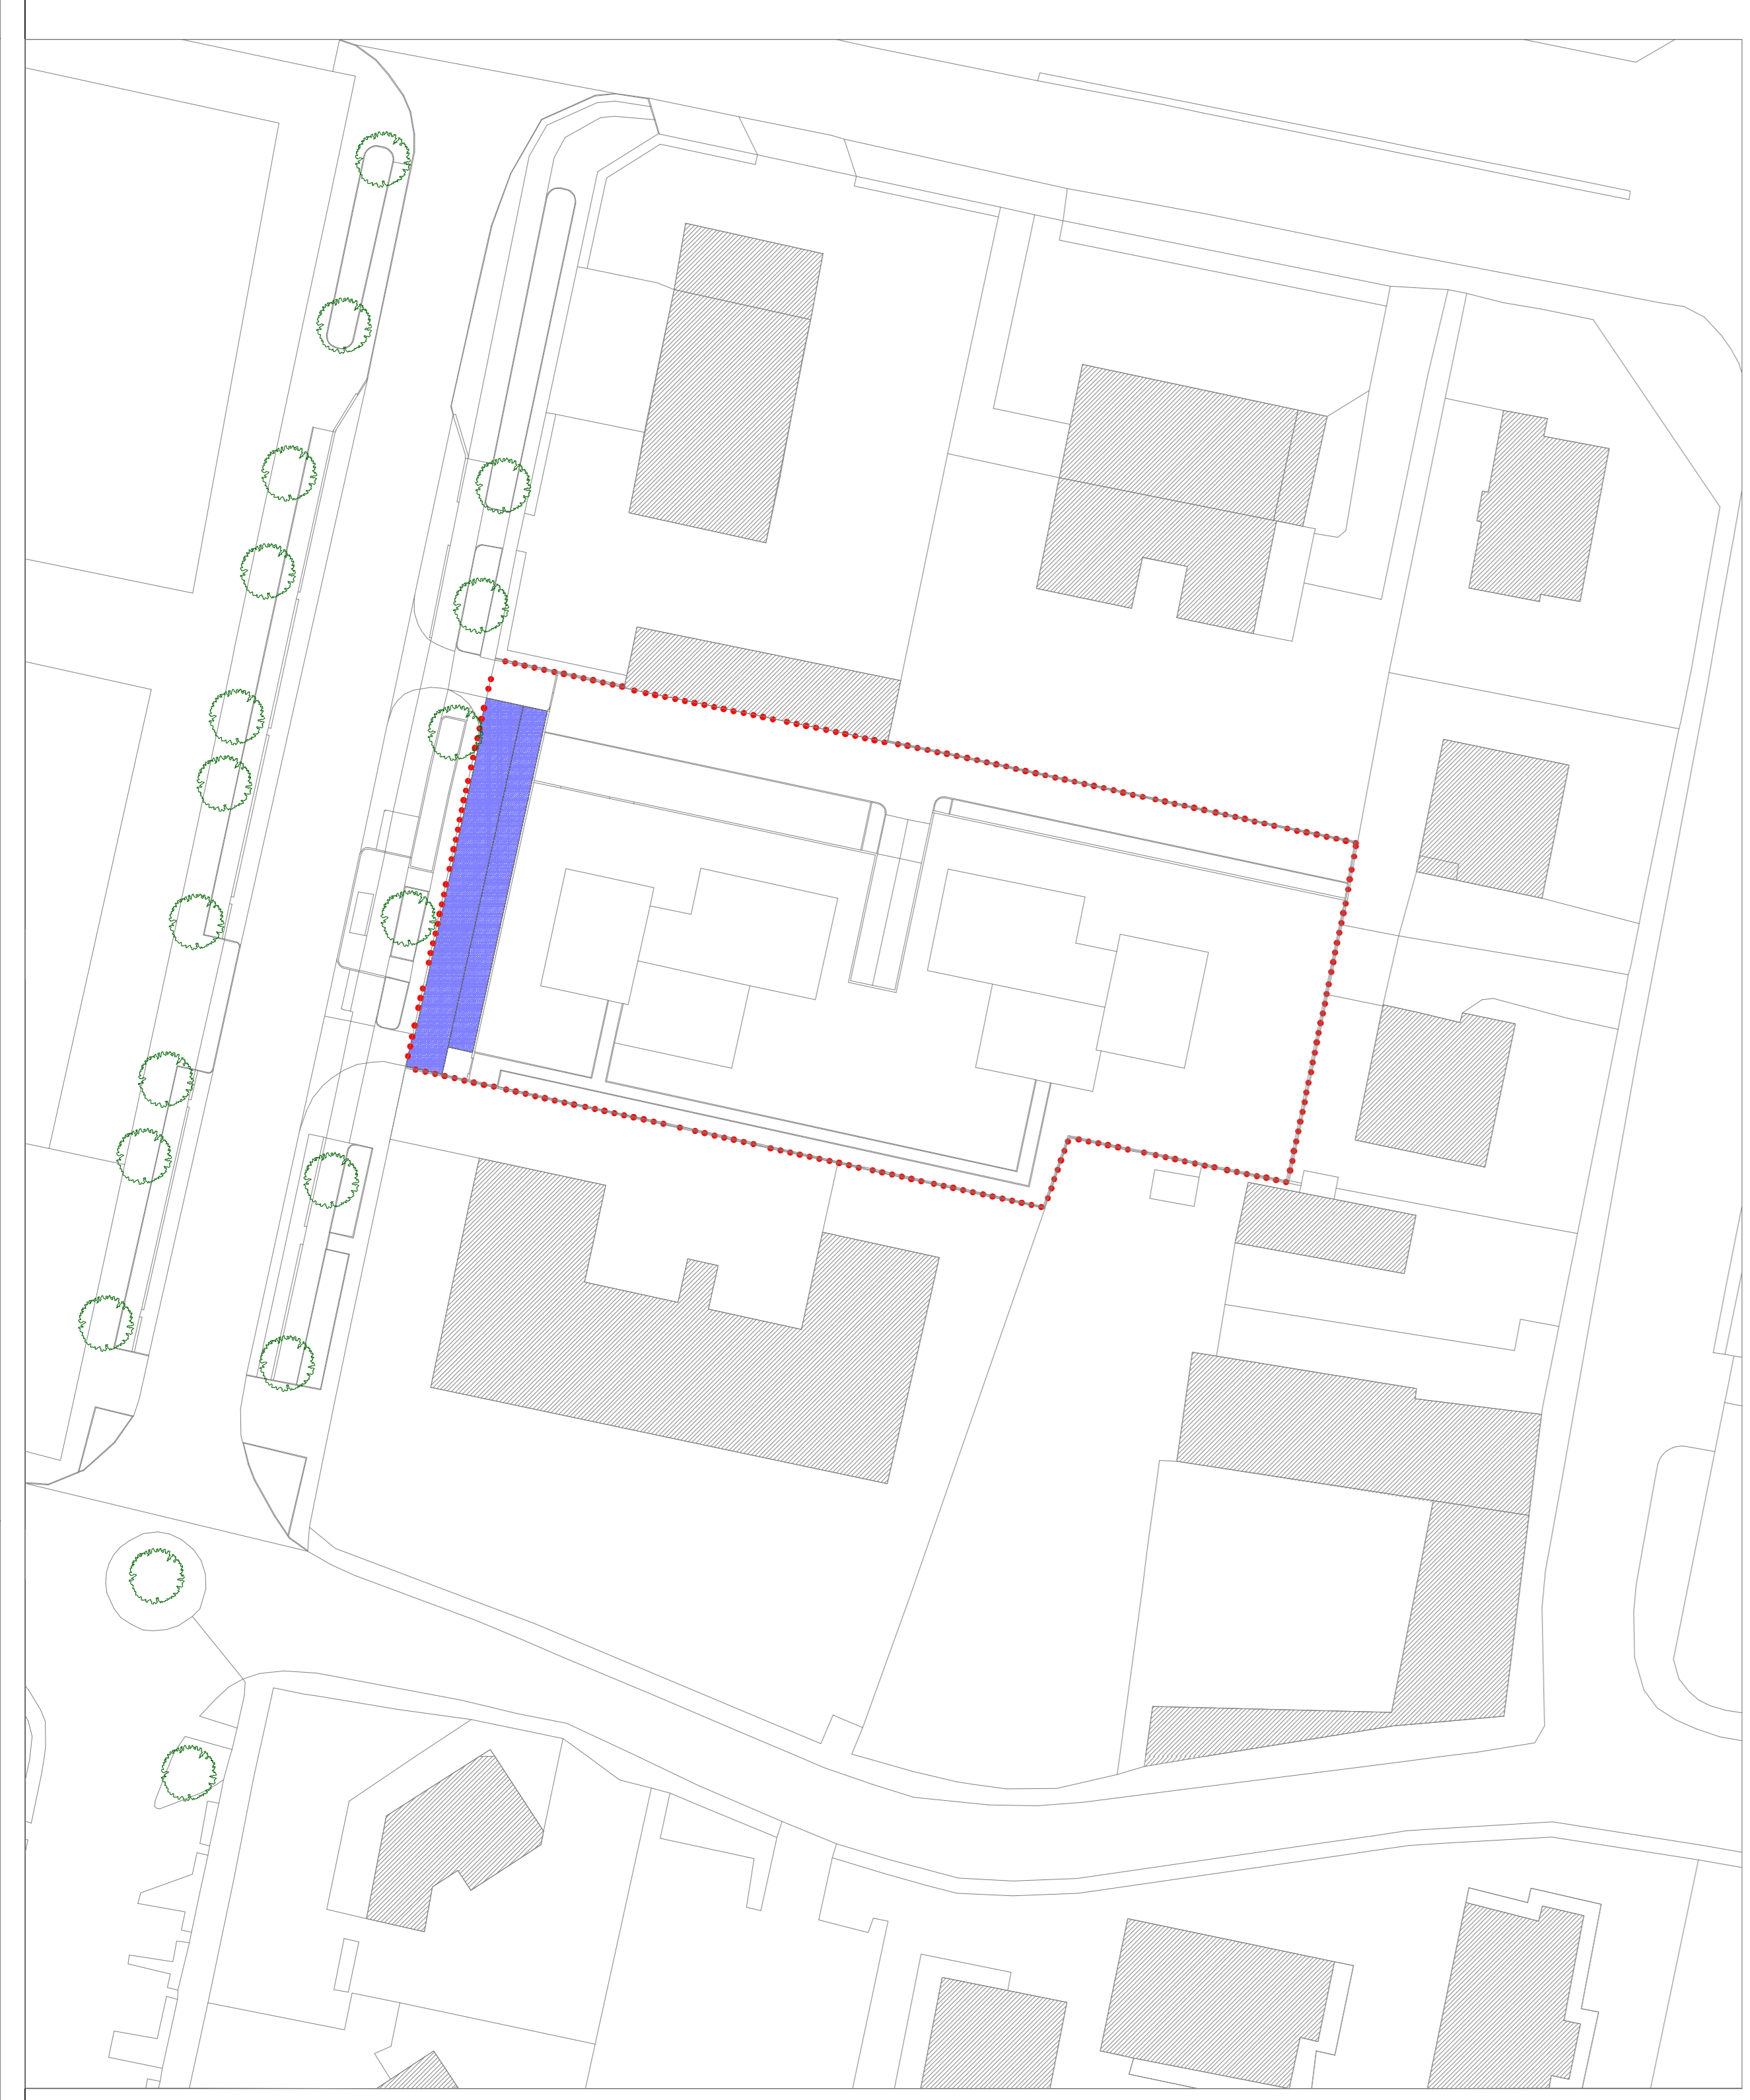






AREA VIA GAMBRA - Scala 1:500

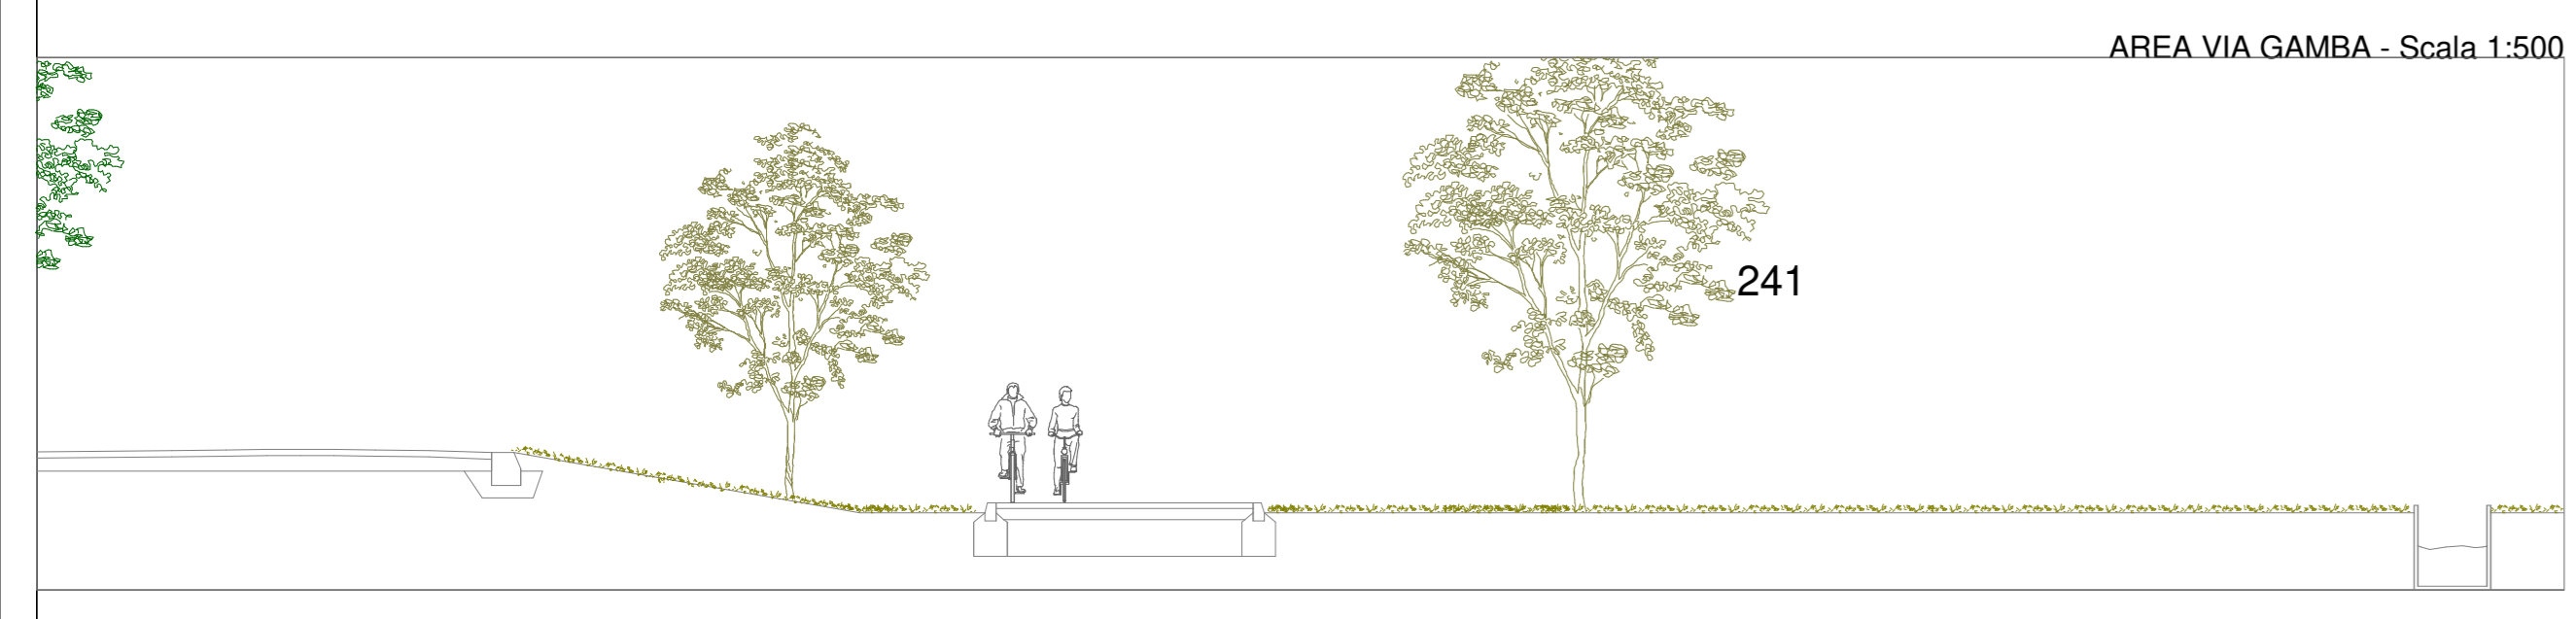

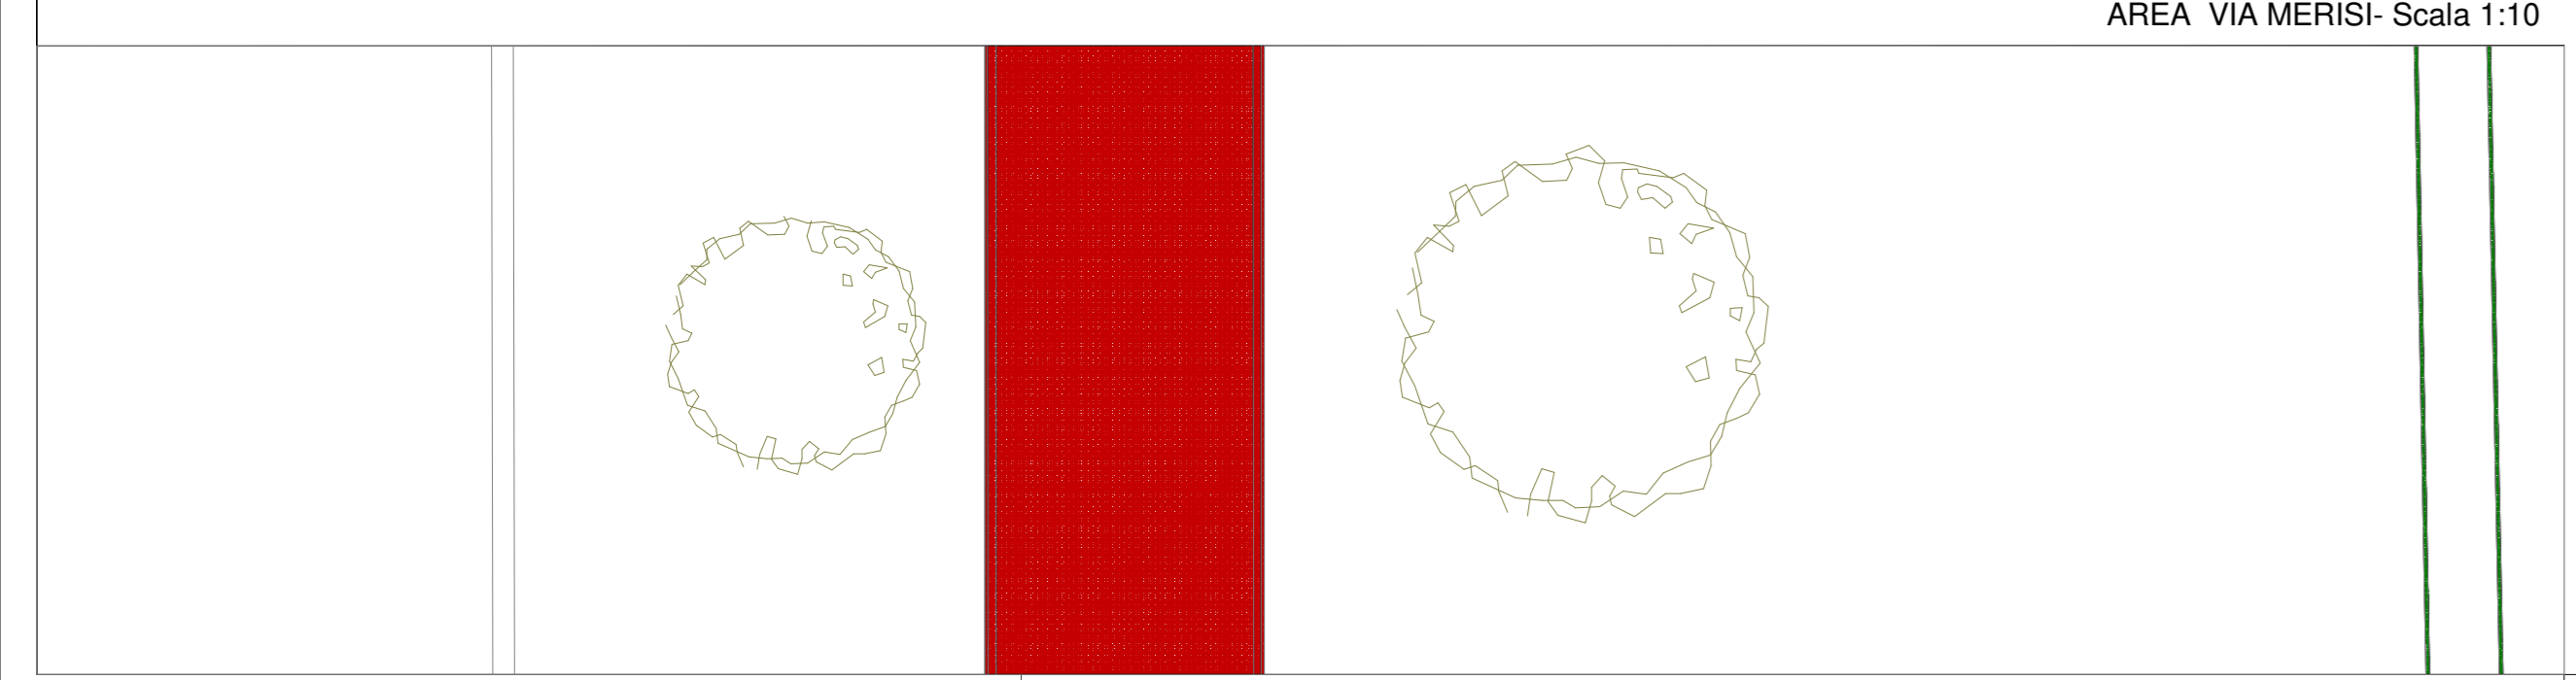AREA VIA MERISI - Scala 1:10

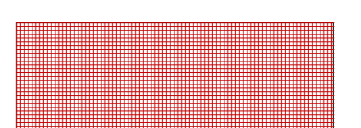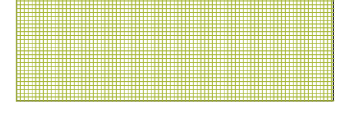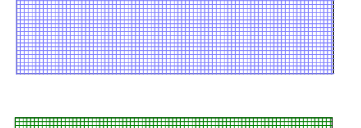

AREE VIA CASOTTI - Scala 1:1000

- LEGENDA**
-  Percorso ciclo-pedonale
 -  Aree a standard di progetto V5: Ambito di salvaguardia e mitigazione ambientale Superficie: 12.366,02 mq
 -  Aree a standard di progetto Progetto psichico Superficie: 221,74 mq
 -  Aree a standard esistente V: Spazi aperti
 -  Perimetri aree Piano Attuativo

RECUPERO AREA DISMESSA - Ex campi da tennis
VIA FAUSTO GAMBRA, BRESCIA (BS)

committente
18 REAL ESTATE S.R.L.
Via Anselmi 246/A/1
20155 Pavesano (BS)

progetto
LUSSIGNOLI ASSOCIATI
Studio di ingegneria s.r.l.
Via Cavour 118 - 25122 Brescia
tel. 030 2428138 - fax 030 2417672

arch. Paolo Sironi
geom. Claudio Fraldi
arch. Francesco Mazzeo

direttore tecnico
arch. Luciano Lusignoli
www.lusignoli.com

coordinatore del progetto
arch. Luciano Lusignoli
www.lusignoli.com

ingegneri
arch. Luciano Lusignoli
www.lusignoli.com

collaboratori
ing. Paolo Accardi
arch. Luca Bertoni, arch. Lea Busi,
arch. Alessandra Carpi,
arch. Maria Concetta arch. Virginia
Lusignoli, arch. Giorgio Tozzi

PIANO ATTUATIVO IN VARIANTE
PROGETTO URBANISTICO
Standard urbanistico
UR.PR-005

progetto n. scala elaborazione data modifica n. data modifica autorizzazione
350 none 025/1/2011 11/2022 PER 07/03/2023 350/PA-VUR/PR-005/001