




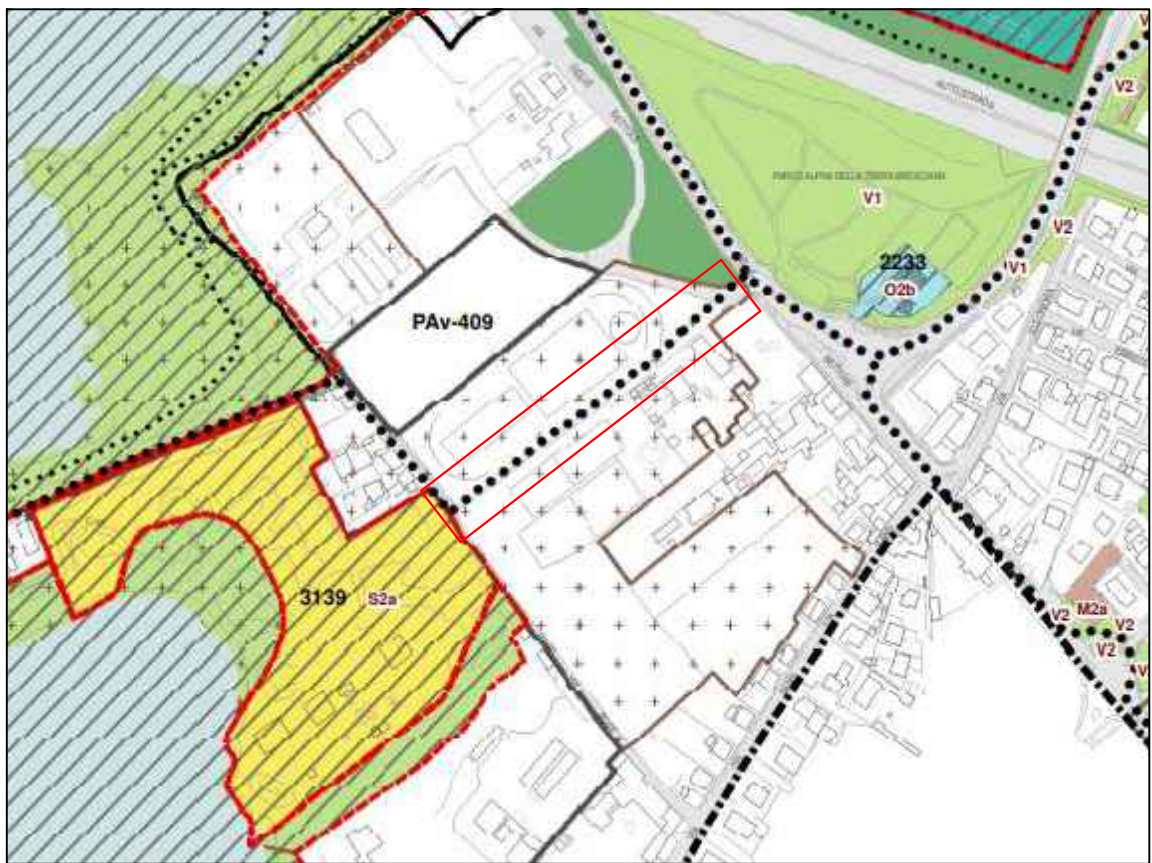



Estratto PGT/PS elaborato V-PS 02
Disciplina Aree di Servizio
Delibera C.C. n° 71 del 27.09.2021

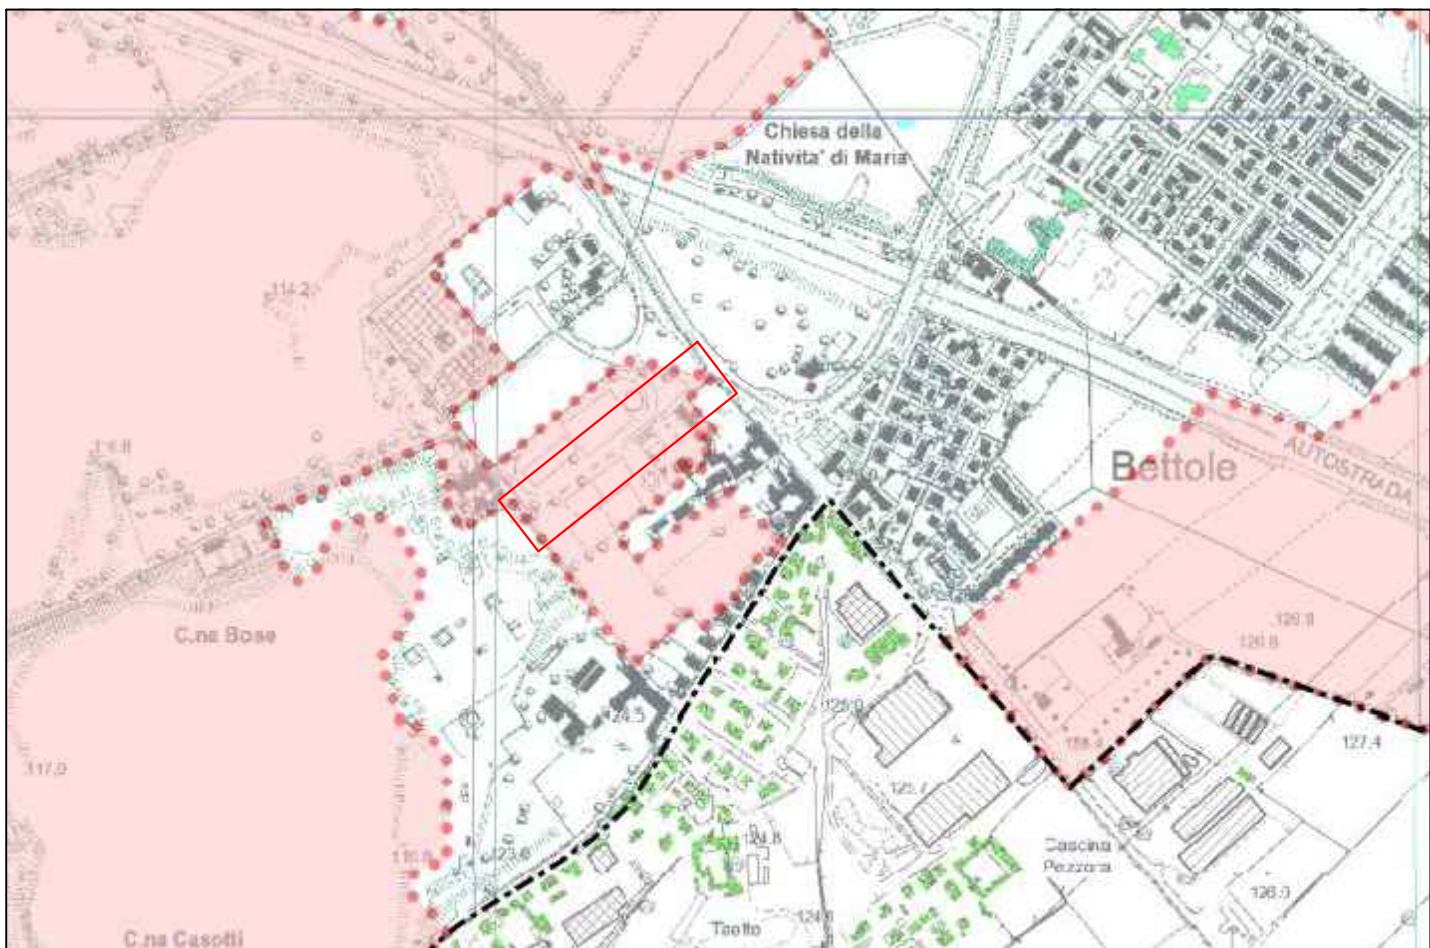

Estratto Allegato 6 V-NTA, Tav 02
Plis delle Cave di Buffalora e San Polo

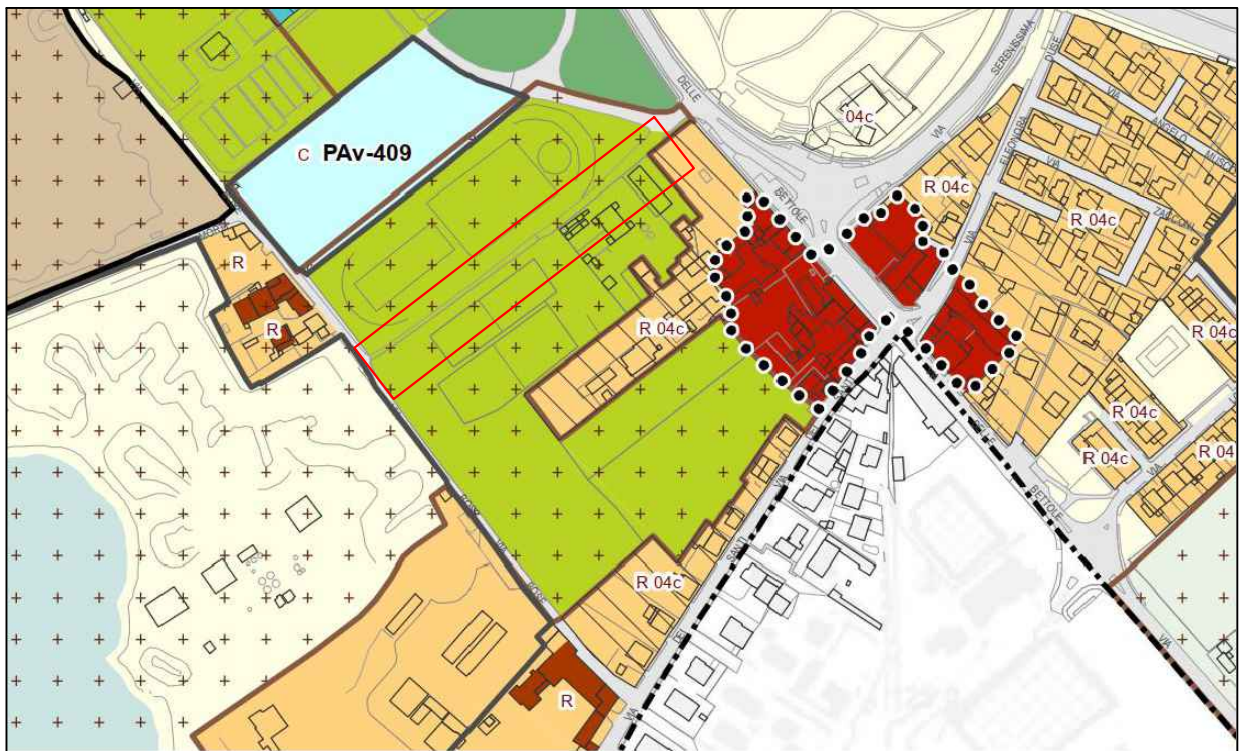


Estratto PGT/PR elaborato V-PR02 Azioni di Piano

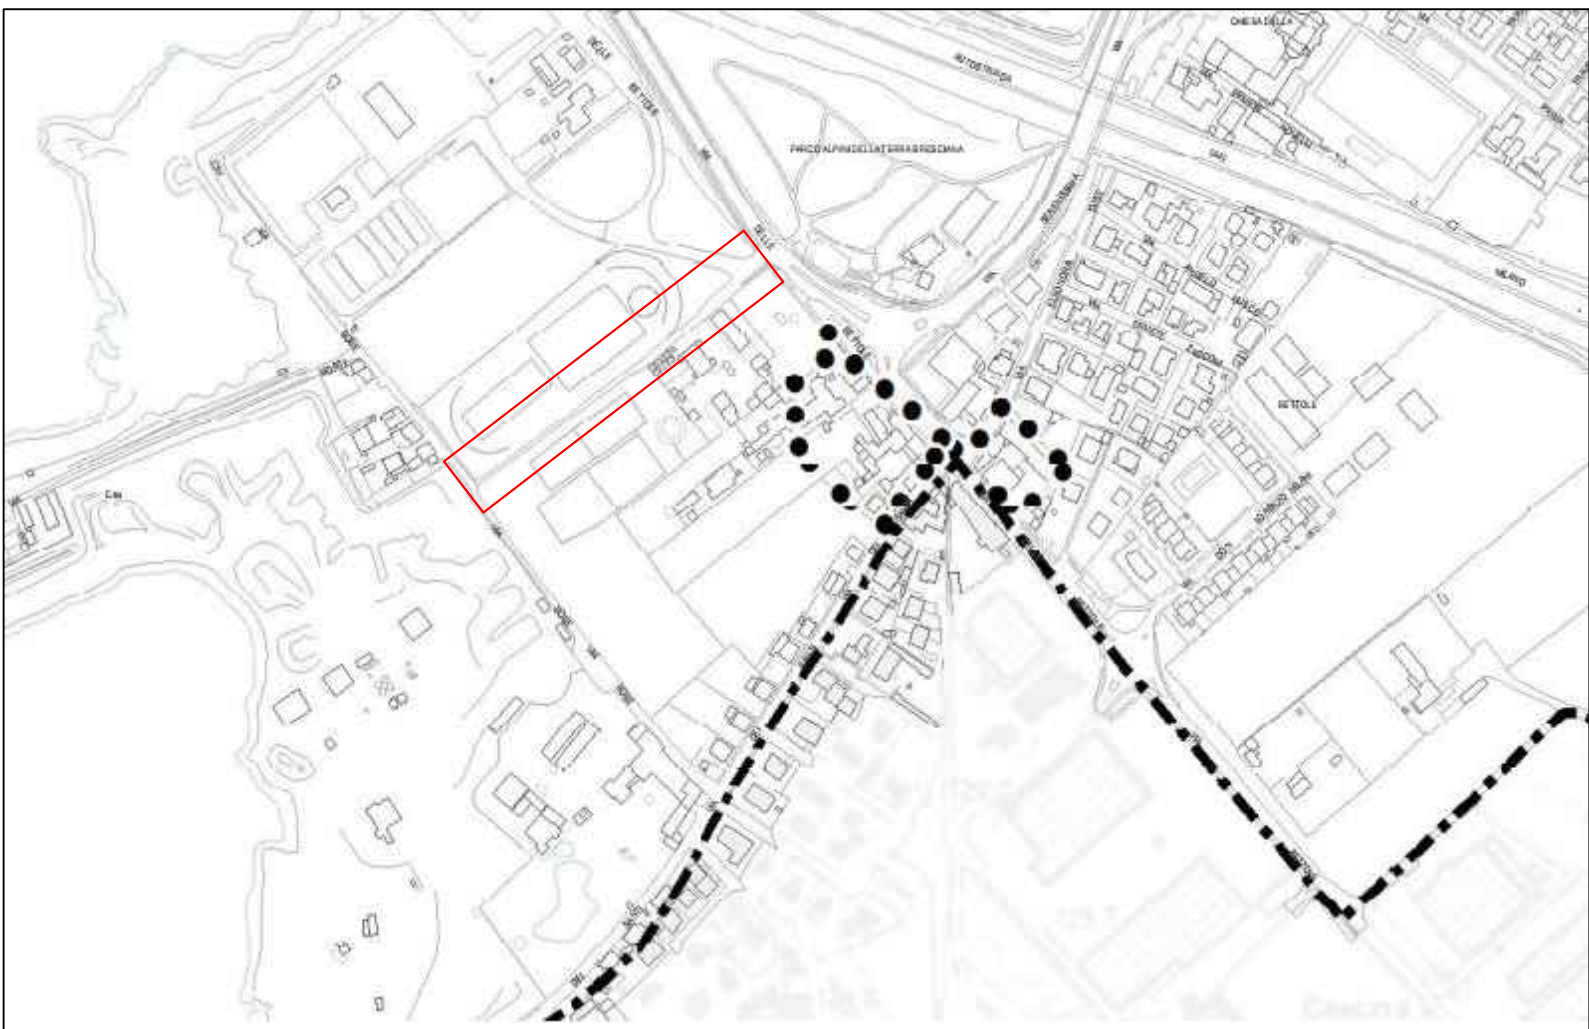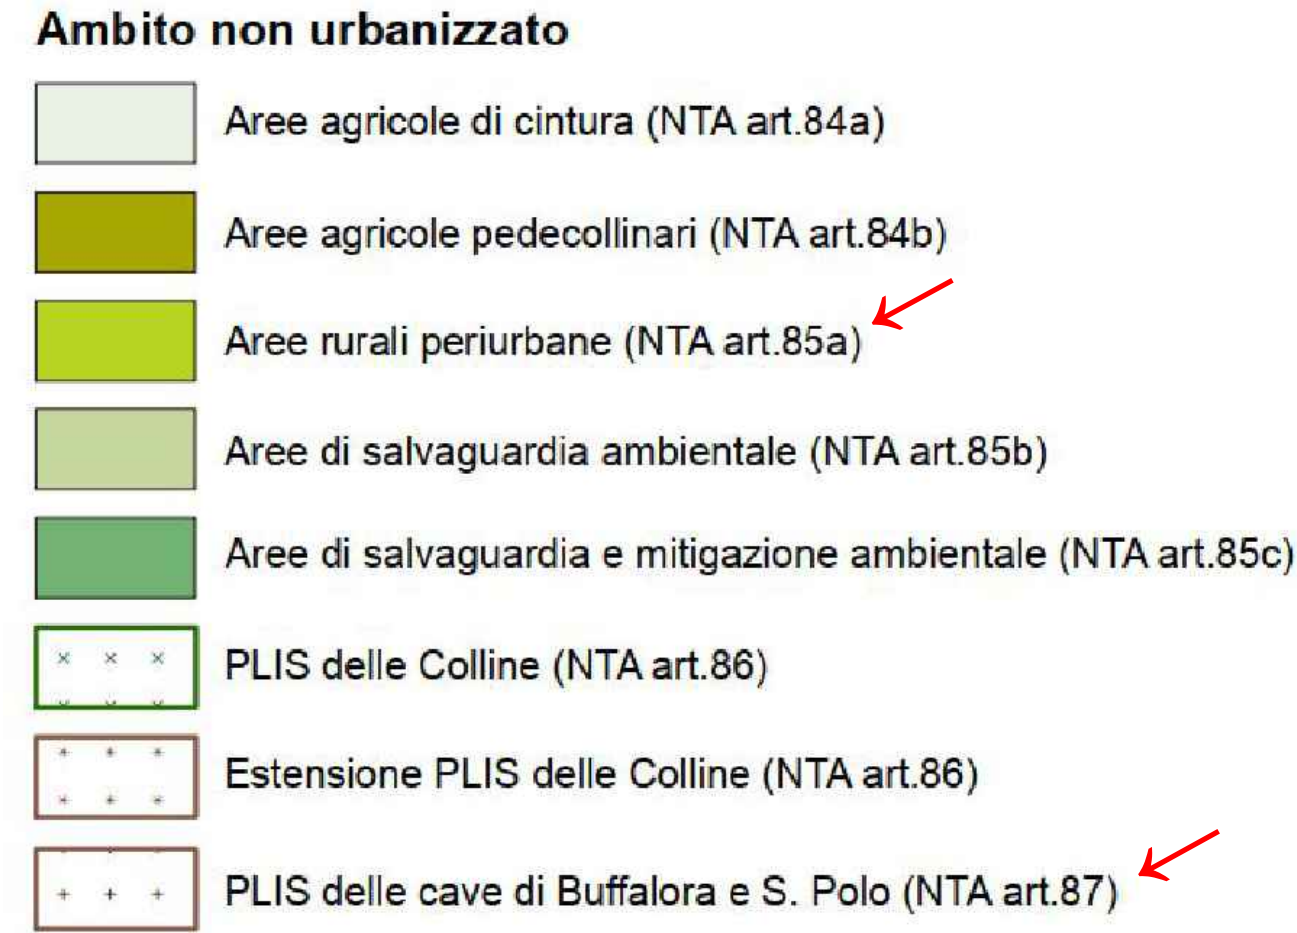

Estratto PGT/PR elaborato V-PR11 Vincoli paesaggistici



Estratto PGT/PR elaborato PR03
Classi di sensibilità paesistica

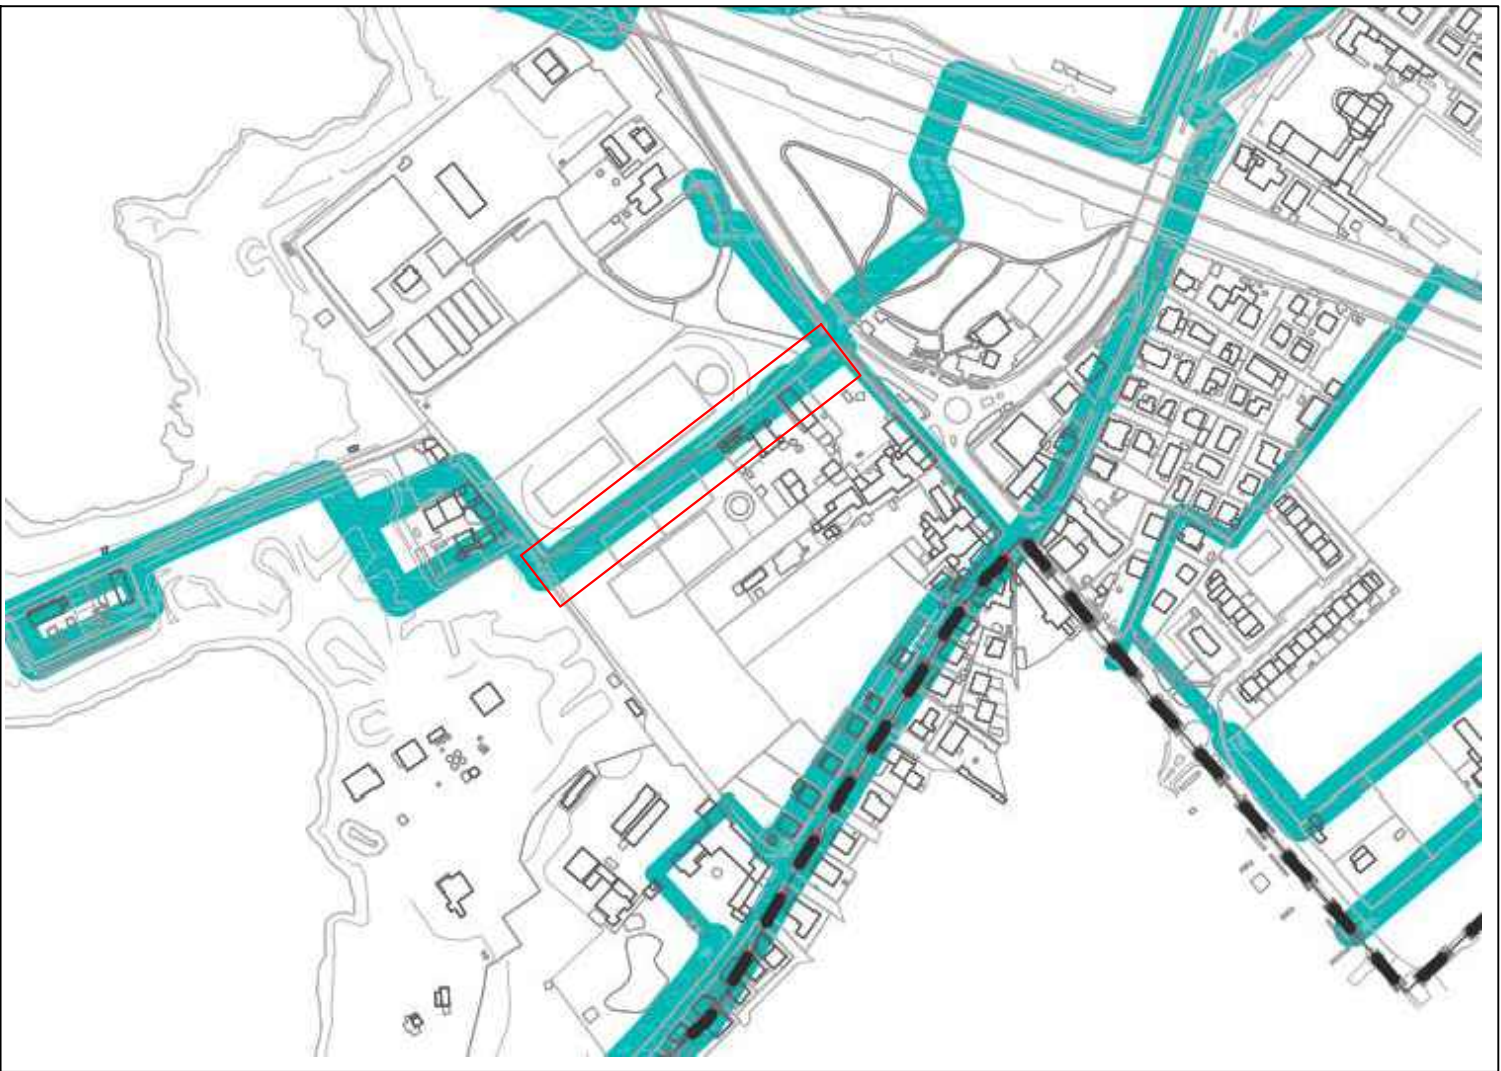

Estratto PGT/PR elaborato PR08 Reticolo idrico minore



Estratto PGT/PR elaborato V-PR12 Vincoli amministrativi



Area oggetto d'intervento

NUOVA PISTA CICLABILE TRA VIA BETTOLE E VIA BOSE

CUP: C81B2300070004
fase: PROGETTO DEFINITIVO - ESECUTIVO

committente: Comune Di Brescia
Piazza della Loggia, 1 - 25123 Brescia
t: +39 030 29771
trasformazioneurbana@comune.brescia.it - www.comune.brescia.it
Responsabile Unico del Procedimento: Arch. Gianpiro Ribolla

progettista: Brescia Infrastrutture s.r.l.
Via Triumfina, n° 14 - 25123 Brescia
t: +39 030 3061400 f: +39 030 3061401
info@bresciainfrastrutture.it - www.bresciainfrastrutture.it

direttore tecnico: ing. Alberto Merlini
responsabile del progetto: arch. Stefano Bordoli
gruppo di progettazione: arch. Alessandro Facchi
arch. Paola Doleffe
arch. Andrea Piu
arch. Stefano Morini
geom. Francesco Penocchio
strutture: ing. Massimo Torquati

elaborato: 85_TIC109 | D-E | 301 | AR 3.01 | 00 | R | estratti PGT

scala: 1:2000

revisione:	REVISIONE	DATA	REDATTO	VERIFICATO	DESCRIZIONE
00		23/02/2023	Facchi	Bordoli	PRIMA EMISSIONE
-		-	-	-	-
-		-	-	-	-