


- LEGENDA**
- AREA D'INTERVENTO
 - QUOTA ALTIMETRICA DI PROGETTO
 - QUOTA ALTIMETRICA DI RILIEVO INVIARIATA
- PAVIMENTAZIONI**
- PAVIMENTAZIONE IN ASFALTO
 - PAVIMENTAZIONE IN CEMENTO
 - PAVIMENTAZIONE PISTA CICLABILE IN CONGLOMERATO BITUMINOSO
 - CORDOLO IN CLS VIBROCOMPRESSO 12x15x120
 - GRIGLIA METALLICA A COPERTURA DEL CANALE


- ILLUMINAZIONE PUBBLICA**
- ILLUMINAZIONE PUBBLICA ESISTENTE
 - NUOVO PALO IP H=8,00 CON CORPO LUMINOSO DISANO-SELLA (fornitura, posa e cablaggio a cura di AZA Illuminazione)
 - NUOVO PALO IP H=4,00 CON CORPO LUMINOSO DISANO-GARDA (fornitura, posa e cablaggio a cura di AZA Illuminazione)
 - NUOVO POZZETTO D'ISPEZIONE IN CLS PREFABBRICATO 40x40x40 CON CHIUSINO IN GHISA SFEROIDALE 44x44 Classe C250
 - NUOVA DORSALE INTERRATA IP - CORRUGATO Ø 160 mm STACCHI CORRUGATO Ø 93 mm
- ELEMENTI TECNOLOGICI**
- POZZETTO D'ISPEZIONE ESISTENTE IN CLS PREFABBRICATO 40x40x40 CON ANELLO DI PROTEZIONE 40x40x40 CON CHIUSINO IN GHISA SFEROIDALE 44x44
 - POZZETTI D'ISPEZIONE IN CLS PREFABBRICATO CON CHIUSINO IN GHISA DI VARIA DIMENSIONE
 - TUBAZIONI IN ATTRAVERSAMENTO CANALE
 - RAMO DI CANALE INTUBATO

- BARRIERE E DISSUASORI STRADALI**
- PARACARRO
 - DISSUASORE IN PROGETTO
- SEGNALETICA**
- SEGNALETICA STRADALE ORIZZONTALE
- Segnaletica verticale**
- PISTA CICLABILE (cerchio cm 60)
 - DIVIETO D'ACCESSO (cerchio cm 60)
 - CARTELLI ESISTENTE INGRESSO CAPEZZAGNA VIA BETTOLE
 - CARTELLI ESISTENTE
 - CARTELLI DI PROGETTO


- VERDE ED ACCESSORI**
- CANALE
 - TERRENO VEGETALE DI RIPORTO
 - VEGETAZIONE A CARATTERE ARBUSTIVO
 - ALBERO AD ALTO FUSTO

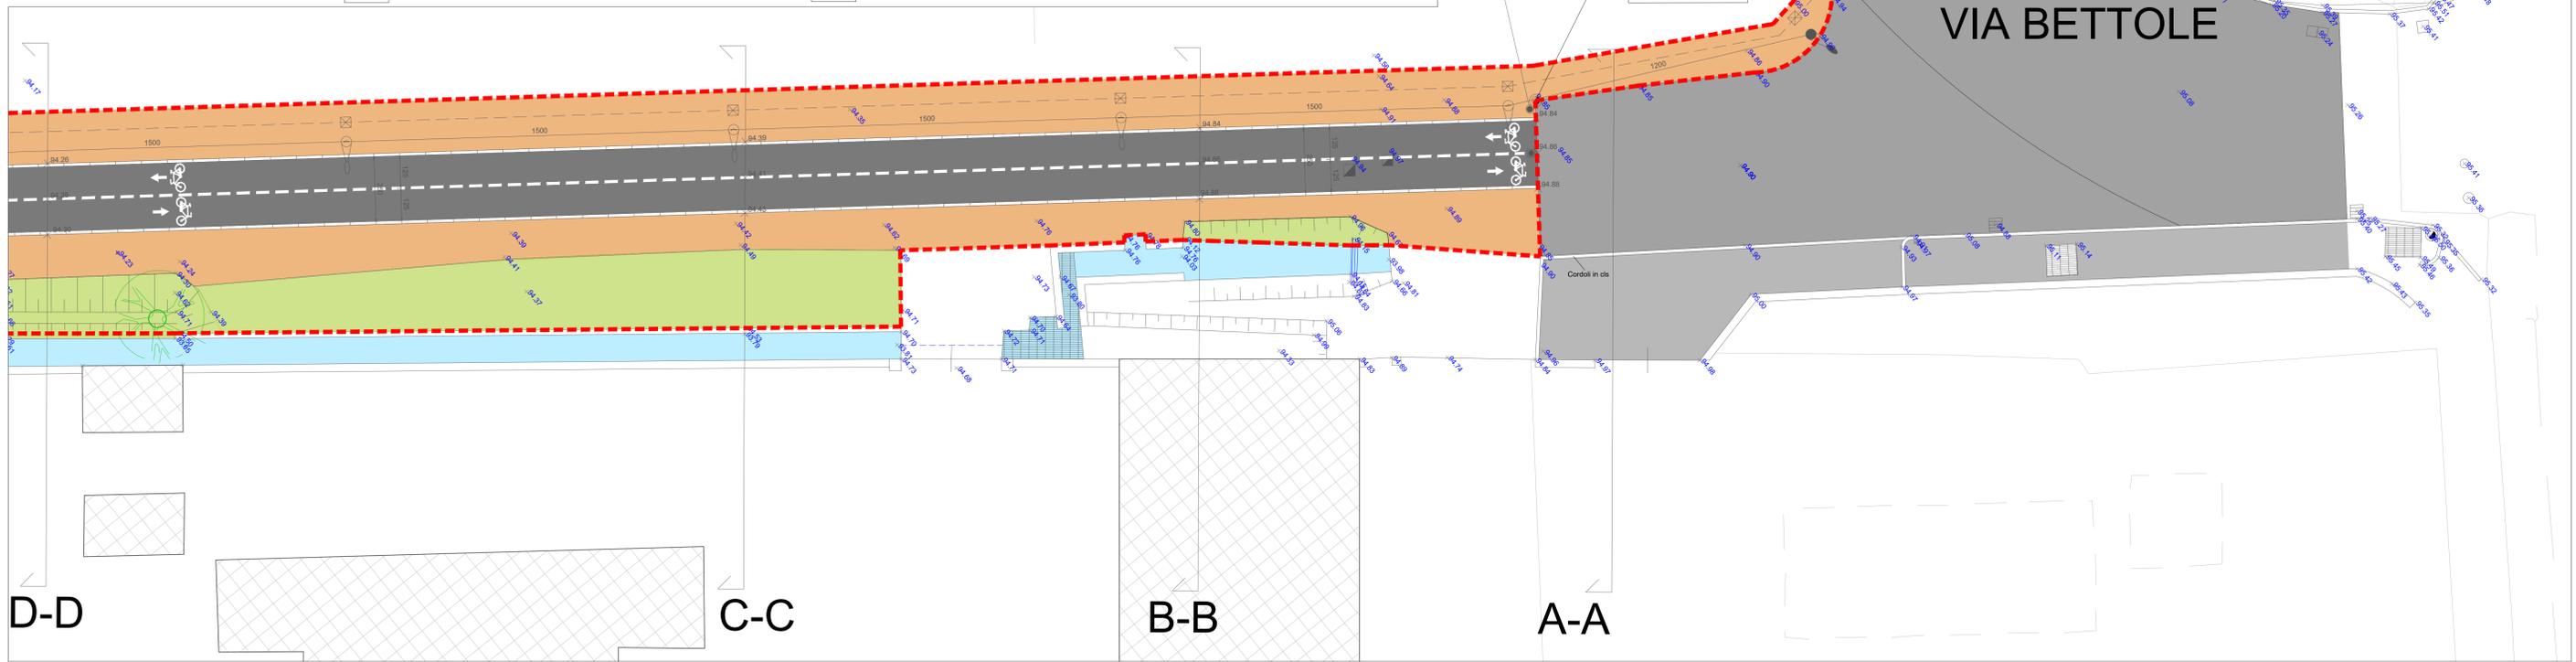

Quadro 1

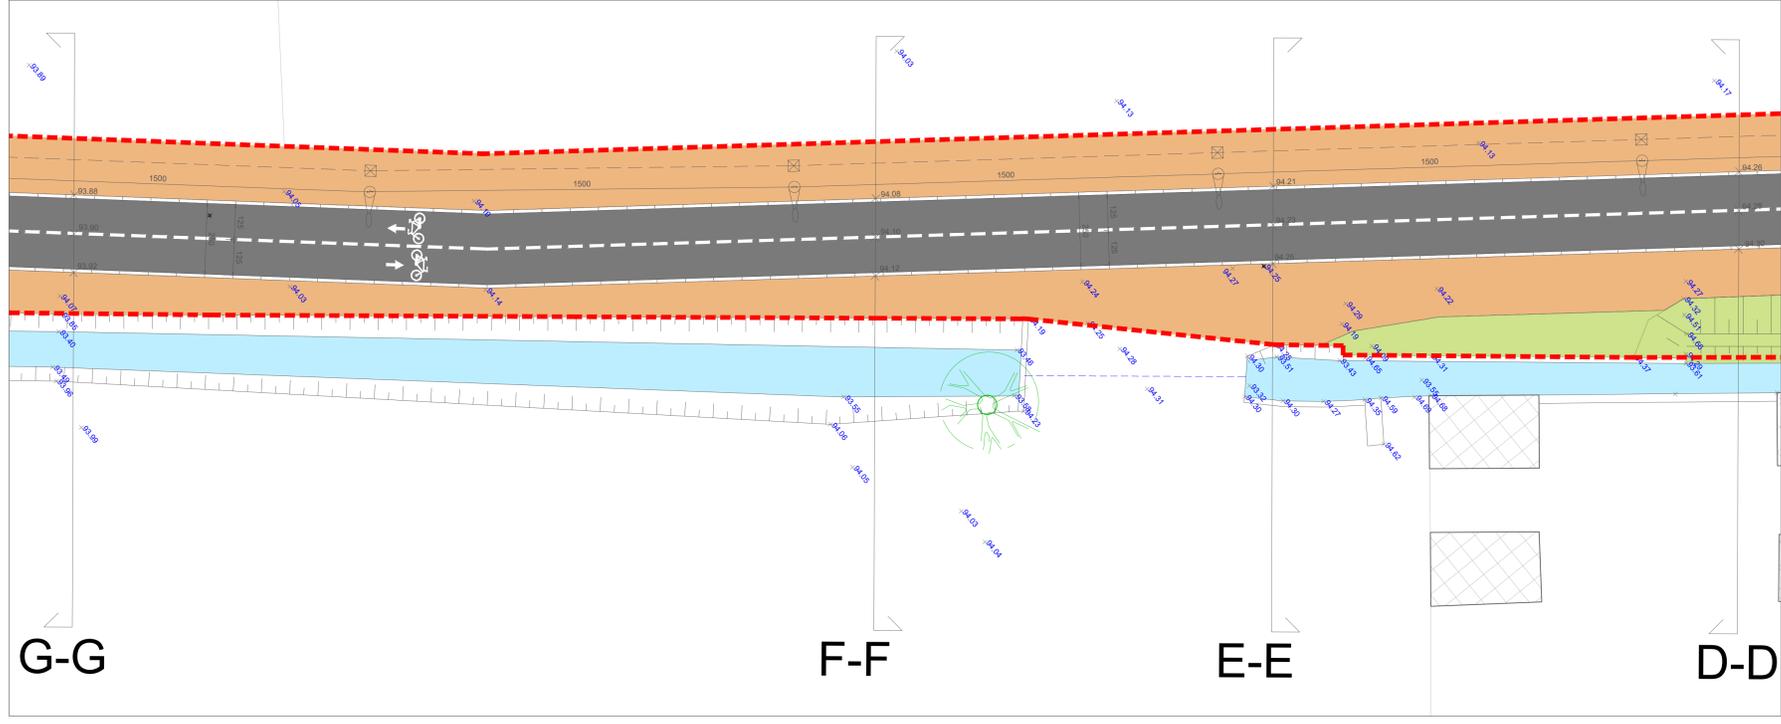

Quadro 2

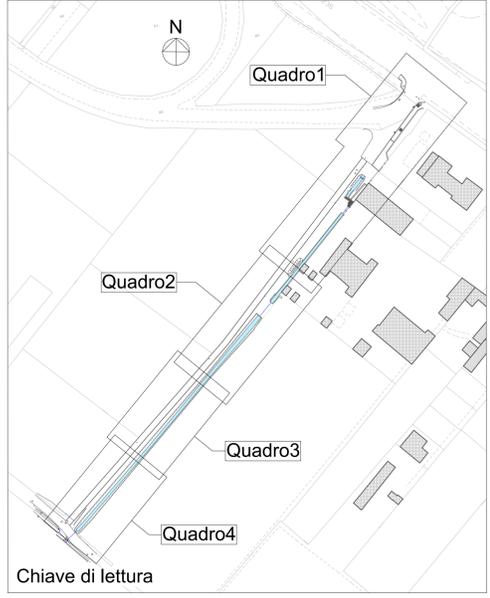

NUOVA PISTA CICLABILE TRA VIA BETTOLE E VIA BOSE

CUP: C8182300070004
fase: PROGETTO DEFINITIVO - ESECUTIVO

committente: Comune Di Brescia
Piazza della Loggia, 1 - 25123 Brescia
t: +39 030 29771
trasformazioneurbano@comune.brescia.it - www.comune.brescia.it

Responsabile Unico del Procedimento: Arch. Gianpiero Ribola

progettista: Brescia Infrastrutture s.r.l.
Via Trumpolini, n° 14 - 25123 Brescia
t: +39 030 3061400 f: +39 030 3061401
info@bresciainfrastrutture.it - www.bresciainfrastrutture.it

direttore tecnico: ing. Alberto Merlini
responsabile del progetto: arch. Stefano Bardoli
gruppo di progettazione: arch. Alessandro Facchi
arch. Paola Doleffe
arch. Andrea Piu
arch. Stefano Molini
geom. Francesco Penocchio
strutture: ing. Massimo Torquati

elaborato: 85_TIC109 | D-E | 502 | AR 5.02 | 00 | P | progetto: pianta, metefico, segnaletica, piano quotato quadro 1-2
scala: 1:100

revisione	REVISIONE	DATA	REDATTO	VERIFICATO	DESCRIZIONE
00	-	23/02/2023	Facchi	Bardoli	PRIMA EMISSIONE

A termini di legge il presente documento è di proprietà di Brescia Infrastrutture S.p.A. e non potrà essere riprodotto o trasmesso, anche parzialmente, o test senza la precisa autorizzazione della stessa.