



Quadro 3

- LEGENDA**
- AREA D'INTERVENTO
 - SCAVO IN SEZIONE RISTRETTA PER PLINTI IN C.A. PALI ILLUMINAZIONE PUBBLICA H m 4,00 (n° 14) PALO H m 8,00 (n°1)
 - SCAVO IN SEZIONE RISTRETTA (sezione per lunghezza di scavo) PER CAVIDOTTO ILLUMINAZIONE PUBBLICA

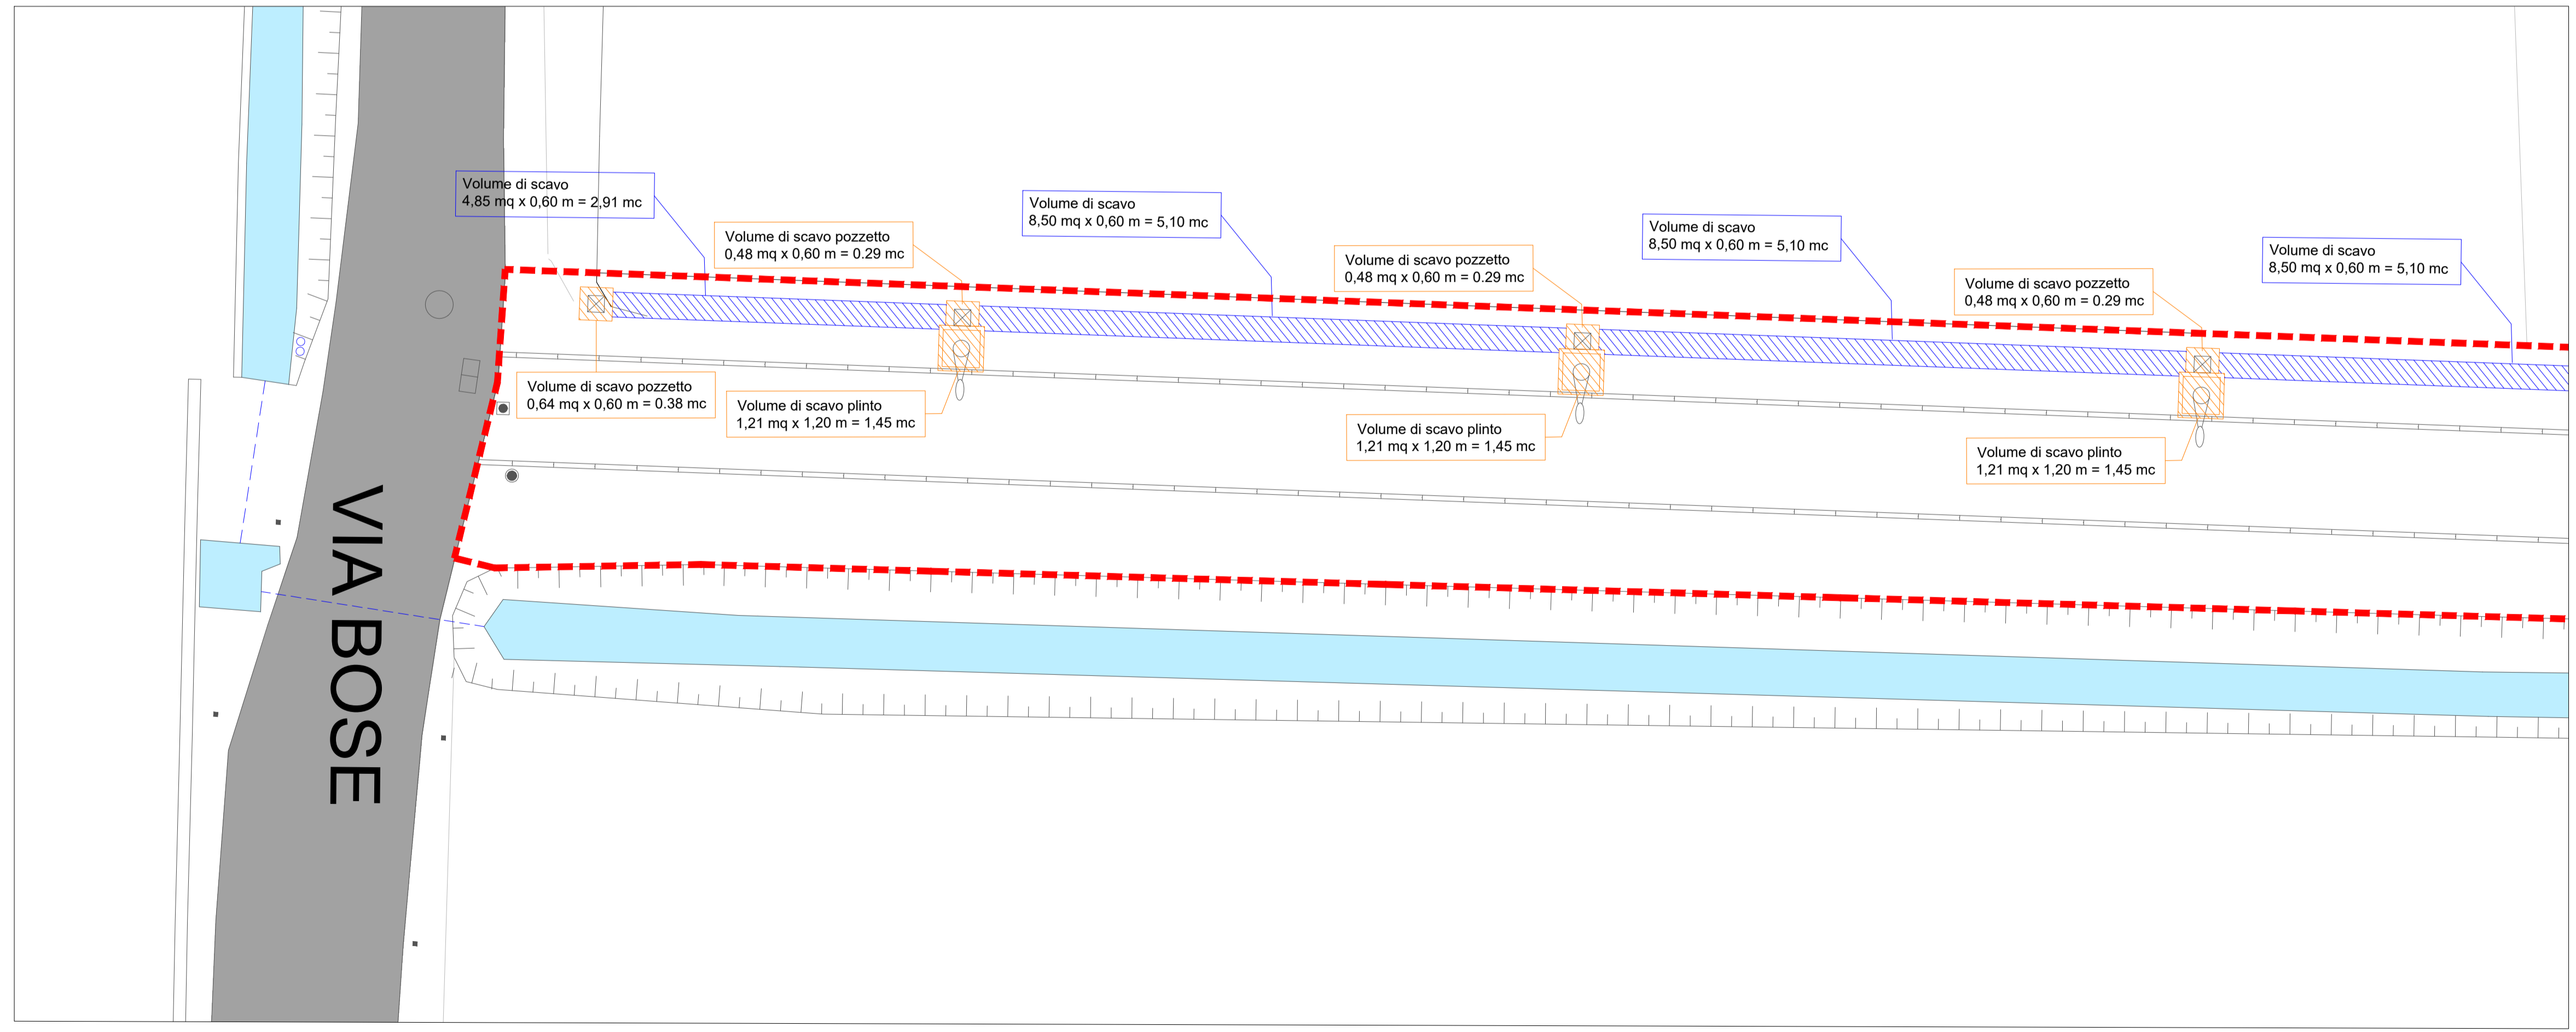

Quadro 4

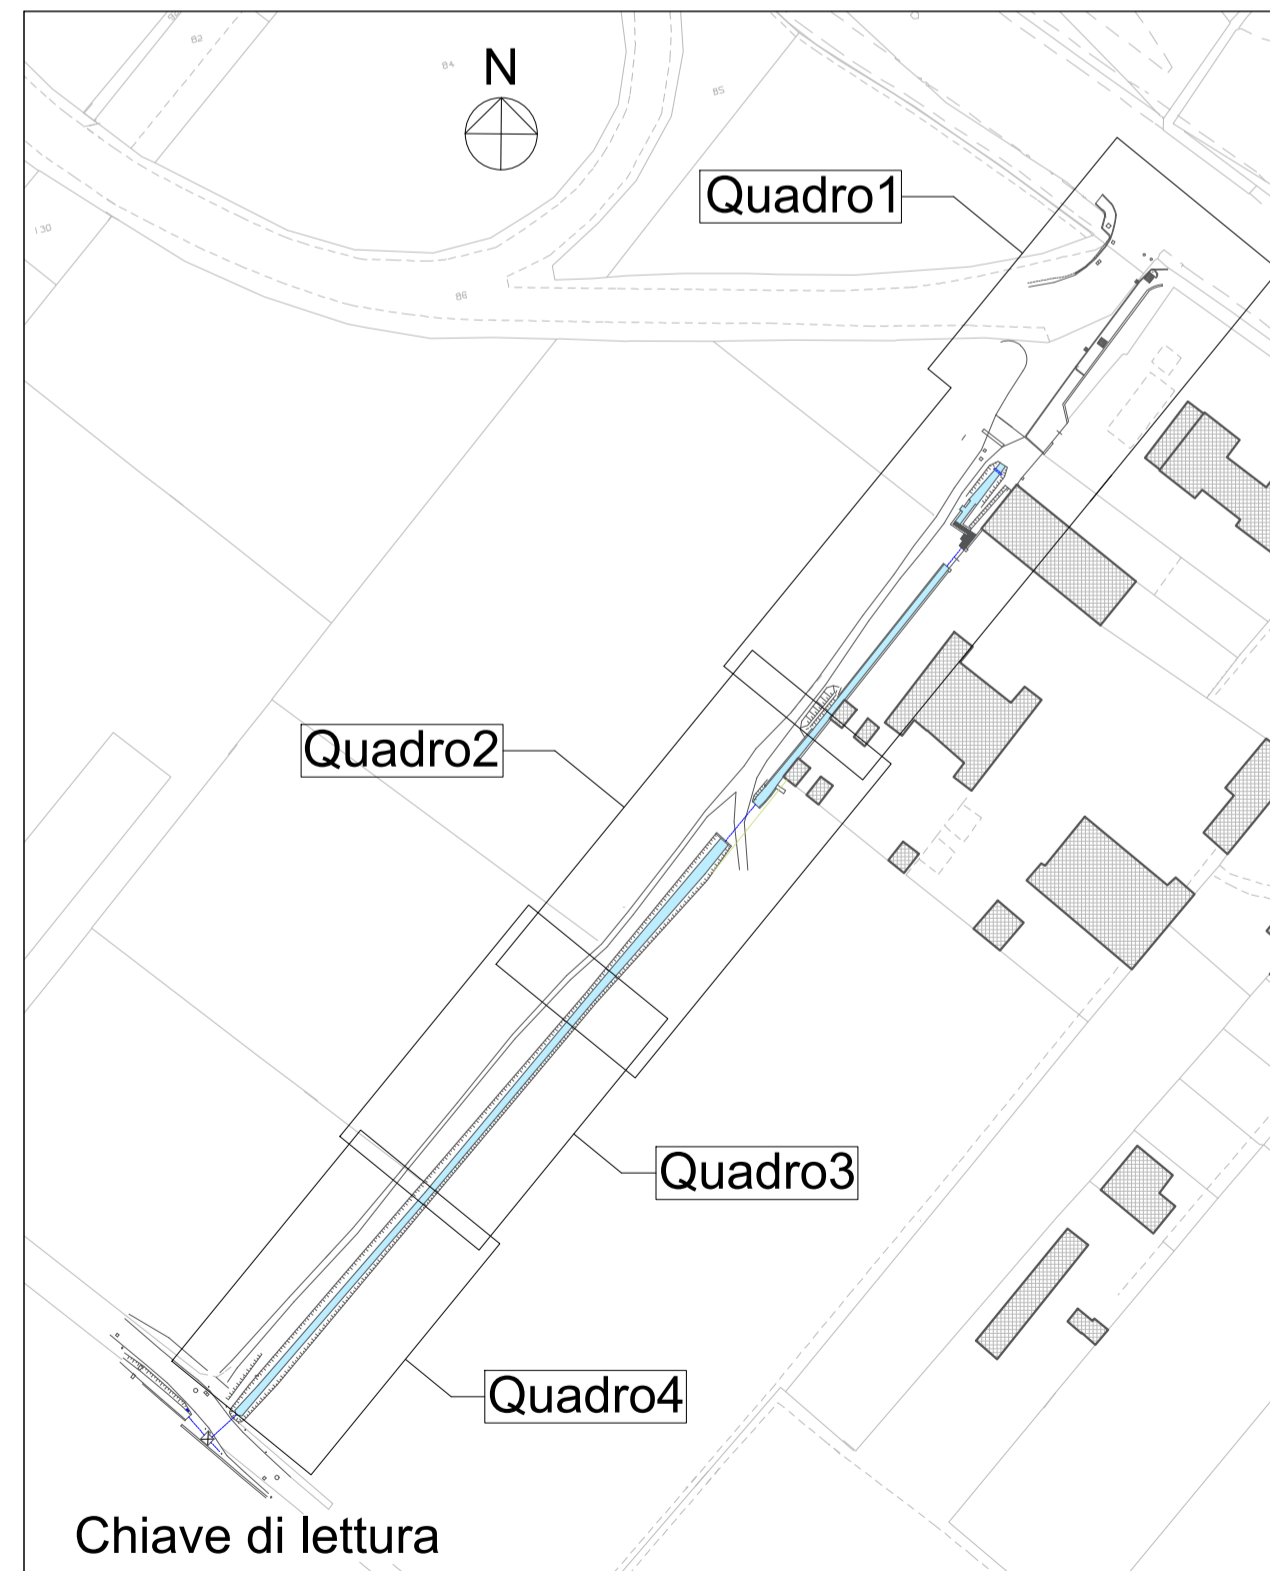

NUOVA PISTA CICLABILE TRA VIA BETTOLE E VIA BOSE

CUP: C81B23000070004
 fase: PROGETTO DEFINITIVO - ESECUTIVO
 committente: Comune Di Brescia
 Piazza della Loggia, 1 - 25123 Brescia
 t: +39 030 29771
 trasformazioneburbanda@comune.brescia.it - www.comune.brescia.it
 Responsabile Unico del Procedimento: Arch. Gianpiero Ribolla

progettista: Brescia Infrastrutture s.r.l.
 Via Trionfina, n° 14 - 25123 Brescia
 t: +39 030 3061400 f: +39 030 3061401
 info@bresciainfrastrutture.it - www.bresciainfrastrutture.it
 direttore tecnico: ing. Alberto Merlini
 responsabile del progetto: arch. Stefano Bordoli
 gruppo di progettazione: arch. Alessandro Facchi
 arch. Paola Daleffe
 arch. Andrea Piu
 arch. Stefano Morini
 geom. Francesco Penocchio
 strutture: ing. Massimo Torquati

elaborato: 85_TIC109 | D-E | 511 | AR 5.11 | 00 | P | progetto: planimetria scavi-quadro 3-4

scala: 1:100

revisione	REVISIONE	DATA	REDATTO	VERIFICATO	DESCRIZIONE
00	-	23/02/2023	Facchi	Bordoli	PRIMA EMISSIONE
-	-	-	-	-	-
-	-	-	-	-	-

A termini di legge il presente documento è di proprietà di Brescia Infrastrutture Srl e non potrà essere riprodotto o trasmesso, anche parzialmente, o alterato senza una precisa autorizzazione della stessa.