




Prospetto Ovest

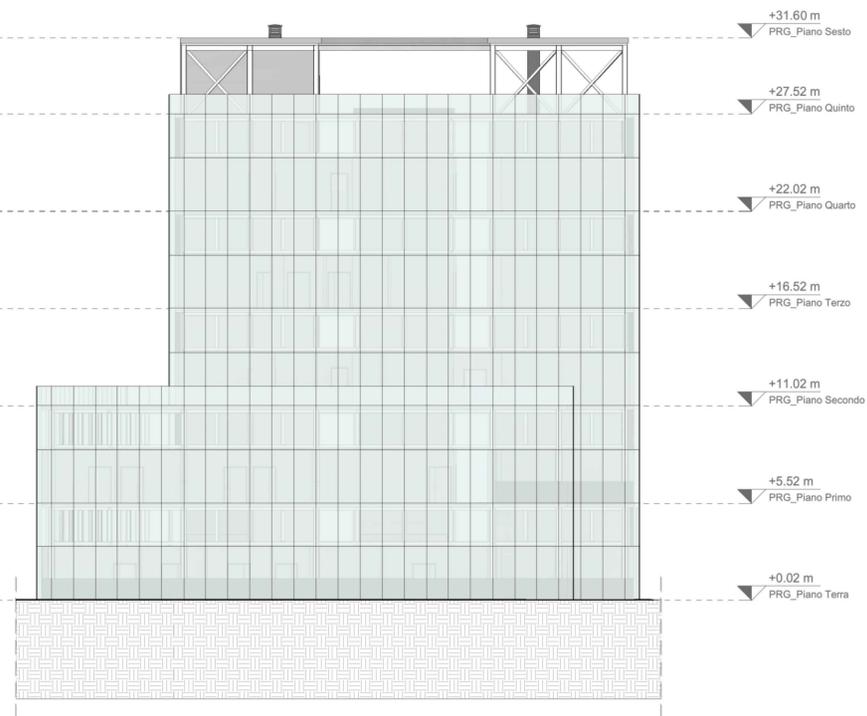

Prospetto Nord

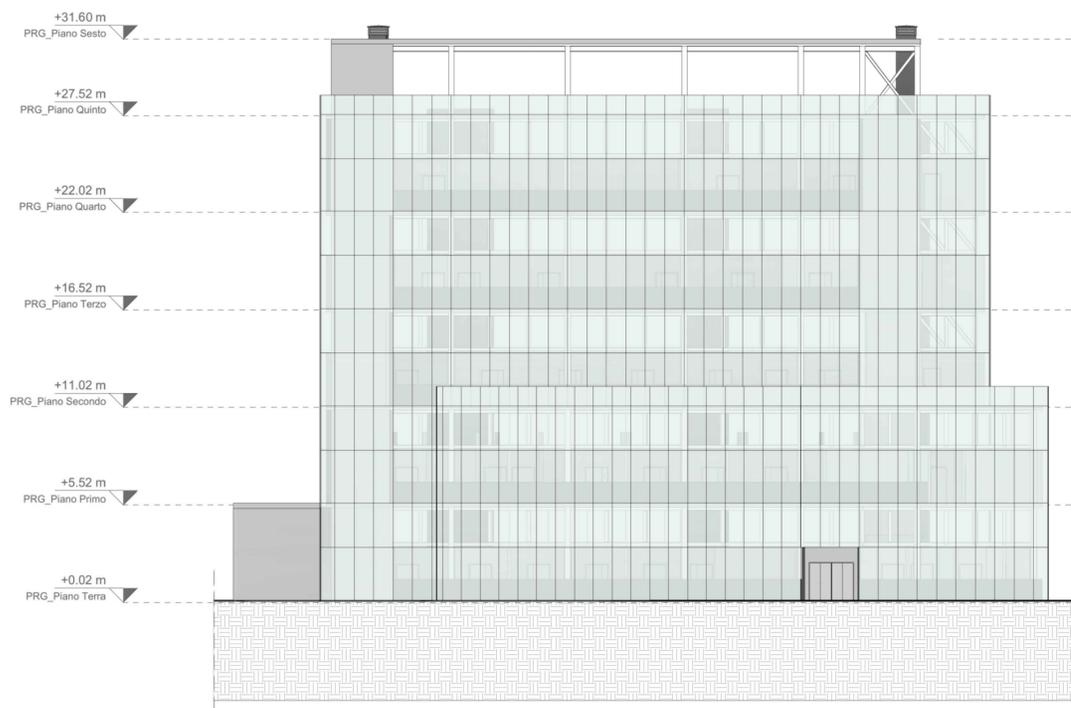

Prospetto Est

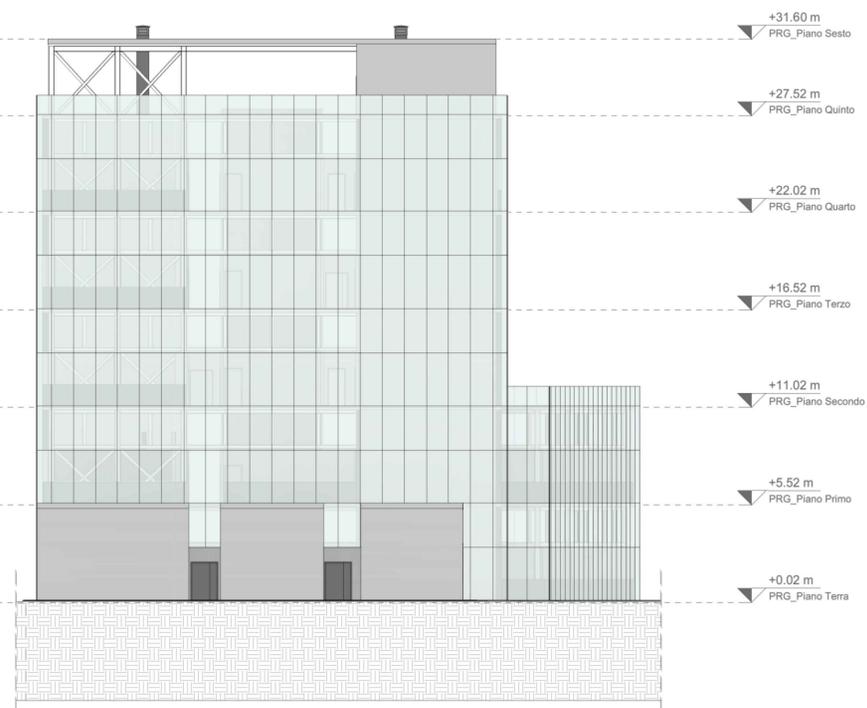

Prospetto Sud

Progetto

**NUOVO POLO LABORATORISTICO
DELL'ISTITUTO ZOOPROFILATTICO
SPERIMENTALE DELLA LOMBARDIA E
DELL'EMILIA ROMAGNA**

IZSLER - Istituto Zooprofilattico Sperimentale della Lombardia
e dell'Emilia Romagna "Bruno Ubertini"
Via Bianchi, 9 - 25124 Brescia - Tel.03022901 - Fax 0302425251



Committente

Aria S.p.A. - Azienda regionale per l'innovazione e gli Acquisti
Sede Legale: Via T. Taramelli, 26, 20124, Milano (MI)
Contatti: 02 39331.1 - info@ariaspa.it - protocollo@pec.ariaspa.it



Fruitore

IZSLER - Istituto Zooprofilattico Sperimentale della Lombardia e dell'Emilia Romagna "Bruno Ubertini"
Sede: Via Bianchi, 9, 25124, Brescia
Contatti: 03 022901 - info@izsler.it - protocollo@pec.izsler.it



Progettazione Integrata: Opere Civili, Opere Strutturali, Impianti Meccanici, Impianti Elettrici e Speciali

ARTELIA ITALIA S.p.A.

Ufficio di Milano
Viale Marche 13, 20125 - Milano
Sede Legale:
Palazzo Italia Piazza G. Marconi 25, 00144 - Roma



RTC Artelia

STUDIO INGEGNERIA AMORI

Sede: Via Volturmo, 61, 43125, Parma
Contatti: 0521 294319 - amorienio@gmail.com - ing_amori@legaimail.it



Elenco Revisioni

Rev.	Descrizione	FDI	IVA	COD	GIG
04					
03					
02					
01					
00	25/01/2022 Emissione per il Comune				

Descrizione Tavola

Stato di progetto:
Prospetti

Macro Disciplina

OPERE CIVILI

Fase di Progetto

PIANO ATTUATIVO

Scala

1:200

Codice Tavola

IT20218_ AIT 1A CIV_0100 GEN VO 0010 00

SOCIETA' FASE DISCIPLINA ZONA LIVELLO N. PROGRESSIVO REVISIONE