




Indicazione planimetrica delle sezioni ambientali - Scala 1:1000

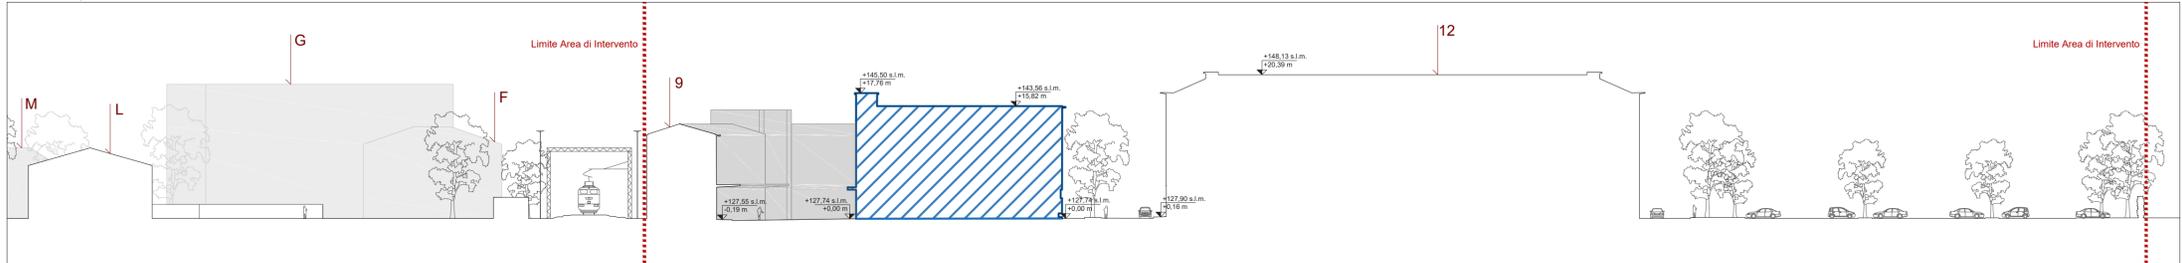


Sezione Ambientale A-A - Scala 1:500

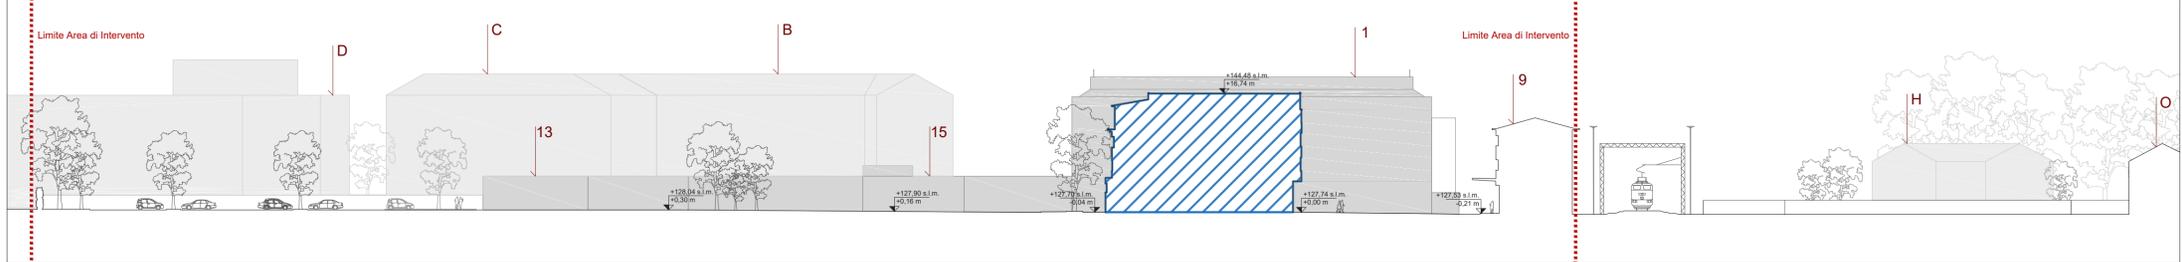

Sezione Ambientale B-B - Scala 1:500

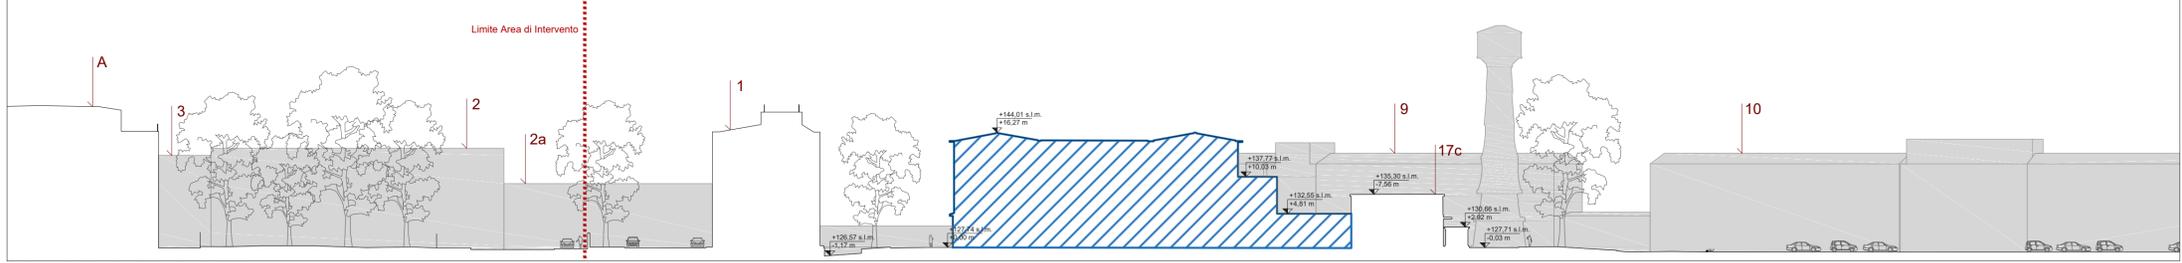

Sezione Ambientale C-C - Scala 1:500

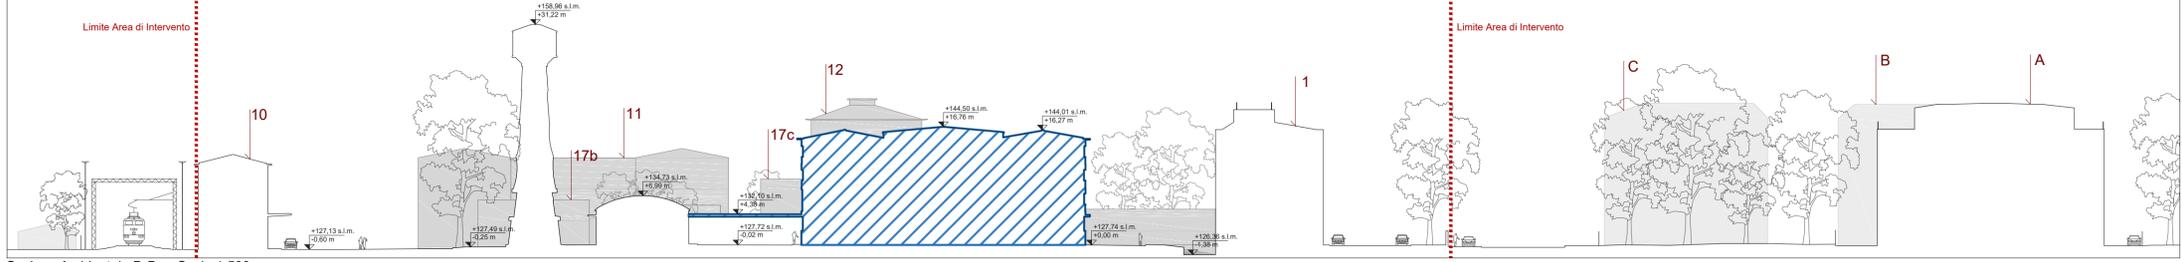

Sezione Ambientale D-D - Scala 1:500

Progetto
NUOVO POLO LABORATORISTICO DELL'ISTITUTO ZOOPROFILATTICO SPERIMENTALE DELLA LOMBARDIA E DELL'EMILIA ROMAGNA
 IZSLER - Istituto Zooprofilattico Sperimentale della Lombardia e dell'Emilia Romagna "Bruno Ubertini"
 Via Bianchi, 9 - 25124 Brescia - Tel.03022901 - Fax 0302425215



Committente
 Aria S.p.A. - Azienda regionale per l'innovazione e gli Acquisti
 Sede Legale: Via T. Taramelli, 26, 20124, Milano (MI)
 Contatti: 02 39331.1 - info@ariaspa.it - protocollo@pec.ariaspa.it



Fruitore
 IZSLER - Istituto Zooprofilattico Sperimentale della Lombardia e dell'Emilia Romagna "Bruno Ubertini"
 Sede: Via Bianchi, 9, 25124, Brescia
 Contatti: 03 022901 - info@izsler.it - protocollo@pec.izsler.it



Progettazione Integrata: Opere Civili, Opere Strutturali, Impianti Meccanici, Impianti Elettrici e Speciali
 ARTELIA ITALIA S.p.A.
 Uffici di Milano
 Viale Marconi 13, 20125 - Milano
 Sede Legale:
 Palazzo Italia Piazza G. Marconi 25, 00144 - Roma



RTC Artelia
 STUDIO INGEGNERIA AMORI
 Sede: Via Volturno, 61, 43125, Parma
 Contatti: 0521 294319 - amorienno@gmail.com - ing_amori@legalmail.it



Elenco Revisioni					
Rev.	Descrizione	Aut.	Data	Rev.	Aut.
04					
03					
02					
01					
00	25/01/2022	Emissione per il Comune		FDI	IVA COD GIG

Descrizione Tavola		Macro Disciplina	
Analisi stato di fatto: Profili e sezioni ambientali		OPERE CIVILI	
Fase di Progetto PIANO ATTUATIVO		Scala Varie	
Codice Tavola			
IT20218_	AIT 1A	URB_0050	GEN CS 0013 00