

Comune di Roncadelle



Fiume Mella

Sezione 9

percorso sterrato esistente sull'argine

Comune di Brescia

PIANTA - quadro F - scala 1:200

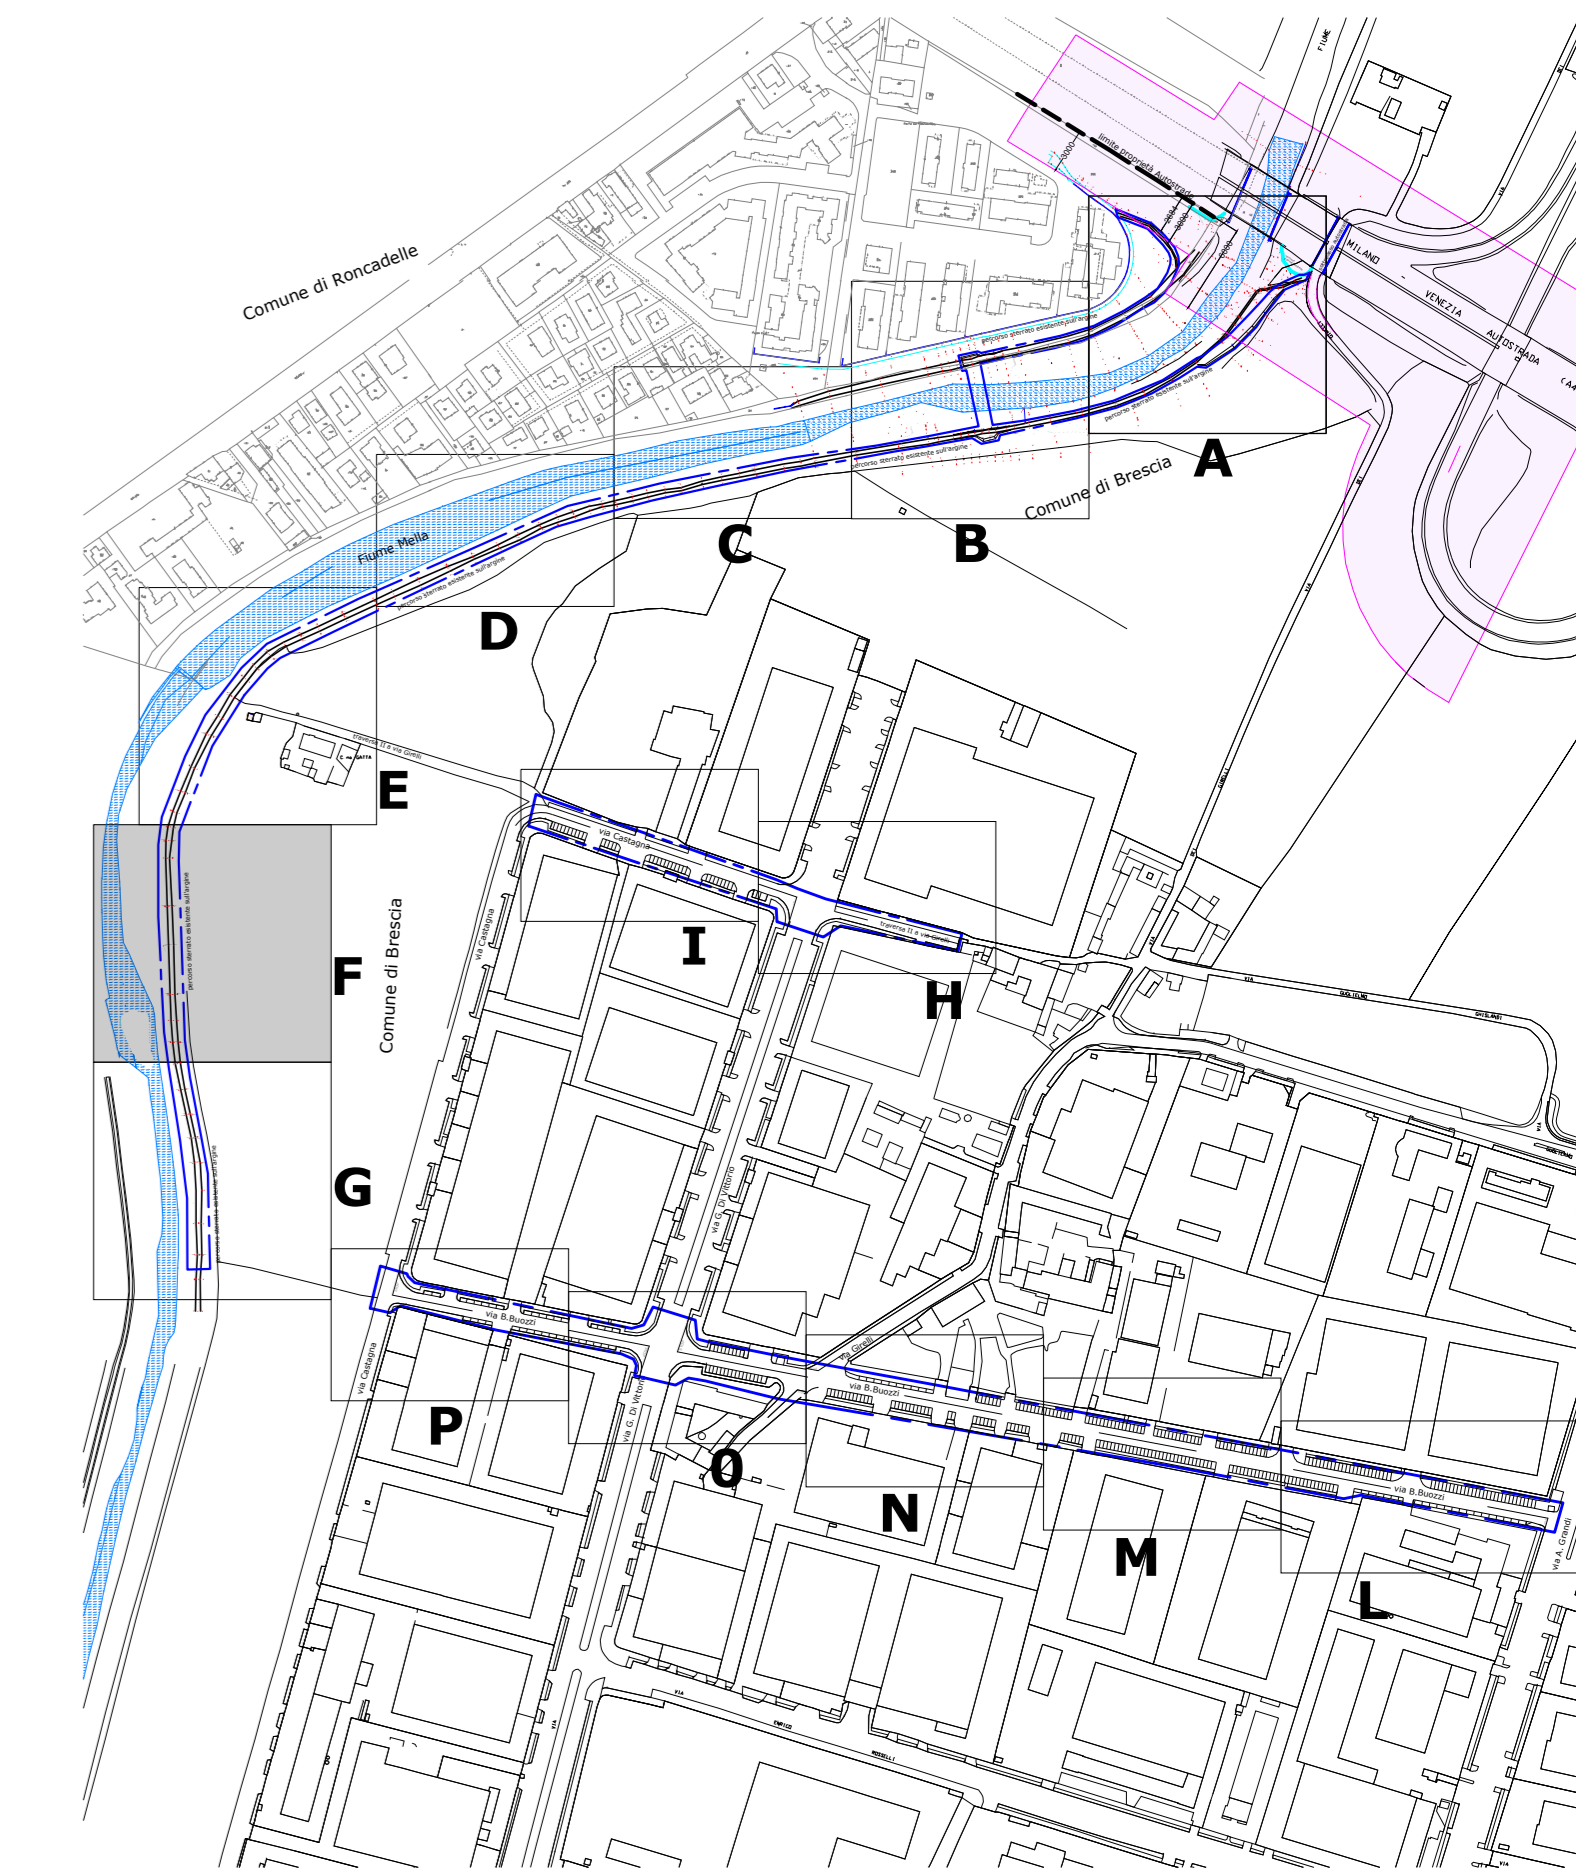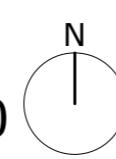

QUADRO D'INSIEME - scala 1:5000

- LEGENDA
- Aree di intervento
 - Limite di rispetto autostradale
 - Percorso ciclabile esistente sull'argine
 - Elettrdotto

GREENWAY DEL MELLA:
 LOTTO1 - INTERVENTI PER LA MOBILITA' SOSTENIBILE -
 REALIZZAZIONE PASSERELLA CICLOPEDONALE SUL FIUME MELLA E
 PERCORSI CICLABILI DI COLLEGAMENTO
PMR, Misura 1, Componente 2, Investimenti 2 (art.17, nr.1)
 ("Investimenti in progetti di rigenerazione urbana volta a ridurre situazioni di emarginazione e disagio sociale")



CUP: C87H2200320001
 fase: PROGETTO DEFINITIVO

Comune di Brescia
 via Marconi 12 - 25128 Brescia
 t. +39 0302978641
 mobilita@comune.brescia.it - mobilita@comune.brescia.it
 Settore Mobilità Eliminazione Barriere Architettoniche e Trasporto Pubblico
 Responsabile di Settore: Ing. Stefano Stancolla
 RUP in fase di progettazione: geom. Michele Mombelli

Brescia Infrastrutture s.r.l.
 Via Triumfina, n° 14 - 25123 Brescia
 t. +39 030 3001400 f. +39 030 3001401
 info@bresciainfrastrutture.it - www.bresciainfrastrutture.it
 Direttore Tecnico Generale: Ing. Alberto Merlino
 Responsabile di progetto: arch. Stefano Bordoli
 gruppo di progettazione:
 arch. Andrea Piu
 arch. Paola Dalletto
 arch. Stefano Morini
 arch. Alessandro Facchi
 geom. Francesco Perocchito
 strutture: Ing. Massimo Torquati
 coordinatore della sicurezza
 in fase di progettazione: Ing. Pasquino Clausi

elaborato: 87_TIC112 | D | 408 | AR4.8 | 00 | R | Rilievo: Pianta Quadro F

scala: 1:200

revisione	REVISIONE	DATA	REDATTO	VERIFICATO	DESCRIZIONE
00		08.03.2023	Andrea Piu	Stefano Bordoli	PRIMA EMERSIONE
-		-	-	-	-
-		-	-	-	-