


PIANTA - quadro A - scala 1:200

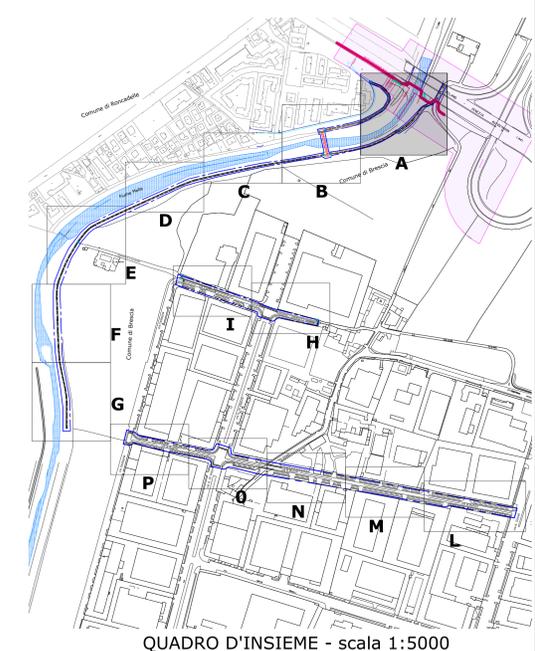

QUADRO D'INSIEME - scala 1:5000

LEGENDA

Aree di intervento	Ciclabile lato Brescia finitura in binder drenante
Limite di rispetto autostradale	Ciclabile lato Roncadelle soletta in c.a. con superficie scopata
Percorso ciclabile esistente sull'argine	Terre armate
Elettrodotta	127.57 quote altimetriche di progetto
Solo predisposizione di pilanti per pali di illuminazione pubblica (Roncadelle)	127.57 quote altimetriche terre armate
Nuovi pali di illuminazione pubblica h=4 mt - corpo illuminante tipo "Disano Garda 3"	Canalina in c/s prefabbr. (n.1 ogni 50mq di pavim.) dim.interno 0,15x0,18x1,0 m, con griglia in ghisa sferoidale.
pozzetto 40x40cm per illuminazione pubblica con chiusino in ghisa B125	Segnaletica verticale BICIPLAN (BICIPLAN_Progetto Comunicazione - Relazione_Culturalkifriendly cap.4.4 - Segnaletica principale - B.1) vedi elaborato TIC12_D_101_AR1_L_relazione generale
Nuova staccionata con struttura in PVC riciclato	

GREENWAY DEL MELLA: INTERVENTI PER LA MOBILITA' SOSTENIBILE
REALIZZAZIONE PASSERELLA CICLOPEDONALE SUL FIUME MELLA E
PERCORSI CICLABILI DI COLLEGAMENTO

PROG. MUSEO 3. Componente 2. Avanzamento 2 (art.17 - art. 18)
 (*Interventi in progetti di rigenerazione urbana volta a ridurre situazioni di emarginazione e disagio sociale*)

CUP: C87H2200320001
 fase: PROGETTO DEFINITIVO

comitatario: Comune di Brescia
 via Marconi 12 - 25128 Brescia
 t: +39 0302978641
 mobilita@comune.brescia.it - mobilita@ufficiopec.comune.brescia.it

Settore Mobilità Eliminazione Barriere Architettoniche e Trasporto Pubblico
 Responsabile di Settore: Ing. Stefano Sbaraglia
 RUP in fase di progettazione: geom. Michela Mombelli

progettista: Brescia Infrastrutture s.r.l.
 Via Triumfina, n° 14 - 25123 Brescia
 t: +39 030 3801400 - f: +39 030 3001001
 info@bresciainfrastrutture.it - www.bresciainfrastrutture.it

Direttore Tecnico Generale: Ing. Alberto Merlini
 Responsabile di progetto: arch. Stefano Bordoli
 gruppo di progettazione: arch. Andrea Piu
 arch. Paola Dalletto
 arch. Stefano Morini
 arch. Alessandro Facchi
 geom. Francesco Perocchlo
 strutture: Ing. Massimo Torquati
 coordinatore della sicurezza
 in fase di progettazione: Ing. Pasqualina Clausi

elaborato: 87_TIC112 | D | 502 | ARS.2 | 02 | P | Progetto: Pianta Quadro A
 scala: 1:200

REVISIONE	REVISIONE	DATA	REDATTO	VERIFICATO	DESCRIZIONE
01	01	09.03.2023	Anna Pu	Stefano Bordoli	PRIMA EMISSIONE
02	01	14.03.2023	Anna Pu	Stefano Bordoli	SECONDA EMISSIONE
03	02	30.03.2023	Anna Pu	Stefano Bordoli	TERZA EMISSIONE

A. Bertini & Ingegneria - I consento l'uso del presente documento a titolo di progetto di Brescia Infrastrutture S.r.l. per tutti i lavori correlati e l'uso successivo, anche parzialmente, e tutti i servizi a esso relativi, autorizzandone la ristampa.