




PIANTA - quadro E - scala 1:200

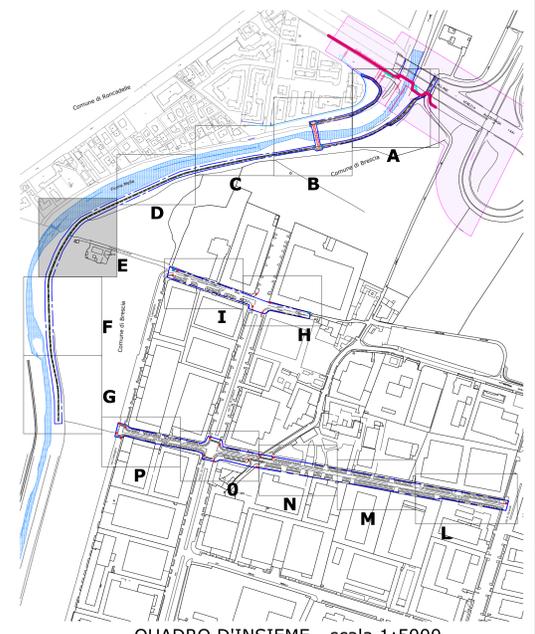

QUADRO D'INSIEME - scala 1:5000

- LEGENDA**
- Area di intervento
 - Limite di rispetto autostradale
 - Percorso ciclabile esistente sull'argine
 - Elettrorodotto
 - Sola predisposizione di pilanti per pali di illuminazione pubblica (Roncadelle)
 - Nuovi pali di illuminazione pubblica h 4 mt - corpo illuminante tipo "Disano Garda 3"
 - pozzetto 40x40cm per illuminazione pubblica con chiusino in ghisa B125
 - Nuova stazioncina con struttura in PVC riciclato
 - Ciclabile lato Brescia finitura in binder drenante
 - Ciclabile lato Roncadelle soletta in c.a. con superficie scopata
 - Terre armate
 - quote altimetriche di progetto
 - quote altimetriche terre armate
 - Canalina in cls prefabb. (n.1 ogni 50mq di pavim.), dim.interne 0,15x0,18x1,0 m, con griglia in ghisa sferoidale.
 - Segnaletica verticale BICIPLAN (BICIPLAN - Progetto Comunicazione_Relazione_CulturaleBikefriendly cap 4.4 - Segnaletica principale - B.1) vedi elaborato TIC112_0_101_AR1_1_relazione generale

GREENWAY DEL MELLA - LOTTO1 - INTERVENTI PER LA MOBILITA' SOSTENIBILE - REALIZZAZIONE PASSERELLA CICLOPEDONALE SUL FIUME MELLA E PERCORSI CICLABILI DI COLLEGAMENTO

PRG. Museo J. Complesso 2. Avvenire 2 (art.1) - m.10
 (Interventi in progetti di rigenerazione urbana volta a ridurre situazioni di emarginazione e disagio sociale)

CUP: C87H200320001
 fase: PROGETTO DEFINITIVO

comitatario: Comune di Brescia
 via Marconi 12 - 25128 Brescia
 t. +39 0302978641
 mobilita@comune.brescia.it - mobilita@comune.brescia.it

Settore Mobilità Eliminazione Barriere Architettoniche e Trasporto Pubblico
 Responsabile di Settore: ing. Stefano Sbarotola
 RUP in fase di progettazione: geom. Michela Mombelli

progettista: Brescia Infrastrutture s.r.l.
 Via Triumfina, n° 14 - 25123 Brescia
 t. +39 030 3801400 f. +39 030 3001021
 info@bresciainfrastrutture.it - www.bresciainfrastrutture.it

Direttore Tecnico Generale: ing. Alberto Merlini
 Responsabile di progetto: arch. Stefano Borsoli
 gruppo di progettazione: arch. Andrea Piu
 arch. Paola Dalletto
 arch. Stefano Morini
 arch. Alessandro Facchi
 geom. Francesco Perocchjo

strutture: ing. Massimo Torquati
 coordinatore della sicurezza in fase di progettazione: ing. Pasqualina Clausi

elaborato: 87_TIC112 | D | 506 | AR5.6 | 01 | P | Progetto: Pianta Quadro E
 scala: 1:200

revisione	REVISIONE	DATA	REDATTO	VERIFICATO	DESCRIZIONE
01	01	08.03.2023	Andrea Piu	Stefano Borsoli	PRIMA EMISSIONE
02	02	20.03.2023	Andrea Piu	Stefano Borsoli	SECONDA EMISSIONE

A. Borsoli & ing. Pasqualina Clausi - progetto di Brescia Infrastrutture S.r.l. - per tutti i diritti riservati e l'uso esclusivo per il presente progetto. E' vietata espressamente la ristampa o l'uso non autorizzato della stessa.