


Comune di Roncadelle


Fiume Mella

Sezione 9

Comune di Brescia

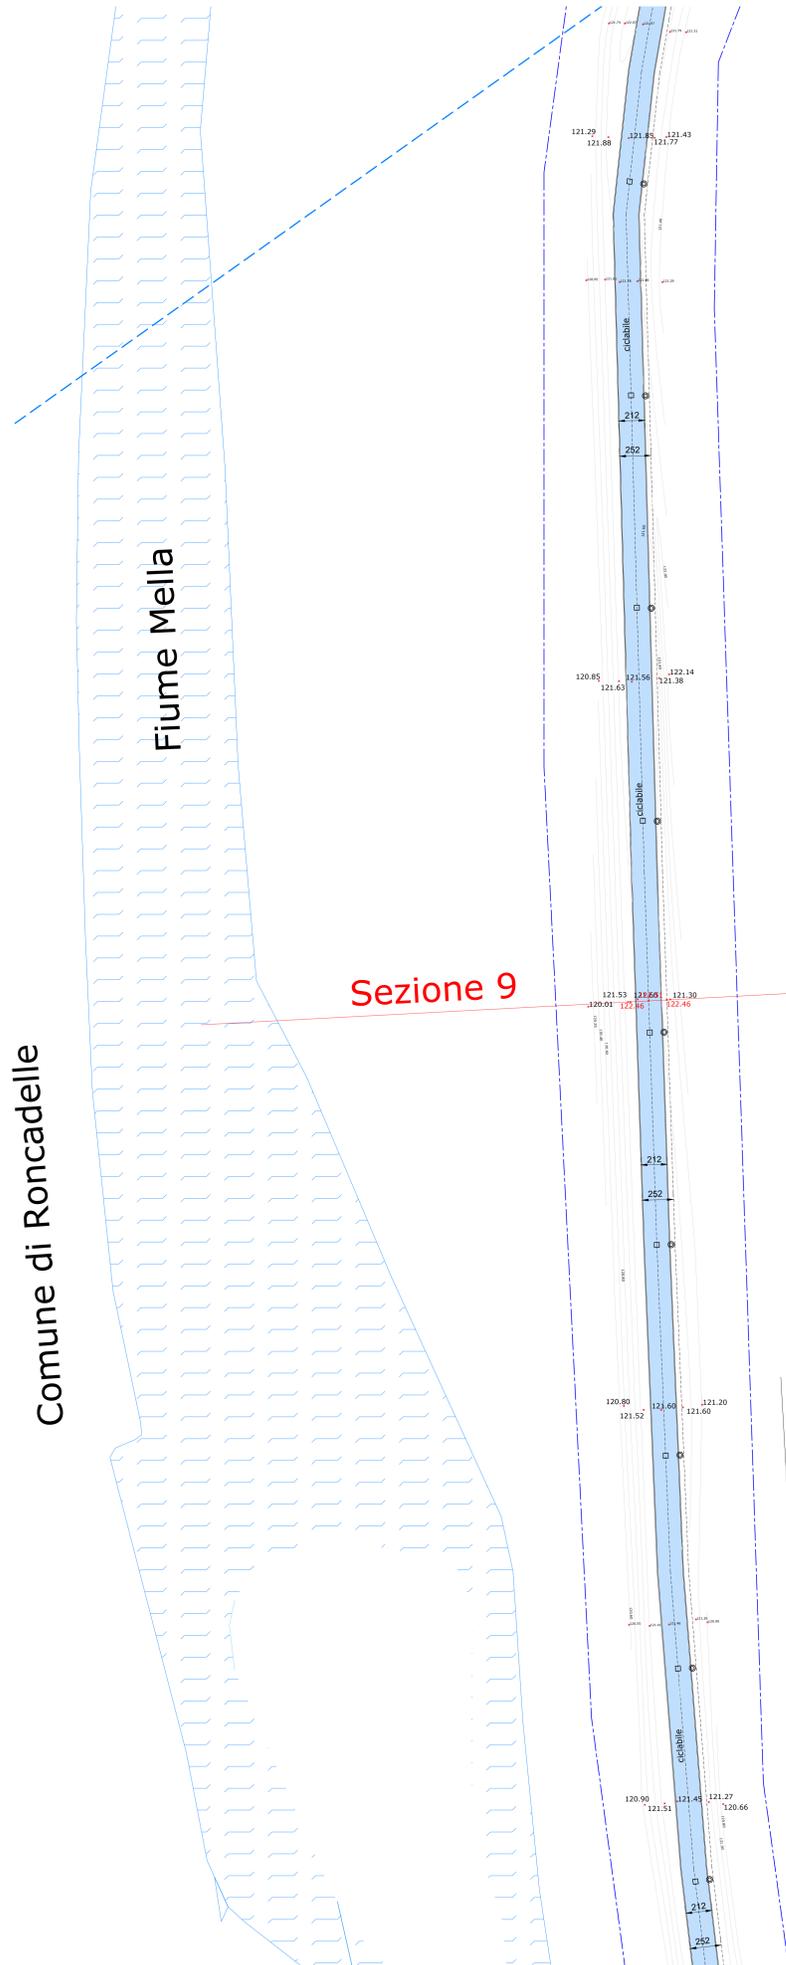

PIANTA - quadro F - scala 1:200

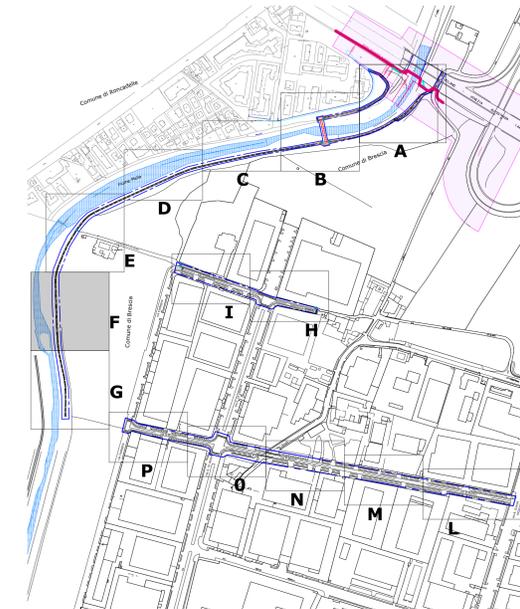

QUADRO D'INSIEME - scala 1:5000

vedi elaborato TIC12\_0\_101\_AR1\_L\_relazione generale

LEGGENDA

	Area di intervento		Ciclabile lato Brescia finitura in binder drenante
	Limite di rispetto autostradale		Ciclabile lato Roncadelle soletta in c.a. con superficie scopata
	Percorso ciclabile esistente sull'argine		Terre armate
	Elettrodotto		127.57 quote altimetriche di progetto 127.57 quote altimetriche terre armate
	Sola predisposizione di piloni per pali di illuminazione pubblica (Roncadelle)		Canalina in cts prefabb. (n.1 ogni 50mq di pavim.), dim.interne 0,15x0,18x1,0 m, con griglia in ghisa sferoidale.
	Nuovi pali di illuminazione pubblica h 4 mt - corpo illuminante tipo "Disano Garda 3"		Segnaletica verticale BICIPLAN (BICIPLAN_Progetto Comunicazione_ Relazione_CulturalBikefriendly cap 4.4 - Segnaletica principale - B.1) vedi elaborato TIC12_0_101_AR1_L_relazione generale
	pozzetto 40x40cm per illuminazione pubblica con chiusino in ghisa B125		
	Nuova stazionata con struttura in PVC riciclato		

**GREENWAY DEL MELLA:**  
**LOTTO1 - INTERVENTI PER LA MOBILITA' SOSTENIBILE**  
 REALIZZAZIONE PASSERELLA CICLOPEDONALE SUL FIUME MELLA E  
 PERCORSI CICLABILI DI COLLEGAMENTO  
PRG. Museo J. Compagni 2. Approvato 2/10/17 - n. 10  
 l'intervento in progetto di riprogettazione urbana volta a creare soluzioni di emergenza e disagio sociale

CUP: C87H2200320001  
 fase: PROGETTO DEFINITIVO

**Comune di Brescia**  
 via Marconi 12 - 25128 Brescia  
 t. +39 0302978641  
 mobilita@comune.brescia.it - mobilita@comune.brescia.it  
 Settore Mobilità Eliminazione Barriere Architettoniche e Trasporto Pubblico  
 Responsabile di Settore: Ing. Stefano Sbarotola  
 RUP in fase di progettazione: geom. Michela Momballi

**Brescia Infrastruttura s.r.l.**  
 Via Triumfina, n° 14 - 25123 Brescia  
 t. +39 030 3001400 f. +39 030 3001301  
 info@bresciainfrastruttura.it - www.bresciainfrastruttura.it  
 Direttore Tecnico Generale: Ing. Alberto Merlini  
 Responsabile di progetto: arch. Stefano Bordoli  
 gruppo di progettazione: arch. Andrea Piu  
 arch. Paola Dalletto  
 arch. Stefano Morini  
 arch. Alessandro Facchi  
 geom. Francesco Perocchjo  
 strutture: Ing. Massimo Torquati  
 coordinatore della sicurezza  
 in fase di progettazione: Ing. Pasquino Clausi

elaborato: 87\_TIC112 | D | 507 | ARS.7 | 01 | P | Progetto: Pianta Quadro F

scala: 1:200

revisione	REVISIONE	DATA	REDATTO	VERIFICATO	DESCRIZIONE
01	01	01.03.2023	Andrea Piu	Stefano Bordoli	PRIMA EMISSIONE
02	02	20.03.2023	Andrea Piu	Stefano Bordoli	SECONDA EMISSIONE

A. Sbarotola è il presente documento è di proprietà di Brescia Infrastruttura S.r.l. e non potrà essere copiato o ristampato, anche parzialmente, e non potrà essere utilizzato per scopi estranei a quelli per i quali è stato redatto.