



PIANTA - quadro H - scala 1:200

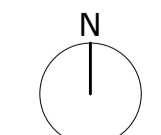

- LEGENDA**
- Aree di intervento
 - Limite di rispetto autostradale
 - Percorso ciclabile esistente sull'argine
 - Elettrodotto
 - Segnaletica orizzontale esistente
- NUOVO CODICE DELLA STRADA**
Regolamento di esecuzione (art.39 Cod. Str.)
- Art.80 - Dimensioni e formati - tabella 6
Quadrato normale dim=60x60cm
- BIFACCIALE**
- Segnaletica verticale CLASSE 2
Figura 234 Art.135 - Attraversamento ciclabile
- LEGENDA - segnaletica orizzontale**
- Corsia ciclabile monodirezionale (larghezza 100 cm)
Striscia discontinua; pittura rifrangente antistrucchiolevole
 - Attraversamento ciclabile monodirezionale (larghezza 150 cm)
(fig. II.437 RNCDS) - linea discontinua 50 x 50 cm
pittura rifrangente antistrucchiolevole
 - Segnaletica verticale BICIPLAN
(BICIPLAN_Progetto Comunicazione_Relazione_CulturaBikefriendly cap 4.4 - Segnaletica principale - B.1)
vedi elaborato TIC112_D_101_AR1.1_relazione generale

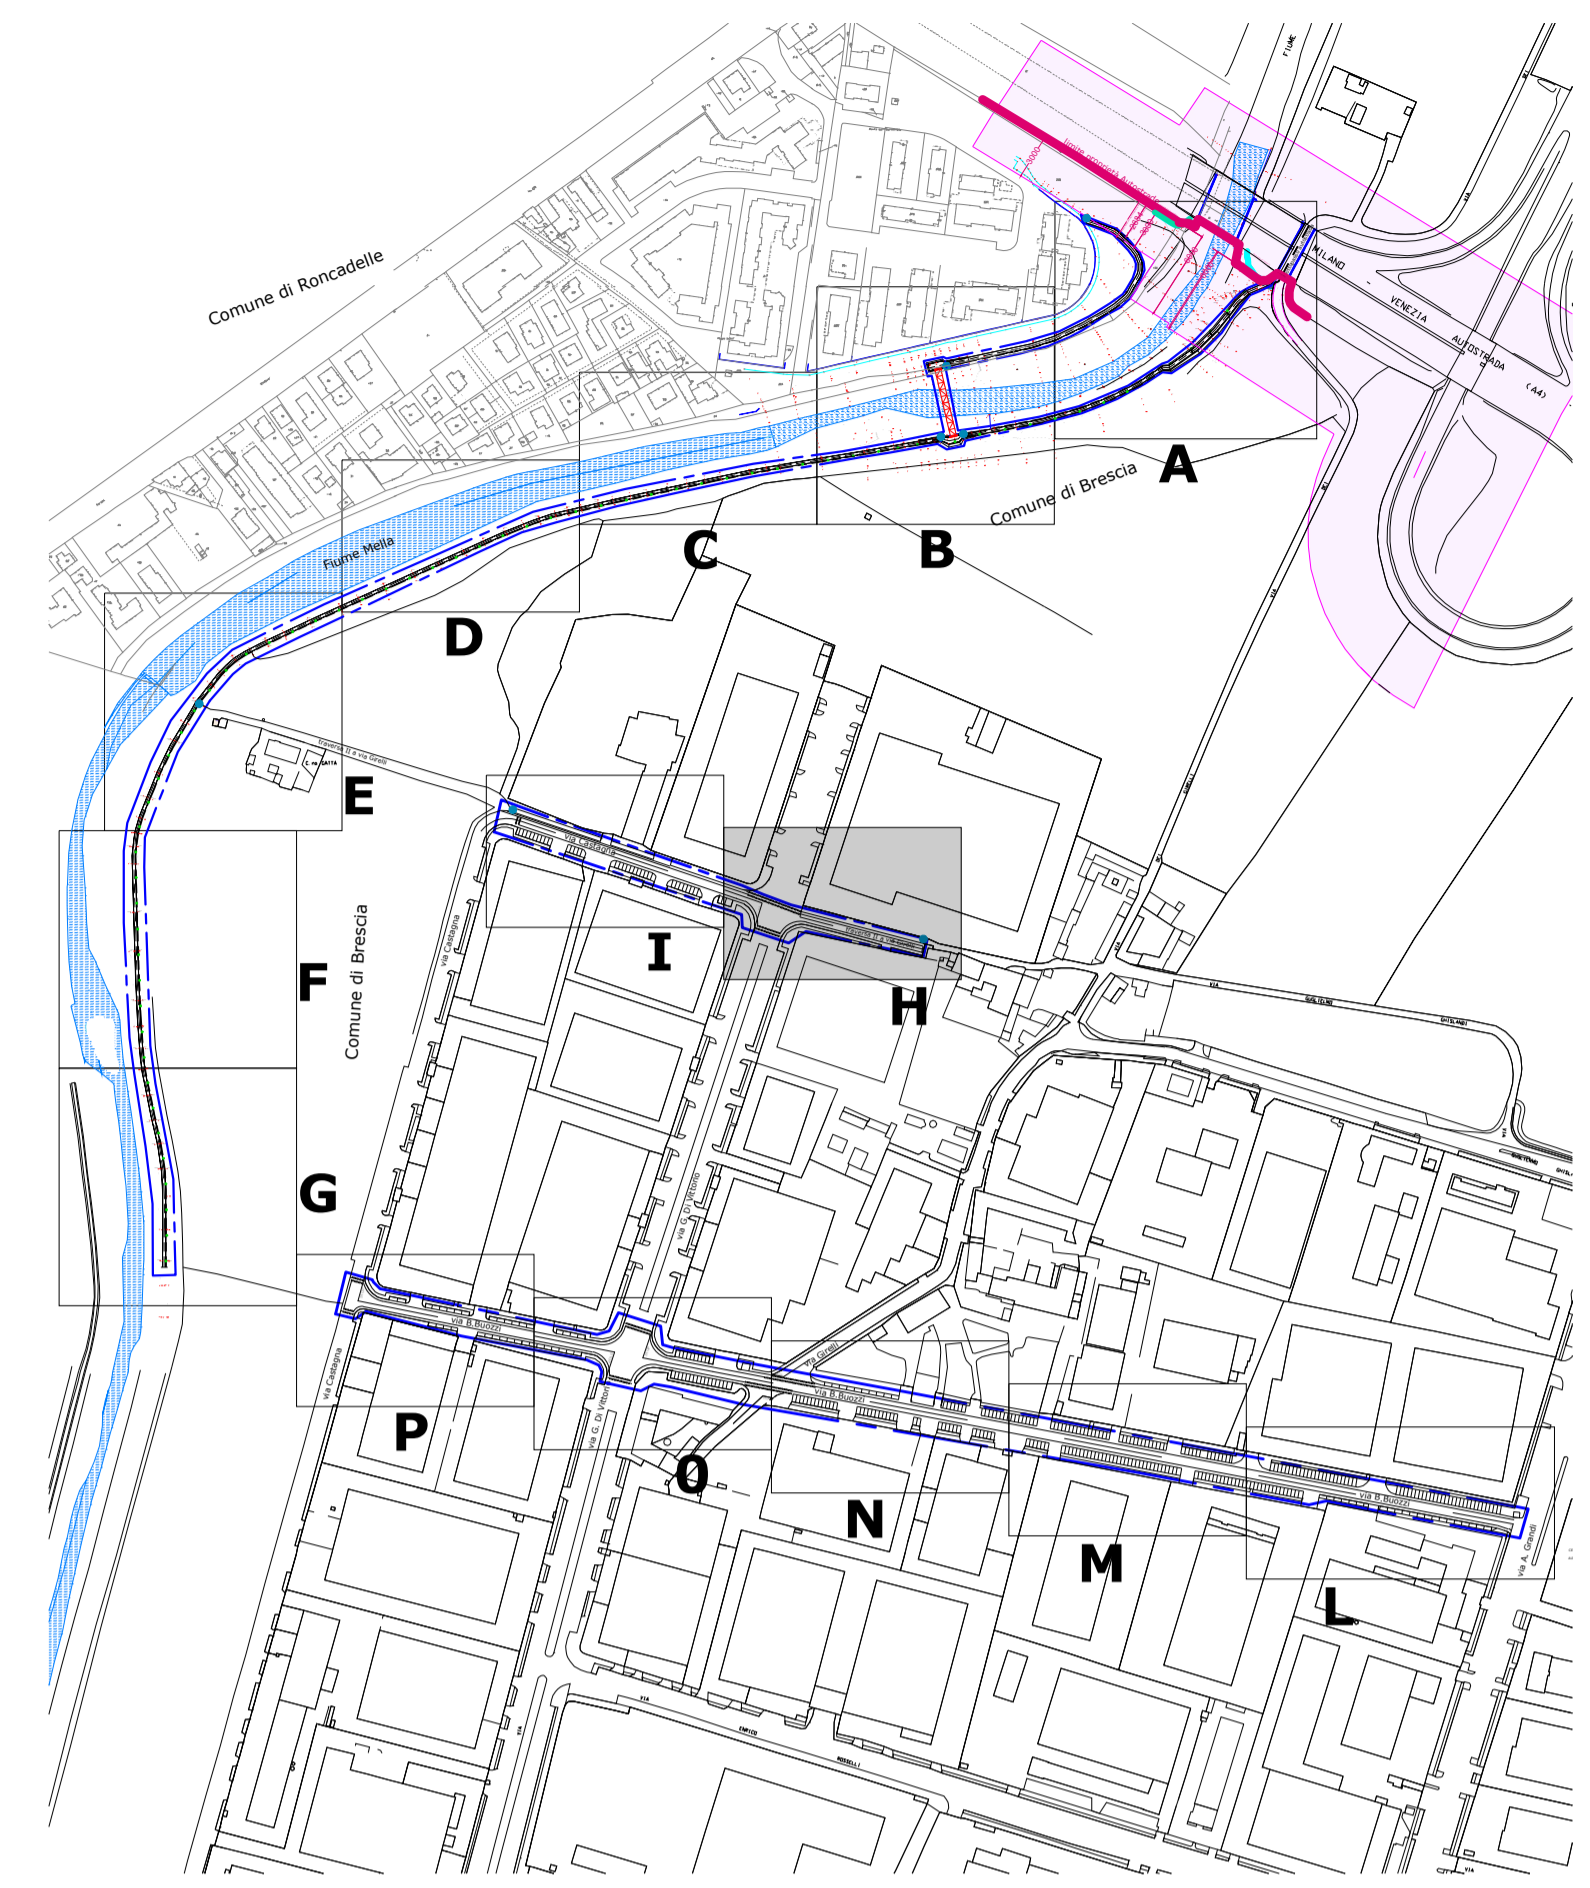

QUADRO D'INSIEME - scala 1:5000

GREENWAY DEL MELLA :
LOTTO1 - INTERVENTI PER LA MOBILITA' SOSTENIBILE -
REALIZZAZIONE PASSERELLA CICLOPEDONALE SUL FIUME MELLA E
PERCORSI CICLABILI DI COLLEGAMENTO
PIRE, Missioni 5, Componente 2, Intervento 2.1 (M.I.C. n° 2.1)
(*Investimenti in progetti di rigenerazione urbana volti a ridurre situazioni di emarginazione e degrado sociale*)



CUP: C87H22003320001
fase: PROGETTO DEFINITIVO

committente: Comune di Brescia
via Marconi 12 - 25128 Brescia
t: +39 0302978641
mobilita@comune.brescia.it - mobilitaetrafico@pec.comune.brescia.it
Settore Mobilità Eliminazione Barriere Architettoniche e Trasporto Pubblico
Responsabile di Settore: ing. Stefano Scazzella
RUP in fase di progettazione: geom. Michele Mombelli

progettista: Brescia Infrastrutture s.r.l.
Via Triumfina, n° 14 - 25123 Brescia
t: +39 030 3061400 f: +39 030 3061401
info@bresciainfrastrutture.it - www.bresciainfrastrutture.it
Direttore Tecnico Generale: ing. Alberto Merlini
Responsabile di progetto: arch. Stefano Bordoli
gruppo di progettazione: arch. Andrea Piu
arch. Paola Daleffe
arch. Stefano Morini
arch. Alessandro Facchi
geom. Francesco Penocchio
strutture: ing. Massimo Torquati
coordinatore della sicurezza
in fase di progettazione: ing. Pasqualina Clausi - ing. Elisa Carleschi
ing. Pasqualina Clausi

elaborato: 87_TIC112 | D | 509 | AR5.9 | 01 | P | Progetto: Pianta Quadro H

scala: 1:200

revisione:	REVISIONE	DATA	REDATTO	VERIFICATO	DESCRIZIONE
00		08.03.2023	Andrea Piu	Stefano Bordoli	PRIMA EMISSIONE
01		30.03.2023	Andrea Piu	Stefano Bordoli	SECONDA EMISSIONE
-		-	-	-	-

A termini di legge il presente documento è di proprietà di Brescia Infrastrutture Srl e non potrà essere riprodotto o trasmesso, anche parzialmente, a terzi senza una precisa autorizzazione della stessa.