


- LEGENDA**
- Area di intervento
 - Limite di rispetto autostradale
 - Percorso ciclabile esistente sull'argine
 - Elettrodotto
 - Segnaletica orizzontale esistente
- LEGENDA - segnaletica orizzontale**
- Corsia ciclabile monodirezionale (larghezza 100 cm)
Striscia discontinua; pittura rifrangente antistrucchiovele
 - Attraversamento ciclabile monodirezionale (larghezza 150 cm)
(fig. II-437 RNCdS) - linea discontinua 50 x 50 cm
pittura rifrangente antistrucchiovele
 - Segnaletica verticale BICIPLAN
(BICIPLAN - Progetto Comunicazione -
Relazione - Cultura@bikefriendly
cap 4.4 - Segnaletica principale - B.1)
vedi elaborato
TIC112_D_101_AR1_1_relazione generale
- LEGENDA - segnaletica verticale**
- NUOVO CODICE DELLA STRADA**
Regolamento di attuazione (art.29, cap. 30)
- Art.80 - Dimensioni e formati - tabella 6
Quadrato normale dim=60x60cm
- BIFACCIALE**
- Segnaletica verticale CLASSE 2
Figura 234 Art.135 - Attraversamento ciclabile

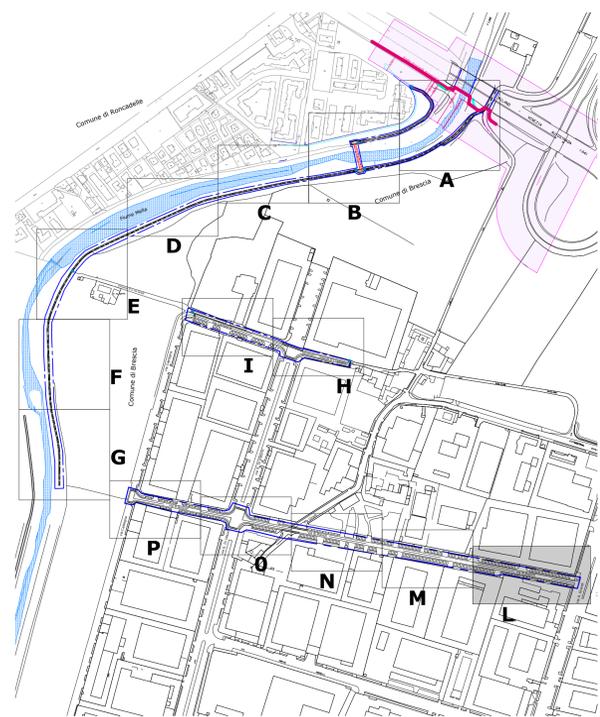

QUADRO D'INSIEME - scala 1:5000

PIANTA - quadro L - scala 1:200



**GREENWAY DEL MELLA :
LOTTO1 - INTERVENTI PER LA MOBILITA' SOSTENIBILE -
REALIZZAZIONE PASSERELLA CICLOPEDONALE SUL FIUME MELLA E
PERCORSI CICLABILI DI COLLEGAMENTO**
PIRA, Massimo - S. Compagnoni 2, Servizio 2 / 030 030 - inv. 2 / 1
L'investimento in progetti di rigenerazione urbana volti a ridurre situazioni di emarginazione e degrado sociale

CUP: C87H22003320001
fase: PROGETTO DEFINITIVO

committente: Comune di Brescia
via Marconi 12 - 25128 Brescia
t. +39 030278641
mobilita@comune.brescia.it - mobilita@pec.comune.brescia.it
Settore Mobilità Eliminazione Barriere Architettoniche e Trasporto Pubblico
Responsabile di Settore: ing. Stefano Sbardella
RUP in fase di progettazione: geom. Michele Mombelli

progettista: Brescia Infrastruttura s.r.l.
Via Trapiantina, n° 14 - 25123 Brescia
t. +39 030 3061400 f. +39 030 3061401
info@bresciainfrastruttura.it - www.bresciainfrastruttura.it
Direttore Tecnico Generale: ing. Alberto Merlini
Responsabile di progetto: arch. Stefano Bordoli
gruppo di progettazione: arch. Andrea Piu
arch. Paola Daleffe
arch. Stefano Morini
arch. Alessandro Facchi
geom. Francesco Penocchio
strutture: ing. Massimo Torquati
coordinatore della sicurezza
in fase di progettazione: ing. Pasqualina Clausi

elaborato: 87_TIC112 | D | 511 | AR5.11 | 01 | P | Progetto: Pianta Quadro L

scala: 1:200

revisione	REVISIONE	DATA	REDATTO	VERIFICATO	DESCRIZIONE
00	-	08.03.2023	Andrea Piu	Stefano Bordoli	PRIMA EMISSIONE
01	-	30.03.2023	Andrea Piu	Stefano Bordoli	SECONDA EMISSIONE
-	-	-	-	-	-

A tenore di legge il presente documento è di proprietà di Brescia Infrastruttura Srl e non potrà essere riprodotto o trasmesso, anche parzialmente, a terzi senza una precisa autorizzazione della stessa.