


- LEGENDA**
- Area di intervento
  - Limite di rispetto autostradale
  - Percorso ciclabile esistente sull'argine
  - Elettrodotto
  - Segnaletica orizzontale esistente
- NUOVO CODICE DELLA STRADA**  
Regolamento di esecuzione (art.39 Cod. Str.)
- Art.80 - Dimensioni e formati - tabella 6  
Quadrato normale dim=60x60cm
  - Segnaletica verticale CLASSE 2  
Figura 234 Art.135 - Attraversamento ciclabile
- LEGENDA - segnaletica orizzontale**
- Corsia ciclabile monodirezionale (larghezza 100 cm)  
Striscia discontinua; pittura rifrangente antistrucchiolevole
  - Attraversamento ciclabile monodirezionale (larghezza 150 cm)  
(fig. II.437 RNCdS) - linea discontinua 50 x 50 cm  
pittura rifrangente antistrucchiolevole
  - Segnaletica verticale BICIPLAN  
(BICIPLAN\_Progetto Comunicazione\_Relazione\_CulturaBikefriendly  
cap 4.4 - Segnaletica principale - B.1)  
vedi elaborato  
TIC112\_D\_10L\_AR1.1\_relazione generale

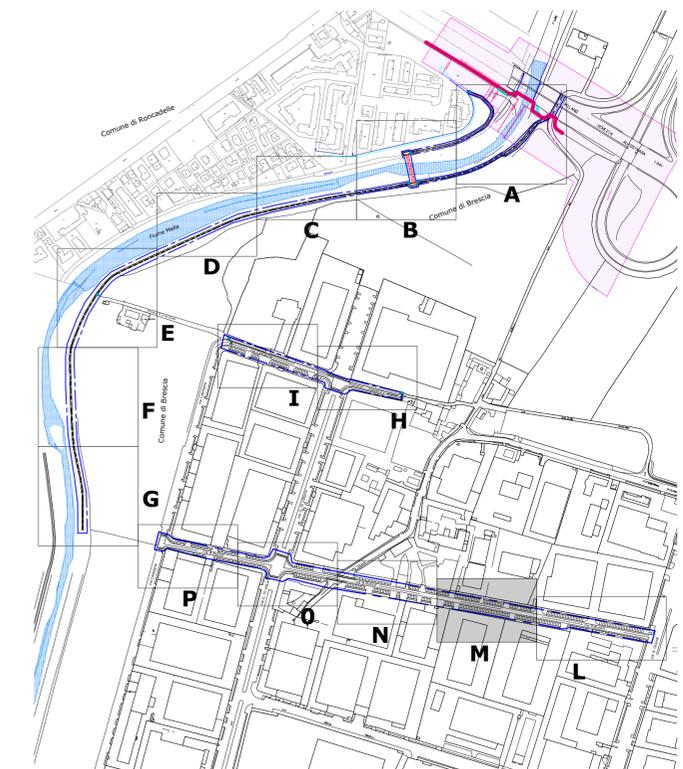

QUADRO D'INSIEME - scala 1:5000

PIANTA - quadro M - scala 1:200



**GREENWAY DEL MELLA :**  
LOTTO1 - INTERVENTI PER LA MOBILITA' SOSTENIBILE -  
REALIZZAZIONE PASSERELLA CICLOPEDONALE SUL FIUME MELLA E  
PERCORSI CICLABILI DI COLLEGAMENTO  
PIRE, Missione 2, Componente 2, Intervento 2.1 (Art.12, art. 21)  
("Investimenti in progetti di rigenerazione urbana volti a ridurre situazioni di emarginazione e degrado sociale")



CUP: C87H22003320001  
fase: PROGETTO DEFINITIVO

**committente:** Comune di Brescia  
via Marconi 12 - 25128 Brescia  
t: +39 0302978641  
mobilita@comune.brescia.it - mobilitaetrafico@pec.comune.brescia.it  
**Settore Mobilità Eliminazione Barriere Architettoniche e Trasporto Pubblico**  
Responsabile di Settore: ing. Stefano Suardella  
RUP in fase di progettazione: geom. Michele Mombelli

**progettista:** Brescia Infrastrutture s.r.l.  
Via Triumfina, n° 14 - 25123 Brescia  
t: +39 030 3061400 f: +39 030 3061401  
info@bresciainfrastrutture.it - www.bresciainfrastrutture.it  
Direttore Tecnico Generale: ing. Alberto Merlini  
Responsabile di progetto: arch. Stefano Bordoli  
gruppo di progettazione: arch. Andrea Piu  
arch. Paola Daleffe  
arch. Stefano Morini  
arch. Alessandro Facchi  
geom. Francesco Penocchio  
strutture: ing. Massimo Torquati  
coordinatore della sicurezza  
in fase di progettazione: ing. Pasqualina Clausi

elaborato: 87\_TIC112 | D | 512 | AR5.12 | 01 | P | Progetto: Pianta Quadro M

scala: 1:200

| revisione | REVISIONE | DATA       | REDATTO    | VERIFICATO      | DESCRIZIONE       |
|-----------|-----------|------------|------------|-----------------|-------------------|
| 00        |           | 08.03.2023 | Andrea Piu | Stefano Bordoli | PRIMA EMISSIONE   |
| 01        |           | 30.03.2023 | Andrea Piu | Stefano Bordoli | SECONDA EMISSIONE |
| -         |           | -          | -          | -               | -                 |

A termini di legge il presente documento è di proprietà di Brescia Infrastrutture Srl e non potrà essere riprodotto o trasmesso, anche parzialmente, a terzi senza una precisa autorizzazione della stessa.