


PIANTA - quadro C - scala 1:200



- LEGENDA
- Aree di intervento
- ILLUMINAZIONE PUBBLICA
- Nuovi pali di illuminazione pubblica h 4 mt - corpo illuminante tipo "Disano Garda 3"
 - Pozzetti di ispezione - n.2 anelli di prolunga senza fondo sovrapposti in cls 40x40cm h 45 cm, chiusino in ghisa lamellare perlitica, B125 , dimensioni 45x45 cm
 - Linea - Tubo per cavidotto corrugato flessibile in PVC, d= 160 mm
 - Allaccio pozzetti - Tubo per cavidotto corrugato flessibile in polietilene, d= 63 mm

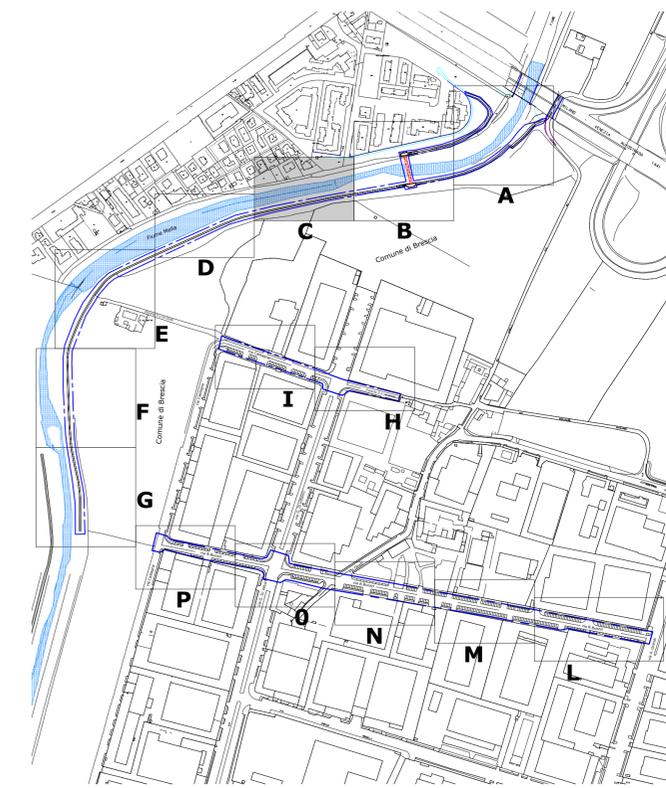

QUADRO D'INSIEME - scala 1:5000

GREENWAY DEL MELLA :
 LOTTO1 - INTERVENTI PER LA MOBILITA' SOSTENIBILE -
 REALIZZAZIONE PASSERELLA CICLOPEDONALE SUL FIUME MELLA E
 PERCORSI CICLABILI DI COLLEGAMENTO
PIRE, Misura 2, Componente 2, Intervento 2.1 (Investimenti in progetti di rigenerazione urbana volti a ridurre situazioni di emarginazione e degrado sociale)



CUP: C87H22003320001
 fase: PROGETTO DEFINITIVO

committente: Comune di Brescia
 via Marconi 12 - 25128 Brescia
 t: +39 0302978641
 mobilita@comune.brescia.it - mobilitaetrafico@pec.comune.brescia.it
Settore Mobilità Eliminazione Barriere Architettoniche e Trasporto Pubblico
 Responsabile di Settore: ing. Stefano Suardella
 RUP in fase di progettazione: geom. Michele Mombelli

progettista: Brescia Infrastrutture s.r.l.
 Via Triumfina, n° 14 - 25123 Brescia
 t: +39 030 3061400 f: +39 030 3061401
 info@bresciainfrastrutture.it - www.bresciainfrastrutture.it
 Direttore Tecnico Generale: ing. Alberto Merlini
 Responsabile di progetto: arch. Stefano Bordoli
 gruppo di progettazione: arch. Andrea Piu
 arch. Paola Daleffe
 arch. Stefano Morini
 arch. Alessandro Facchi
 geom. Francesco Penocchio
 strutture: ing. Massimo Torquati
 coordinatore della sicurezza in fase di progettazione: ing. Pasqualina Clausi

elaborato: 87_TIC112 | D | 522 | AR5.22 | 00 | P | Progetto:reti tecnologiche - illuminazione pubblica
 pianta Quadro C

scala: 1:200

| revisione | REVISIONE | DATA | REDATTO | VERIFICATO | DESCRIZIONE |
|-----------|-----------|------------|------------|-----------------|-----------------|
| 00 | | 08.03.2023 | Andrea Piu | Stefano Bordoli | PRIMA EMISSIONE |
| - | | - | - | - | - |
| - | | - | - | - | - |
| - | | - | - | - | - |

A termini di legge il presente documento è di proprietà di Brescia Infrastrutture Srl e non potrà essere riprodotto o trasmesso, anche parzialmente, a terzi senza una precisa autorizzazione della stessa.