




PIANTA - quadro E - scala 1:200

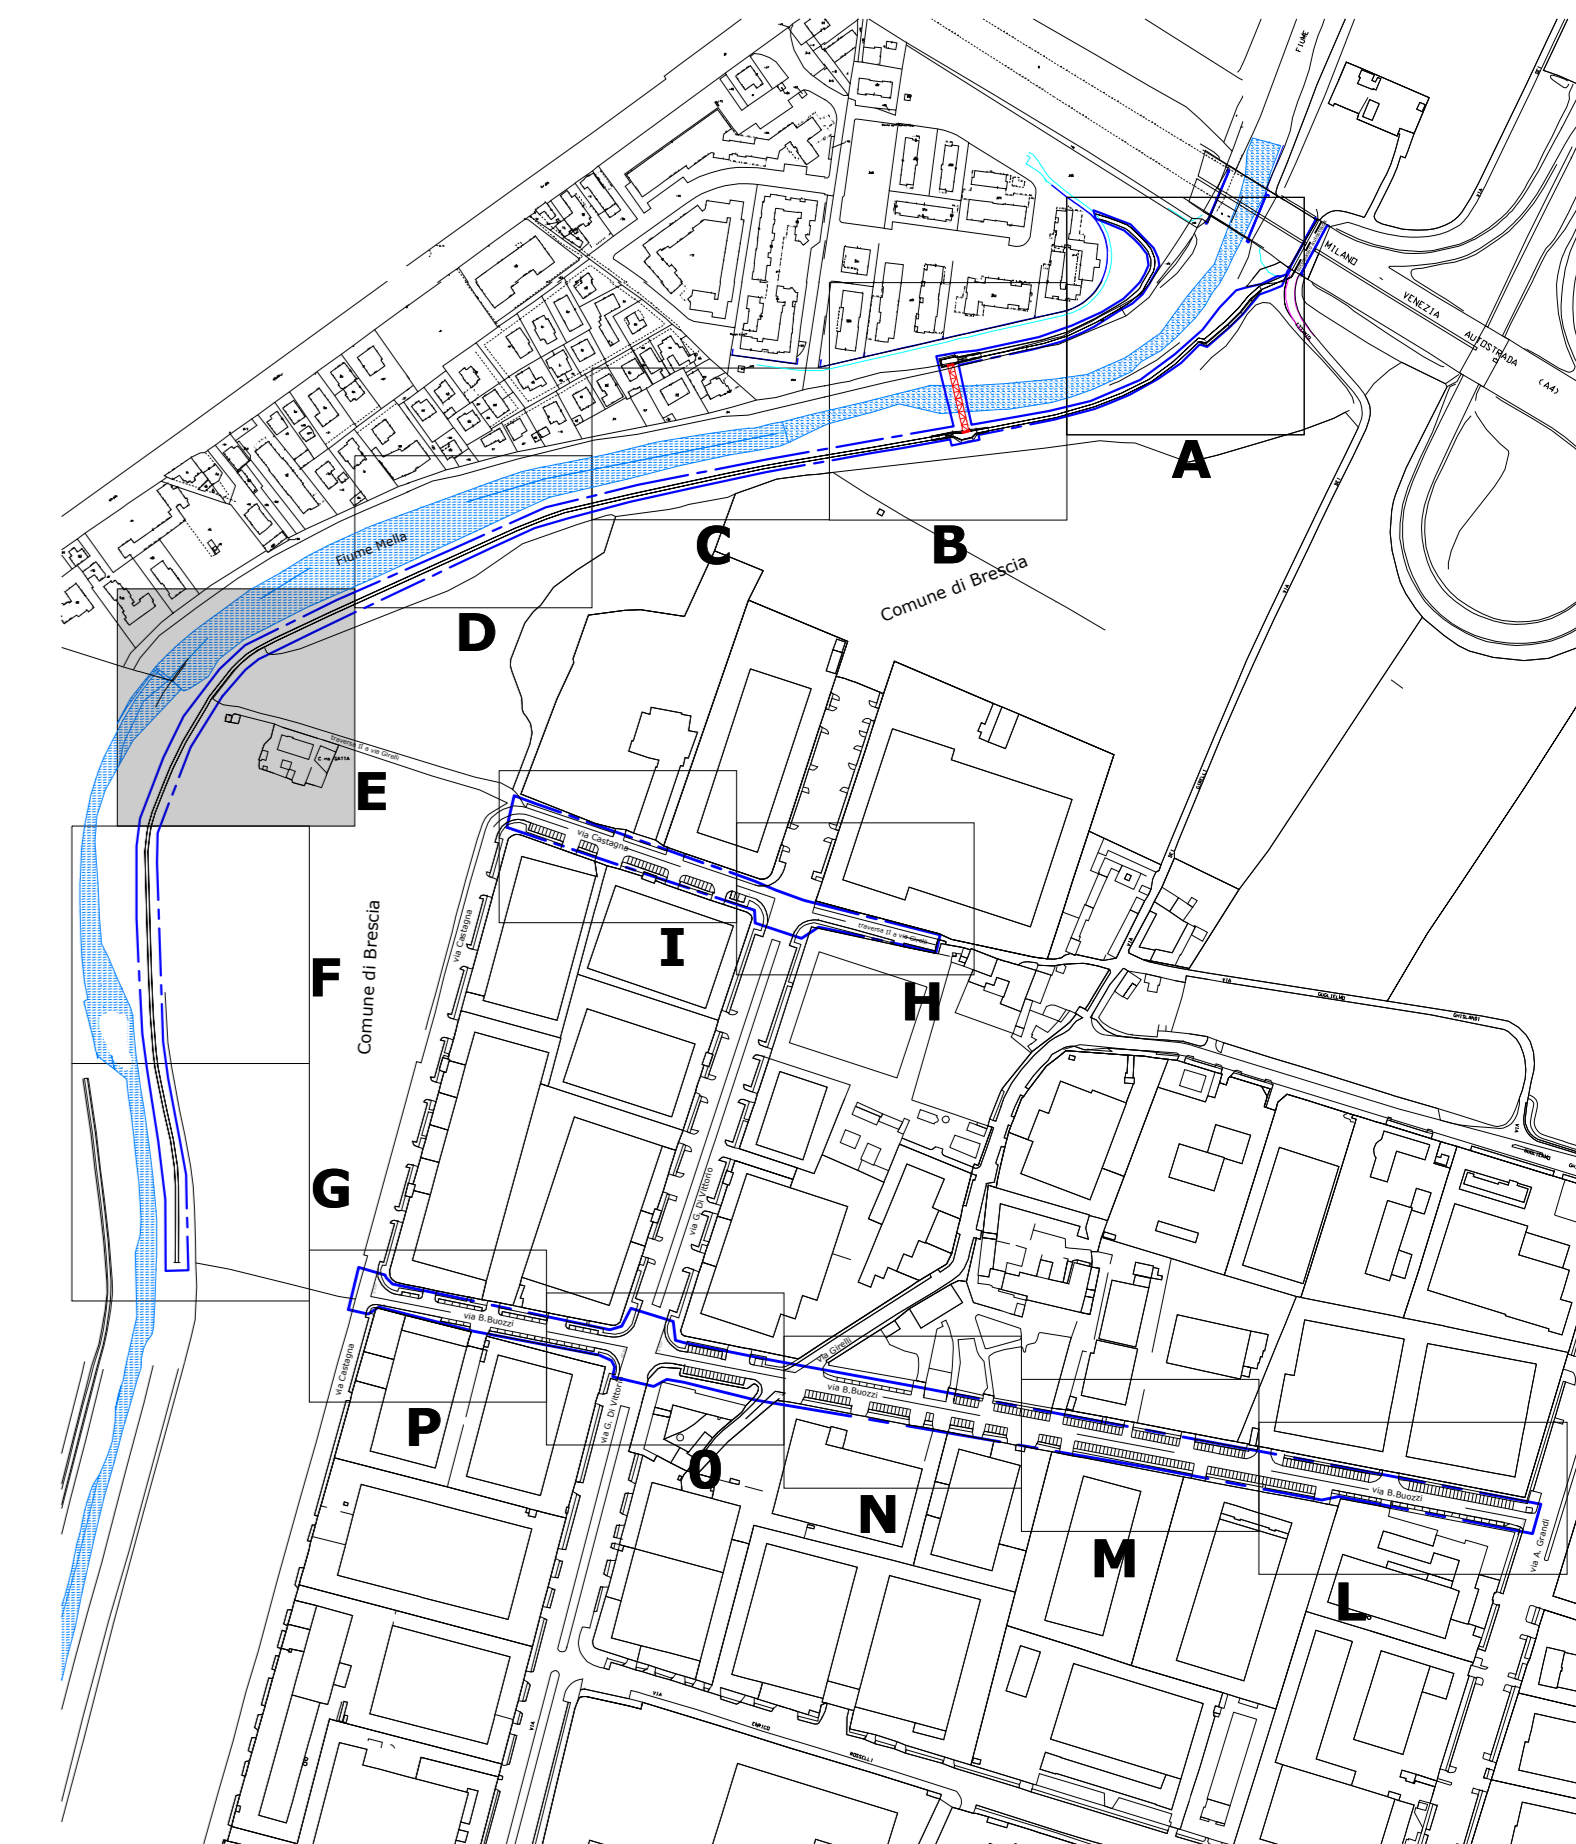

QUADRO D'INSIEME - scala 1:5000

- LEGENDA**
- Aree di intervento
 - ILLUMINAZIONE PUBBLICA**
 - Nuovi pali di illuminazione pubblica h 4 mt - corpo illuminante tipo "Disano Garda 3"
 - Pozzetti di ispezione - n.2 anelli di prolunga senza fondo sovrapposti in cls 40x40cm h 45 cm, chiuso in ghisa lamellare perlitica, B125, dimensioni 45x45 cm
 - Linea - Tubo per cavodotto corrugato flessibile in PVC, d= 160 mm
 - Allaccio pozzetti - Tubo per cavodotto corrugato flessibile in polietilene, d= 63 mm

GREENWAY DEL MELLA: PER LA MOBILITA' SOSTENIBILE
 LOTTO1 - INTERVENTI PER LA MOBILITA' SOSTENIBILE
 REALIZZAZIONE PASSERELLA CICLOPEDONALE SUL FIUME MELLA E
 PERCORSI CICLABILI DI COLLEGAMENTO
PIRE, Modulo 3, Componente 2, Avanzamento 2 (art.17, art.18)
 (Interventi in progetti di rigenerazione urbana e azioni sociali di emergenza e disagio sociale)

CUP: C87H2200320001
 fase: PROGETTO DEFINITIVO

Comune di Brescia
 via Marconi 12 - 25128 Brescia
 t. +39 0302978641
 mobilita@comune.brescia.it - mobilita@comune.brescia.it
 Settore Mobilità Eliminazione Barriere Architettoniche e Trasporto Pubblico
 Responsabile di Settore: Ing. Stefano Stancolla
 RUP in fase di progettazione: geom. Michela Mombelli

Brescia Infrastrutture s.r.l.
 Via Trionfina, n° 14 - 25123 Brescia
 t. +39 030 3801400 f. +39 030 3001401
 info@bresciainfrastrutture.it - www.bresciainfrastrutture.it
 Direttore Tecnico Generale: Ing. Alberto Merlino
 Responsabile di progetto: arch. Stefano Bordoli
 gruppo di progettazione: arch. Andrea Piu
 arch. Paola Dalletto
 arch. Stefano Morini
 arch. Alessandro Facchi
 geom. Francesco Perocchlo
 strutture: Ing. Massimo Torquati
 coordinatore della sicurezza
 in fase di progettazione: Ing. Pasquino Clausi

elaborato: 87_TIC112 | D | 524 | AR5.24 | 00 | P | Progetto reti tecnologiche - illuminazione pubblica
 scala: 1:200

revisione	REVISIONE	DATA	REDATTO	VERIFICATO	DESCRIZIONE
00		05.03.2023	Andrea Piu	Stefano Bordoli	PRIMA EMISSIONE
.	
.	

Ai sensi di legge il presente documento è di proprietà di Brescia Infrastrutture S.r.l. e non potrà essere riprodotto o distribuito, anche parzialmente, e non potrà essere utilizzato per fini estranee a quelle autorizzate dalla stessa.