




SEZIONE 4 - SPONDA RONCADELLE

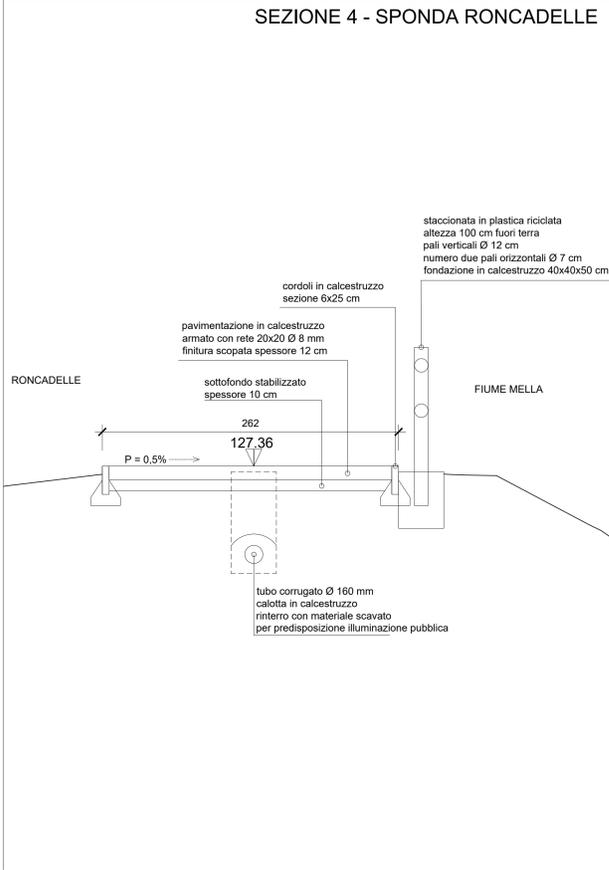


SEZIONE 9 - SPONDA BRESCIA

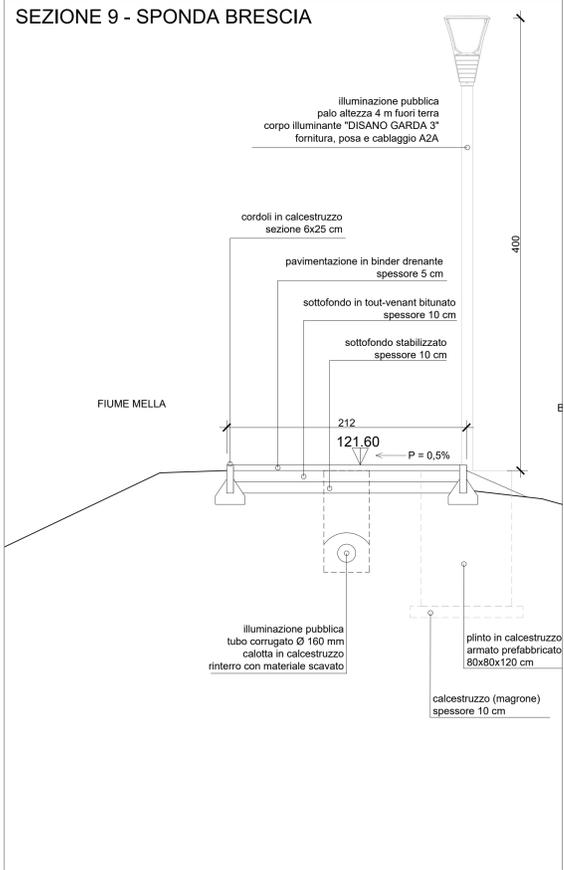


SEZIONE 6.a - SPONDA BRESCIA

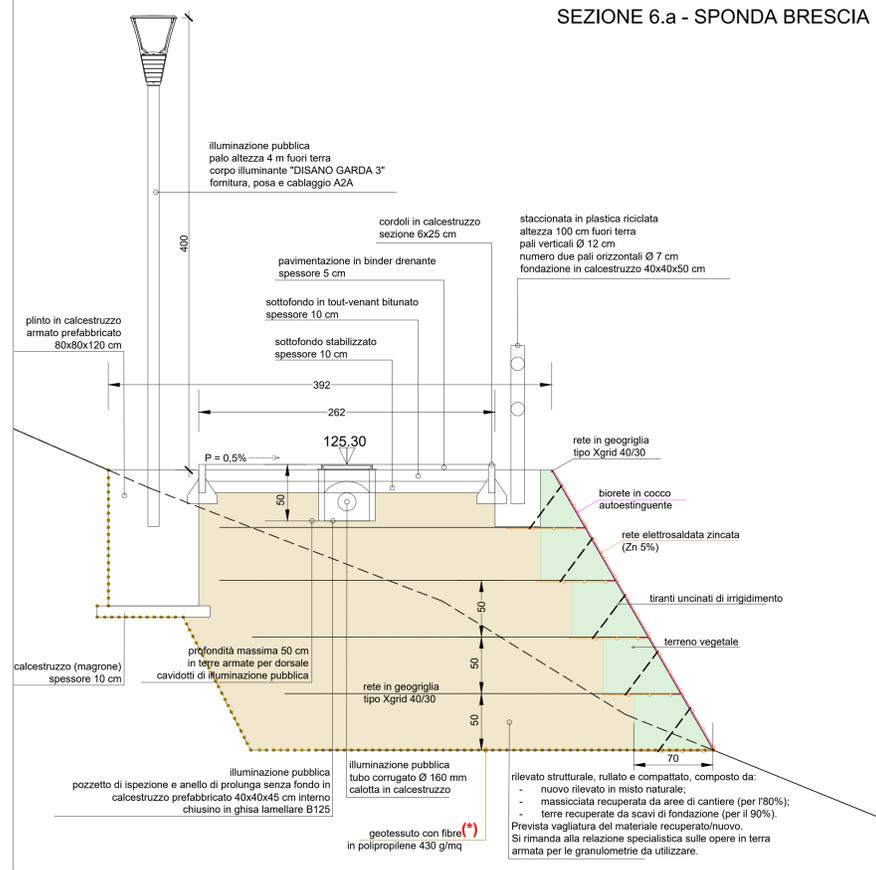


SEZIONE PRESSO INNESTO LOTTO 1 - LOTTO 2
SPONDA BRESCIA

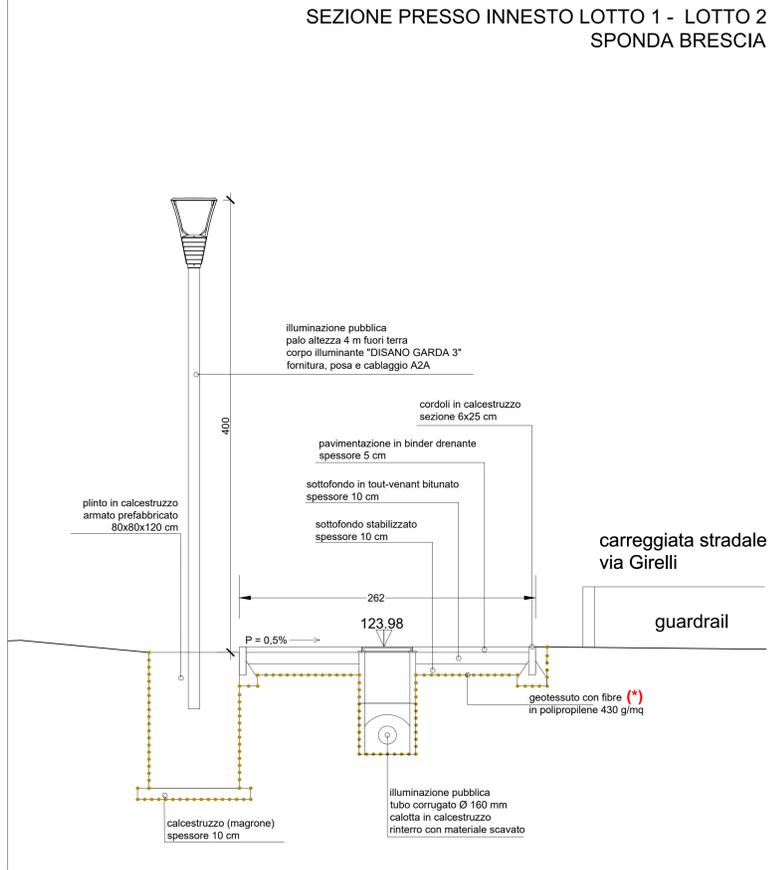

SEZIONE 3 - SPONDA RONCADELLE

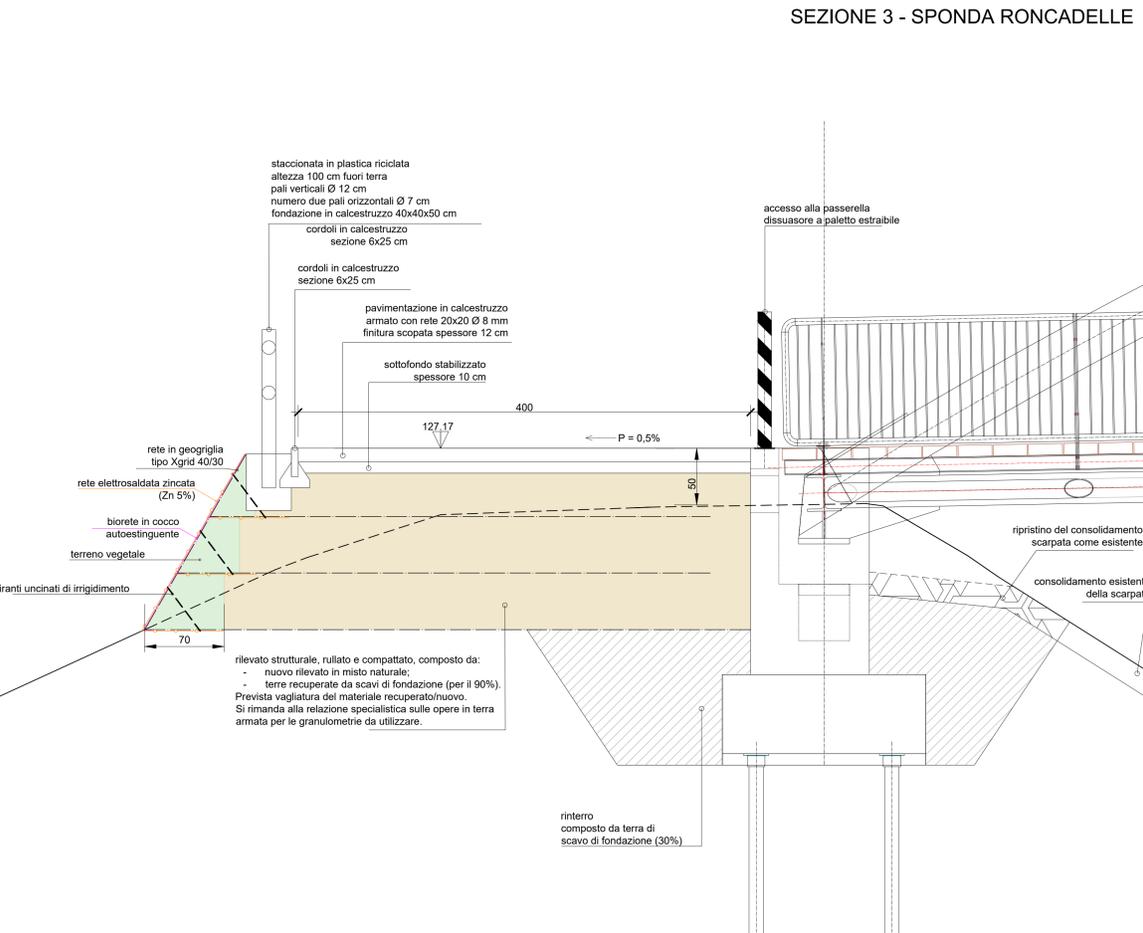

SEZIONE 3 - SPONDA BRESCIA

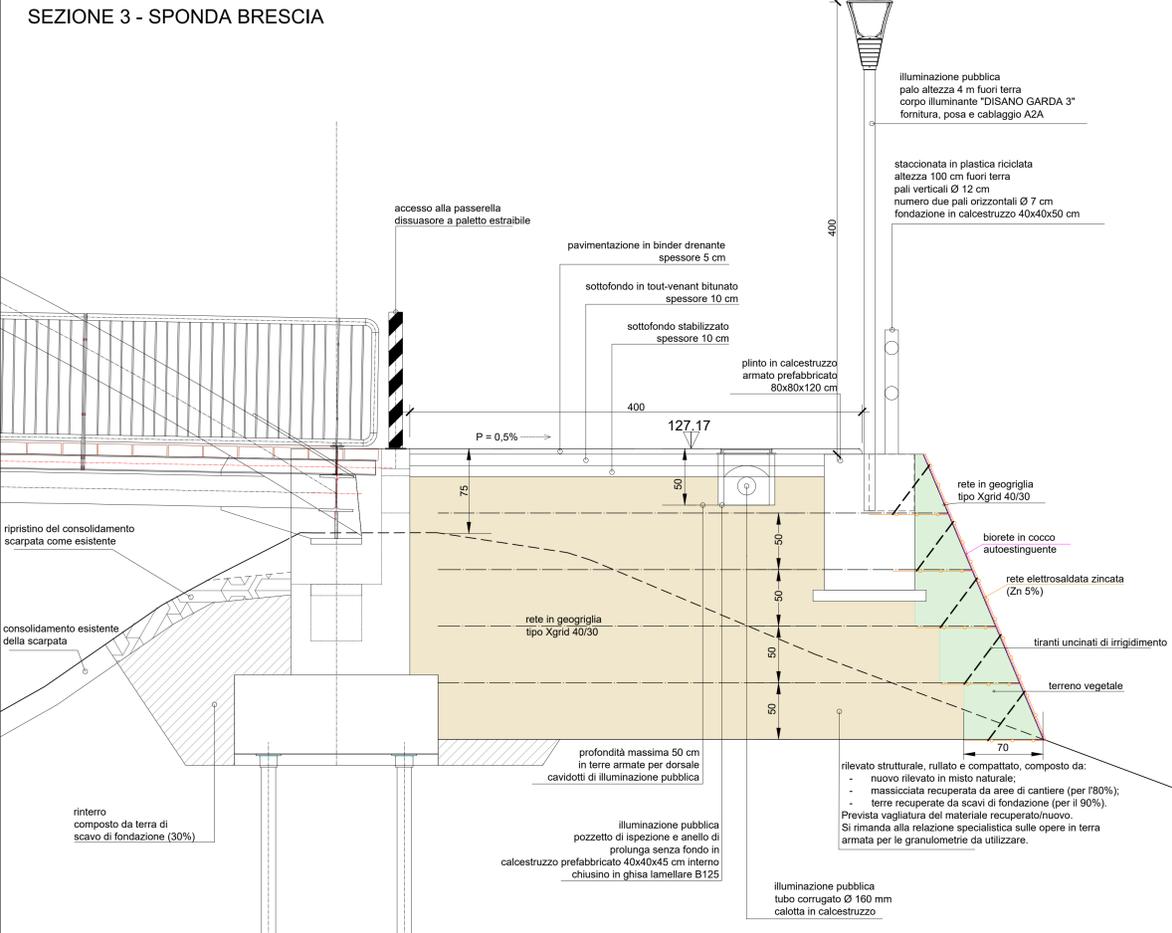

(*) Soluzioni architettoniche adottate al fine di rispondere all'Ordinanza Sindacale del Comune di Brescia n. 0396975 / 2022 del 21.12.2022

GREENWAY DEL MELLA : LOTTO1 - INTERVENTI PER LA MOBILITA' SOSTENIBILE - REALIZZAZIONE PASSERELLA CICLOPEDONALE SUL FIUME MELLA E PERCORSI CICLABILI DI COLLEGAMENTO
PIRE, Modulo 3, Componente 2, Investimento 2.1 (lot 1 - in L.1)
(Investimenti in progetti di rigenerazione urbana volti a ridurre situazioni di emarginazione e degrado sociale*)

CUP: C87H22003320001
fase: PROGETTO DEFINITIVO

committente: Comune di Brescia
 via Marconi 12 - 25128 Brescia
 t. +39 0302978841
 mobilita@comune.brescia.it - mobilita@pec.comune.brescia.it
Settore Mobilità Eliminazione Barriere Architettoniche e Trasporto Pubblico
 Responsabile di Settore: ing. Stefano Sbardella
 RUP in fase di progettazione: geom. Michele Mombelli

progettista: Brescia Infrastrutture s.r.l.
 Via Iluminaria, n° 14 - 25123 Brescia
 t. +39 030 3061400 f. +39 030 3061401
 info@bresciainfrastrutture.it - www.bresciainfrastrutture.it
 Direttore Tecnico Generale: ing. Alberto Merlini
 Responsabile di progetto: arch. Stefano Bordoli
 gruppo di progettazione: arch. Andrea Piu
 arch. Paola Daleffe
 arch. Stefano Morni
 arch. Alessandro Facchi
 geom. Francesco Penocchio
 strutture: ing. Massimo Torquati
 coordinatore della sicurezza in fase di progettazione: ing. Pasqualina Clausi

elaborato: 87_TIC112 | D | 527 | ARS.27 | 02 | P | Progetto: particolari stratigrafie piste ciclo pedonali
 scala: 1:25

REVISIONE	DATA	REDATTO	VERIFICATO	DESCRIZIONE
00	08.03.2023	Andrea Piu	Stefano Bordoli	PRIMA EMISSIONE
01	14.03.2023	Andrea Piu	Stefano Bordoli	SECONDA EMISSIONE
02	30.03.2023	Andrea Piu	Stefano Bordoli	TERZA EMISSIONE

A termini di legge il presente documento è di proprietà di Brescia Infrastrutture Srl e non potrà essere copiato o trasmesso, anche parzialmente, a terzi senza una precisa autorizzazione della stessa.