



PARTICOLARE RECINZIONE ANGOLI E LATI
CORTI DEL CAMPO scala 1:50

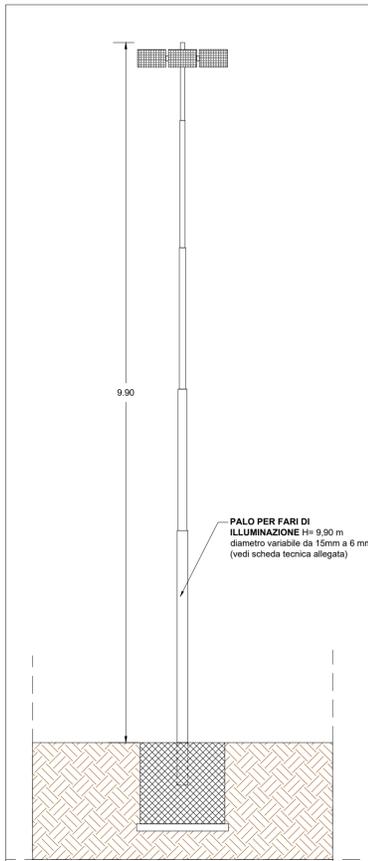


PARTICOLARE PALO
ILLUMINAZIONE scala 1:50




VISTA PROSPETTICA RECINZIONI CAMPO DA CALCIO

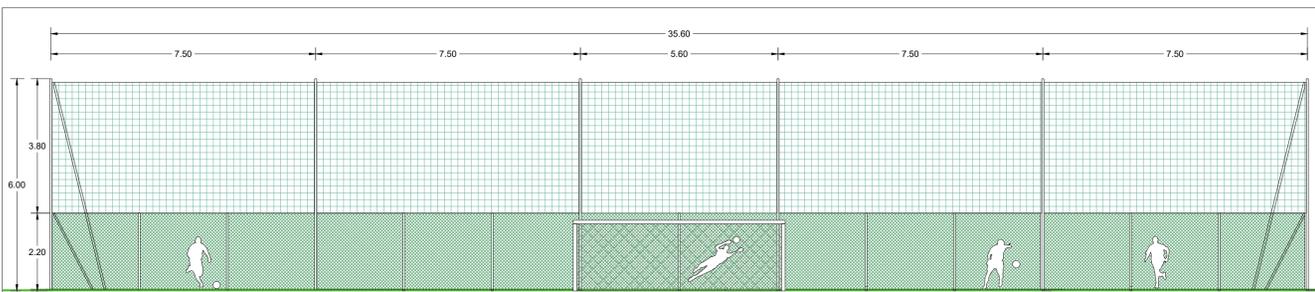

PROSPETTO RECINZIONE LATI CORTI DEL CAMPO scala 1:100

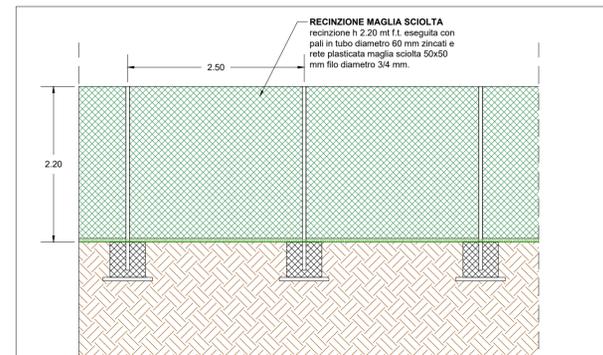

PARTICOLARE RECINZIONE LATI
LUNGI DEL CAMPO scala 1:50

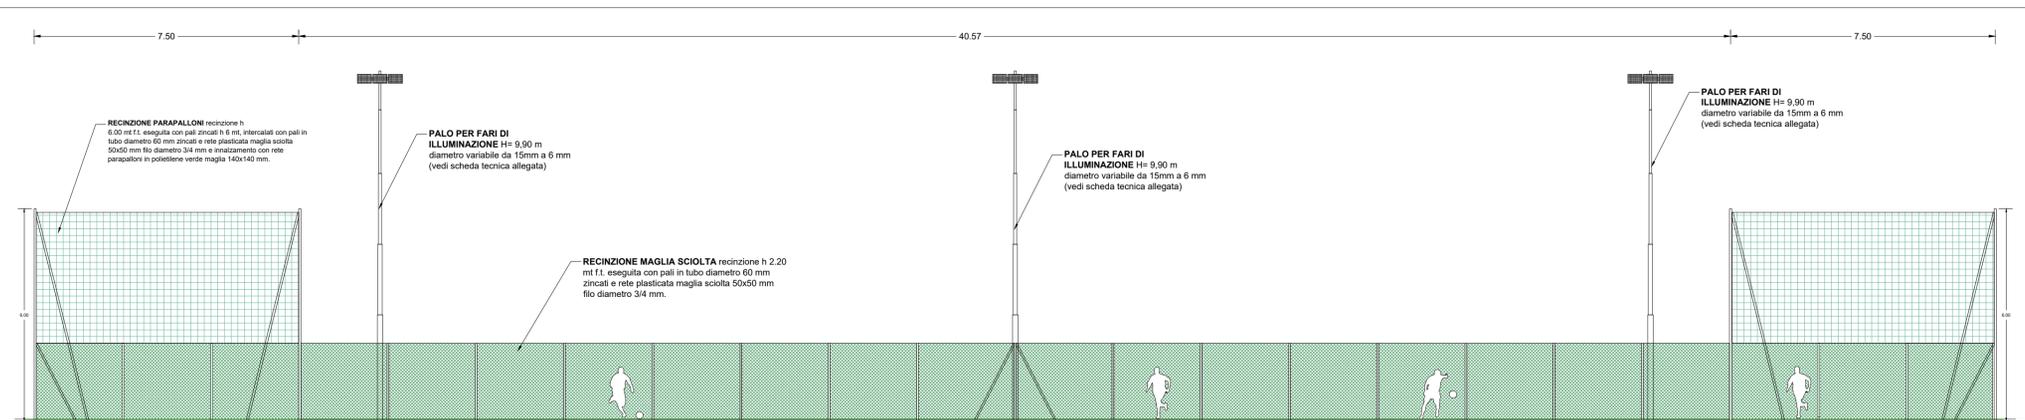

PROSPETTO RECINZIONE LATI LUNGI DEL CAMPO scala 1:100

COMUNE DI BRESCIA (BS)

progetto **S.C.I.A. MANUTENZIONE STRAORDINARIA
RIFACIMENTO CAMPO DA CALCIO IN ERBA SINTETICA**

progettista	 Architetto Eldjon Greveni <small>via Cipro 102 Brescia (BS) via Turati 9 Brescia (BS) arch.greveni@gmail.com +39 3389975103</small>	prima emissione	GIUGNO 2023
		AGG.	LUGLIO 2023
		timbro	

localizzazione	PARROCCHIA SAN GIACINTO PIAZZA GIACINTO TREDICI 16 BRESCIA (BS) RIF. CATASTALI SEZIONE URBANA NCT FOGLIO 170 PARTICELLA 10	
committente	PARROCCHIA SAN GIACINTO PIAZZA GIACINTO TREDICI 16 BRESCIA (BS)	firma
fase progetto	PROGETTO DEFINITIVO	formato foglio
oggetto tavola	RENDER PROSPETTICO PARTICOLARI COSTRUTTIVI RECINZIONE E PALI DI ILLUMINAZIONE	numero tavola
scala		TAV_AR03 INTEGRAZIONI
disegnatore	Arch. Eldjon Greveni	
numero commessa	24/2023	