


ELEMENTI GEOMETRICI			
P _{min} (mm)	H _{min} (mm)	L ₁ (mm)	H _{max} (mm)
500	1000	900x900	250
			1500-1530

PAU PER ILLUMINAZIONE PUBBLICA 1:20

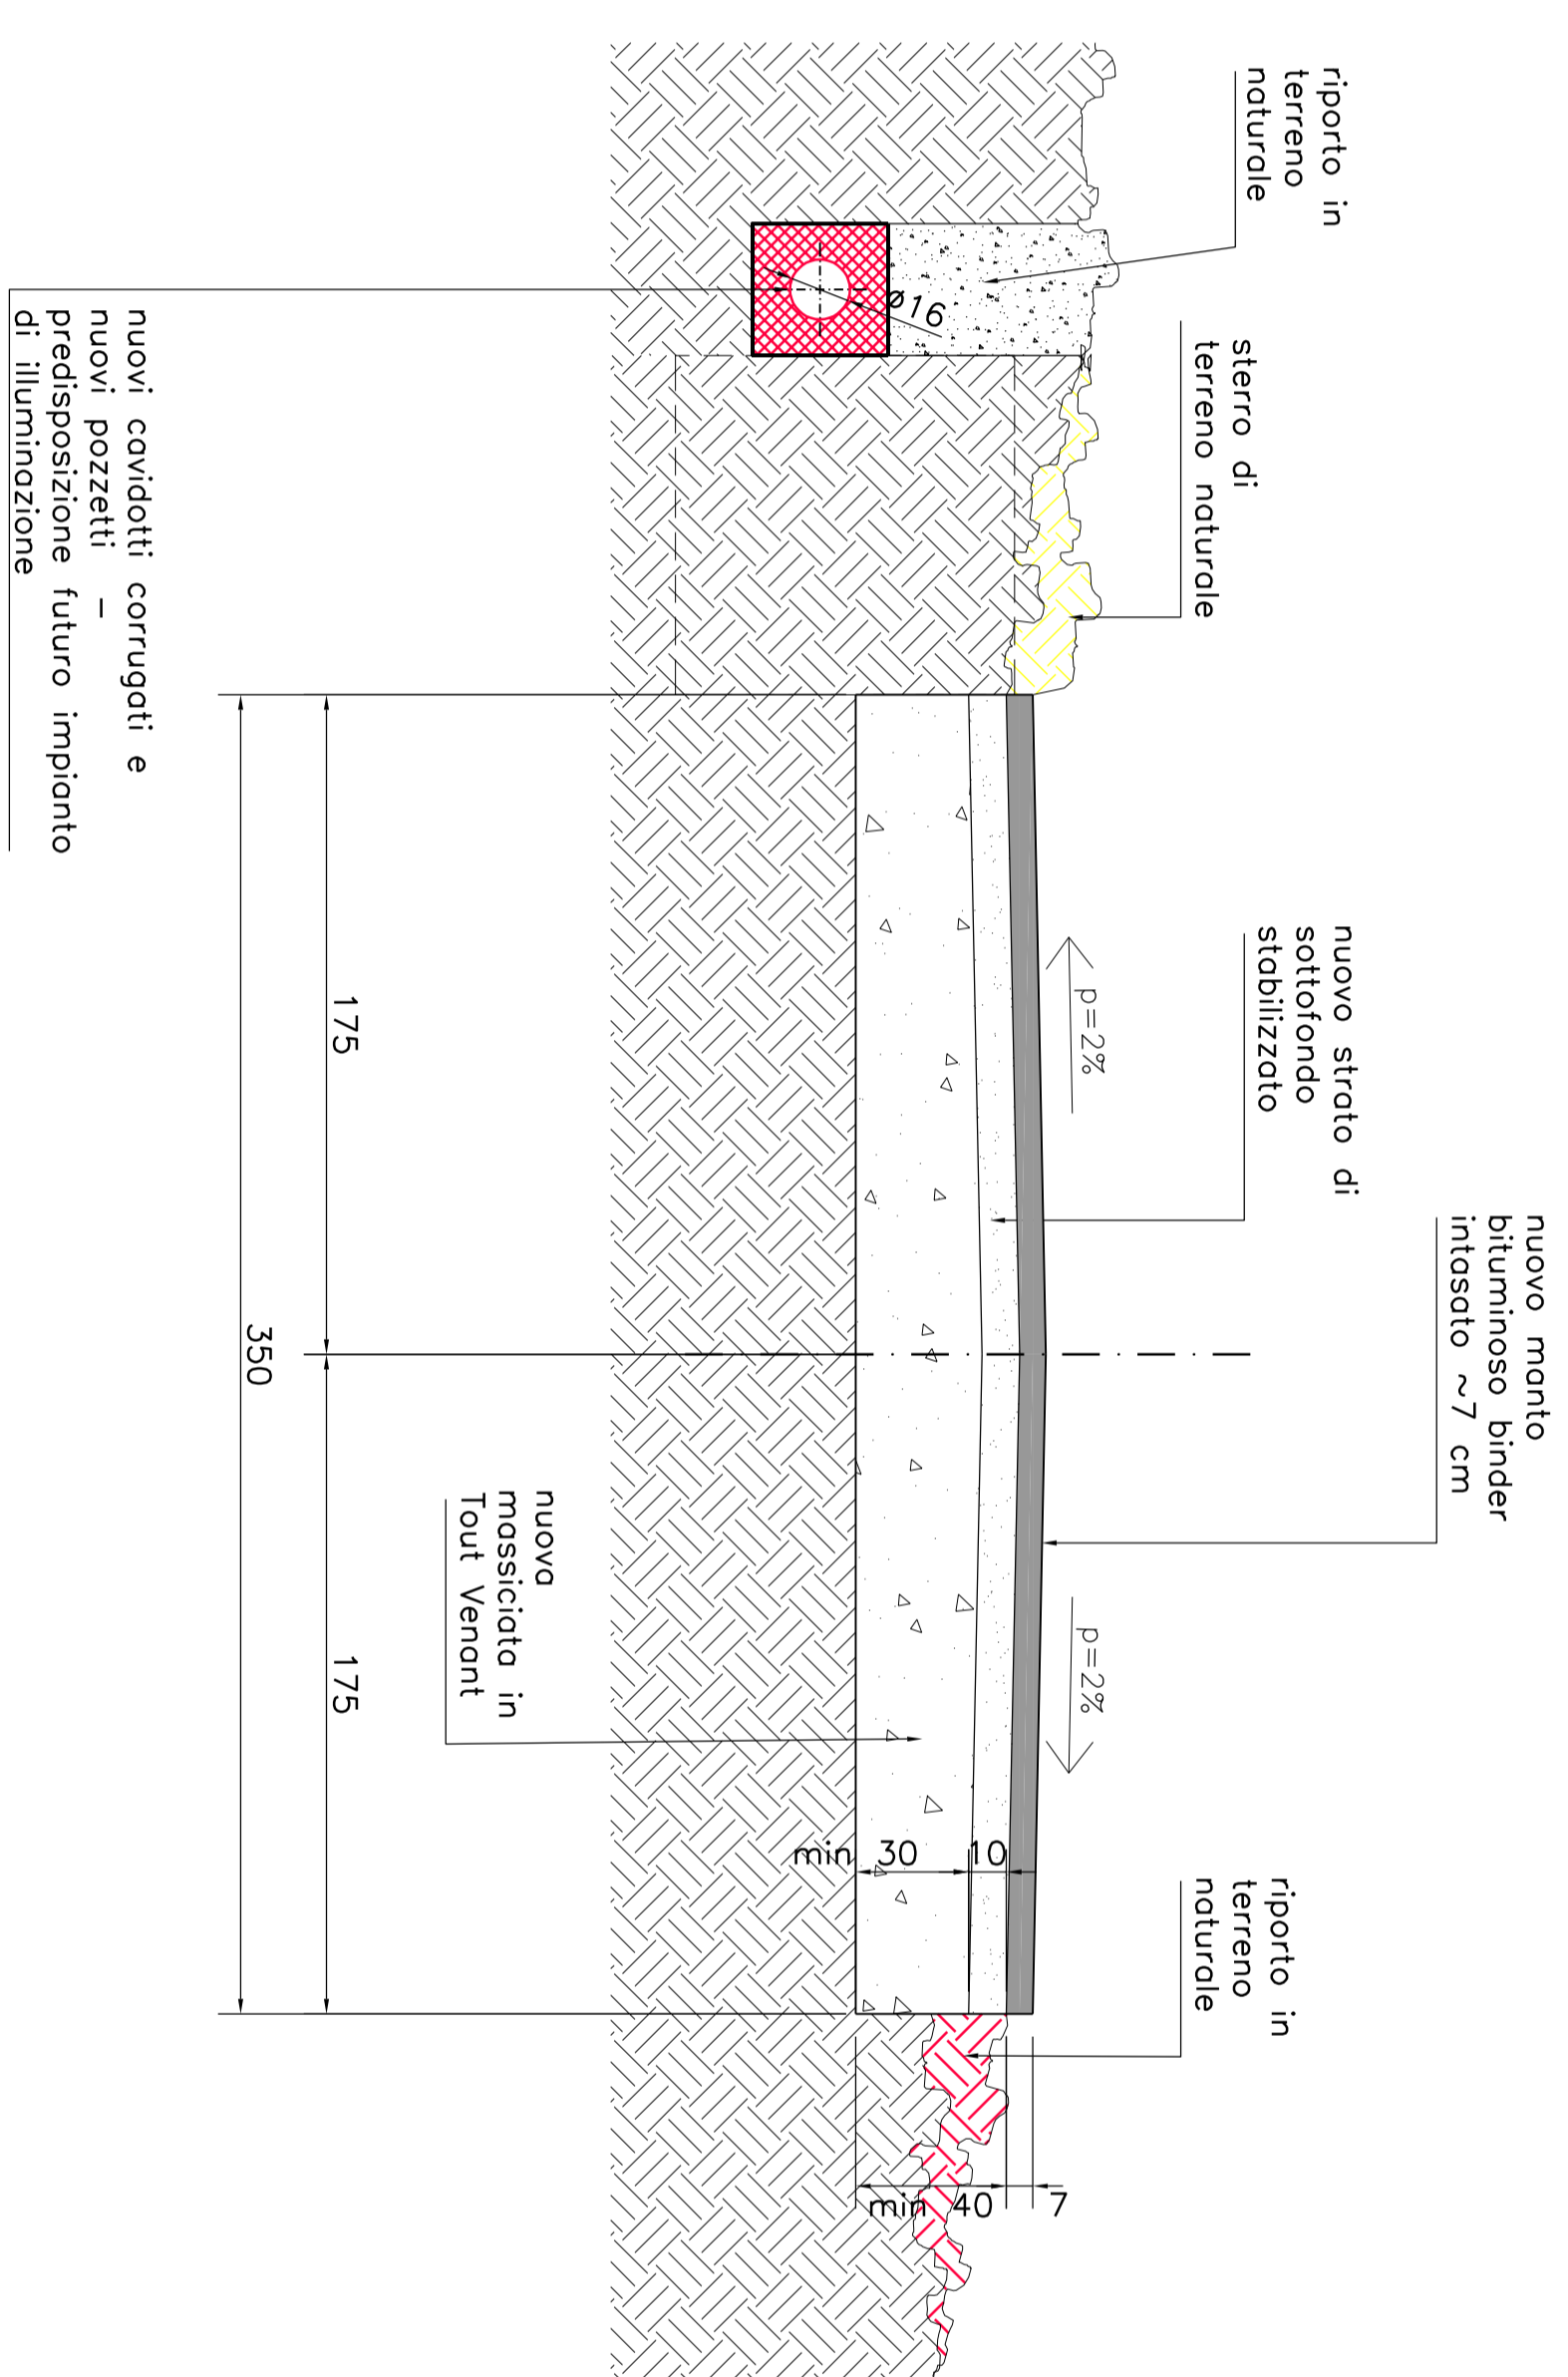

SEZIONE TIPO DI PROGETTO 1:20

O.R.I. MARTIN S.p.A. - Brescia
STABILIMENTO IN S. BARTOLOMEO

INTERVENTO DI RIASSETTO DELLA RETE STRADALE COMUNALE. SISTEMAZIONE ED ESTENSIONE DELLE PISTE CICLABILI CON OPERE A VERDE NELLA ZONA SUD DEL QUARTIERE DI SAN BARTOLOMEO - BRESCIA

NUOVO TRATTO DI PISTA CICLABILE DA VIA LOCCHI A VIA DELLE RAZZICHE

FILE
 ORG2E36
 SCALE
 1:20

DISEGNO
 19537

DATA
 12/01/2023

REVISIONE

PROGETTO

PARTICOLARI ESECUTIVI TIPO

TAVOLA

-6-

BUFFOLARCHITETTURAINGEGNERIA
 Via G. Pascoli, 3/25/06 BRESCIA - tel. 030 3792221 - 030 281894 - E-mail: info@buffolarchitettura.it - www.buffolarchitettura.it