



COMUNE DI BRESCIA
SETTORE VERDE PARCHI E RETICOLO IDRICO

PROGETTO DEFINITIVO

REGIMAZIONE IDRAULICA TORRENTE GARZETTA DI COSTALUNGA, COLI VAL BOTTESA E VAL BARBISONA

Area di intervento B:


Intervento in Via Val di Fassa

Elaborato n. B.2	SEZIONI DI RILIEVO		Scala 1:50
	DATA	OGGETTO	
Aggiornamenti	Ottobre 2020	Prima stesura	


IL GRUPPO DI PROGETTAZIONE A.T.I. Ing. Landrini Girolamo Ing. Bondioni Matteo Dott. forestale Donati Christian Geologo Salvetti Luigi P. N.	IL RESPONSABILE DEL PROCEDIMENTO
--	-------------------------------------

Elaborazione dati e stesura progetto: STUDIO LANDRINI
Via Carlo Tassara n°4 Breno (BS) Tel. e fax 0364/21076
e-mail: landrini@LANDRINIGEROLAMO.191.it


Sezione A
Scala 1:50

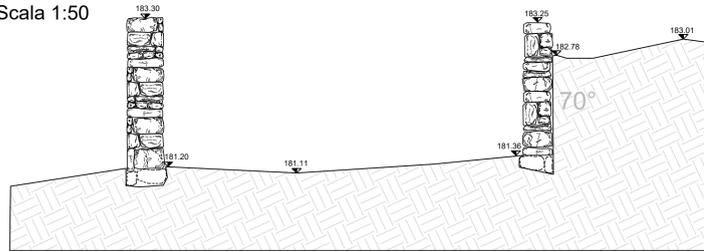


Sezione B
Scala 1:50

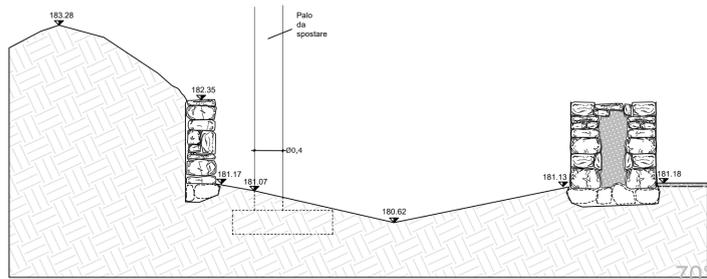


Sezione C
Scala 1:50

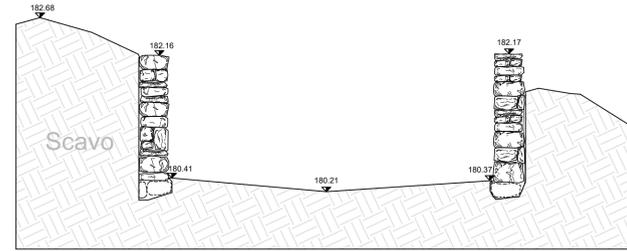


Sezione D
Scala 1:50

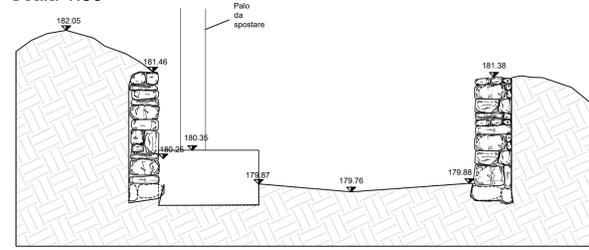


Sezione E
Scala 1:50

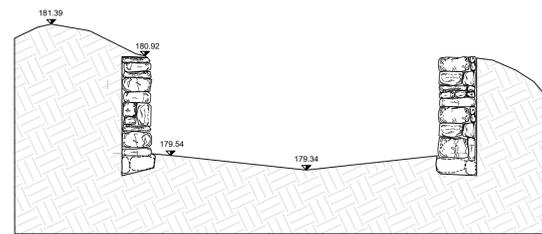


Sezione F
Scala 1:50

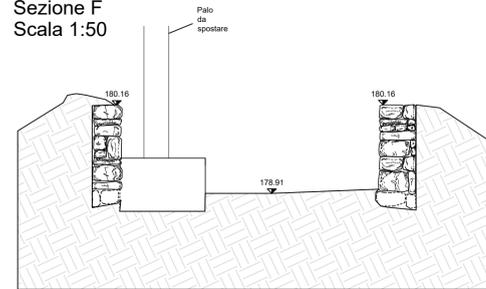


Sezione G
Scala 1:50

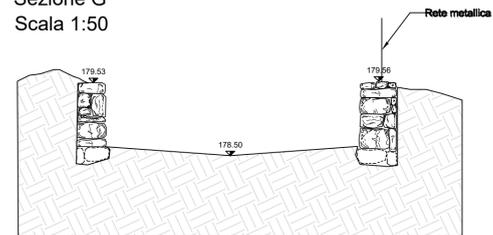


Sezione H
Scala 1:50

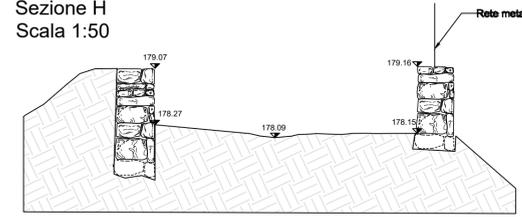


Sezione I
Scala 1:50

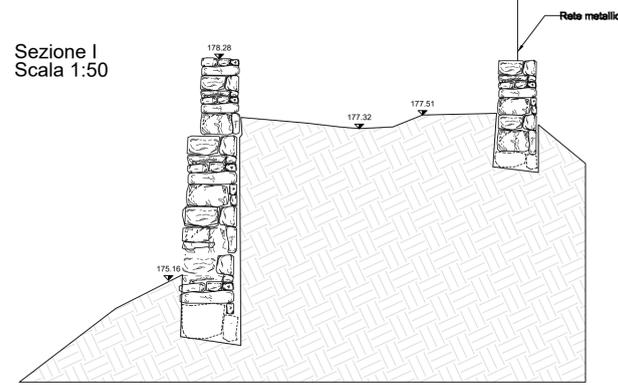


Sezione A.0
Scala 1:50

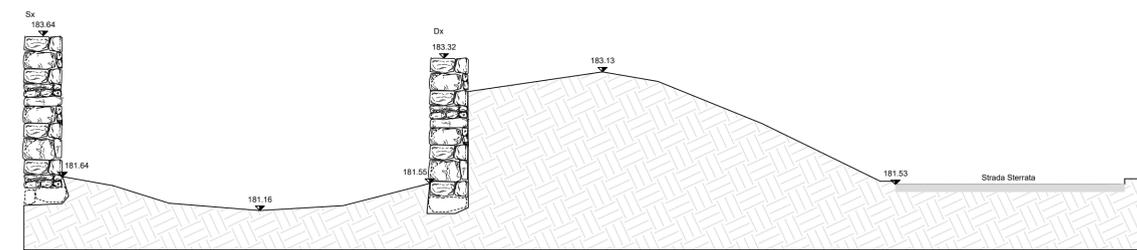

Sezione A.1
Scala 1:50

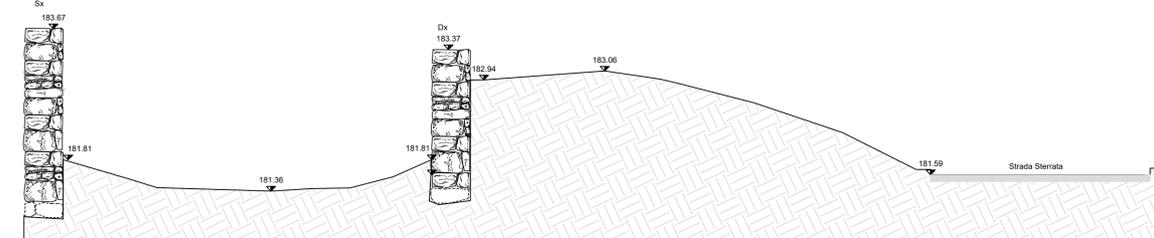

Sezione A.2
Scala 1:50

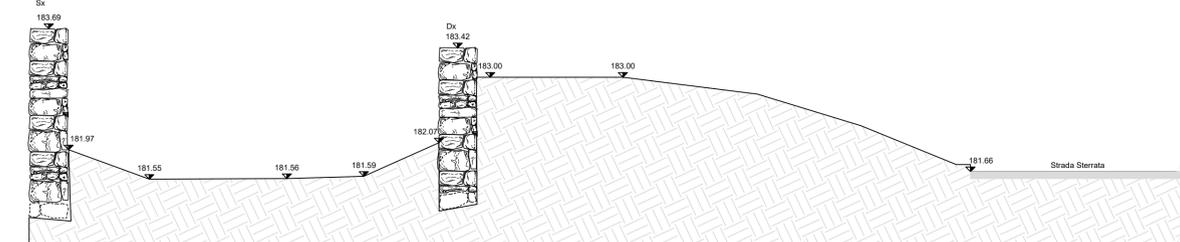

Sezione L
Scala 1:50

