



PROGETTO DEFINITIVO

REGIMAZIONE IDRAULICA TORRENTE GARZETTA DI COSTALUNGA, COLI VAL BOTTESA E VAL BARBISONA

Area di intervento B:

Intervento in Via Val di Fassa

PLANIMETRIA E PROFILI DI PROGETTO

Elaborato n. B.3

DATA	OGGETTO
Ottobre 2020	Prima stesura

IL GRUPPO DI PROGETTAZIONE A.T.I.	IL RESPONSABILE DEL PROCEDIMENTO
Ing. Landrini Girolamo Ing. Bondioni Matteo Dott. forestale Donati Christian Geologo Salvetti Luigi P. N.	


Elaborazione dati e stesura progetto: STUDIO LANDRINI
Via Carlo Tassara n°4 Breno (BS) Tel. e fax 0364/21076
e-mail: landrini@LANDRINIGIROLAMO.191.it

PLANIMETRIA DI RILIEVO
SCALA 1:200


Coordinate intervento:

WGS84 (EPSG 4326):
X 10.245763
Y 45.556607

UTMzone32N EPSG 32632:
X 597229.827
Y 5045540.219

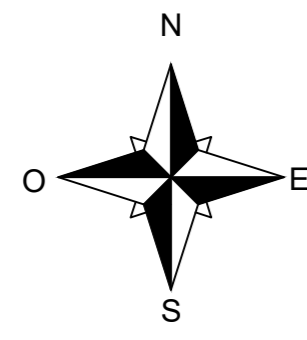

PROFILO LONGITUDINALE STRADA
Scala 1:200

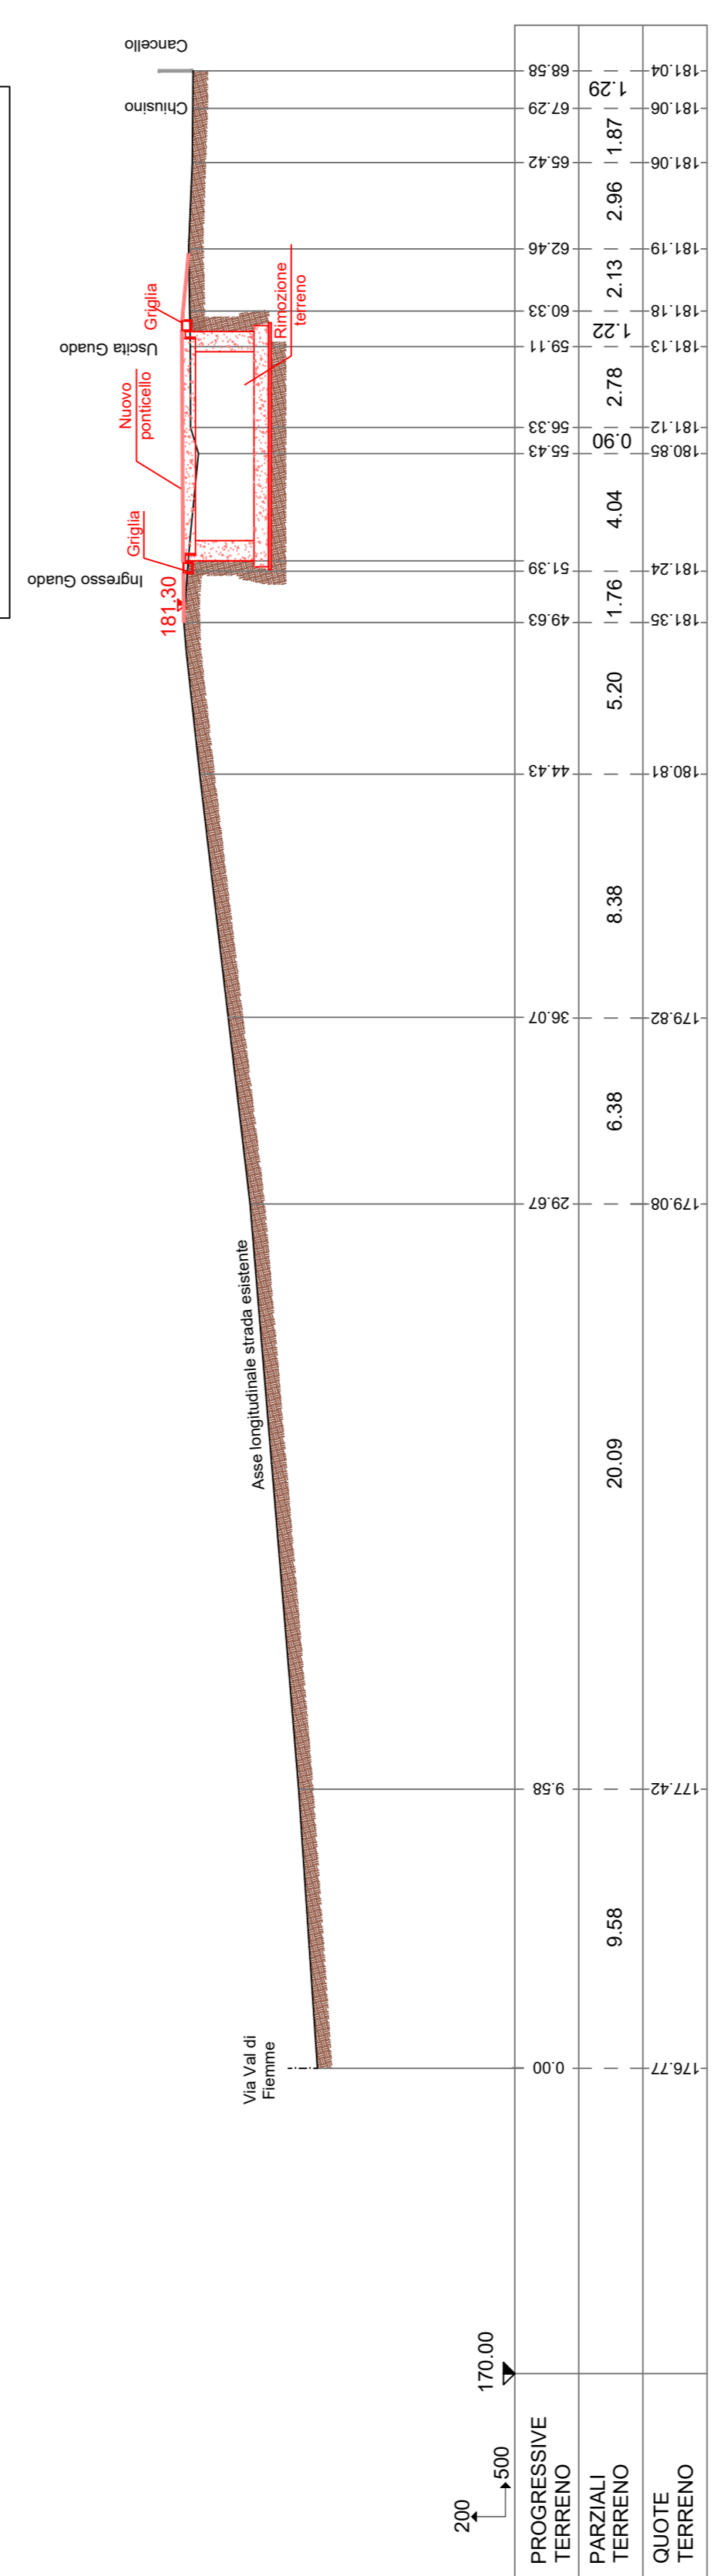

PROFILO LONGITUDINALE CANALE
Scala 1:200

