

 Limite di Proprietà

 Limite PAV


PAV - 405	sup. 3829m ²
PAV - 406	sup. 36807.70m ²

INDIVIDUAZIONE OPERE DI URBANIZZAZIONE PRIMARIA SU AREA GIÀ PUBBLICA O PREVISTA IN CESSIONE

	mq
A Spostamento fermata autobus	300
B Pista ciclopedonale su via Sant'Eufemia	1.050
D Sistemazione Via della Musia	2.400
E Sistemazione via Parallela	3.275
TOTALE	7.025

INDIVIDUAZIONE OPERE DI URBANIZZAZIONE PRIMARIA SU AREA ASSERVITA

	mq
C Nuovo parcheggio	6.380

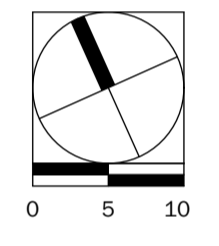

COMMITTENTE
Immobiliare Il Ponte S.p.a.
via Sant'Eufemia 108/f
25135 - Brescia(BS)

PROGETTO
COMPLESSO COMMERCIALE "BRESCIA EST" - SANT'EUFEMIA
VARIANTE AL PERMESSO DI COSTRUIRE CONVENZIONATO PG. 28711 del 05/07/2004

Via Sant'Eufemia 110 - 25135 Brescia
RIFERIMENTO 20-08


TAVOLA
OPERE DI URBANIZZAZIONE
PLANIMETRIA INDIVIDUAZIONE OPERE DI URBANIZZAZIONE

TAV. N° **42** Rev. 04
SCALA: 1:500

STATO AGGIORNAMENTI	rev. n°	motivo modifica	data
00	01	CREAZIONE	01/03/2021
01	02	AGG. PER COMMISSIONE URBANISTICA	04/07/2022
02	03	AGG. INDICAZIONI INTERSETTORIALE	05/09/2022
03	04	AGG. INDIVIDUAZIONE SU VIA SANT'EUFEMIA	12/04/2023
04	05	MODIFICA AREE ASSERVITE	04/05/2023

PROGETTAZIONE
b+ma
ARCHITETTURA URBANISTICA INGEGNERIA

PROGETTISTA
Arch. Fausto Baresi
Ing. Riccardo Manfredi
Arch. Guillermo Arnaudo

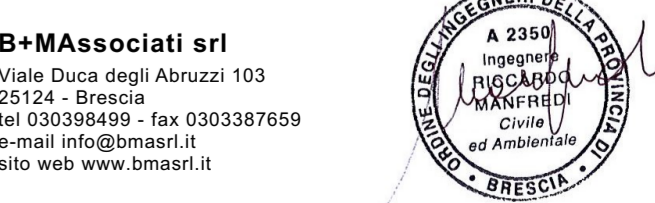

PAV-405
OGGETTO DI SUCCESSIVA PRATICA AUTORIZZATIVA