

COMUNE DI BRESCIA

UDP - Completamento Pinacoteca, Riqualficazione Castello e Patrimonio Monumentale
Settore Mobilità, Eliminazione Barriere Archit. e Trasporto Pubblico

PIAZZA ARNALDO


Progetto di pedonalizzazione e ampliamento plateatici della Piazza Arnaldo

Resp. UDP - C. Pinacoteca, R. Castello e P. Monumentale
Arch. Anna Begni

Progettista/i
Arch. Alessandra Petissi

PLANIMETRIA sc. 1 : 500

superficie di potenziale occupazione oggetto di verifiche ove sussistano le condizioni

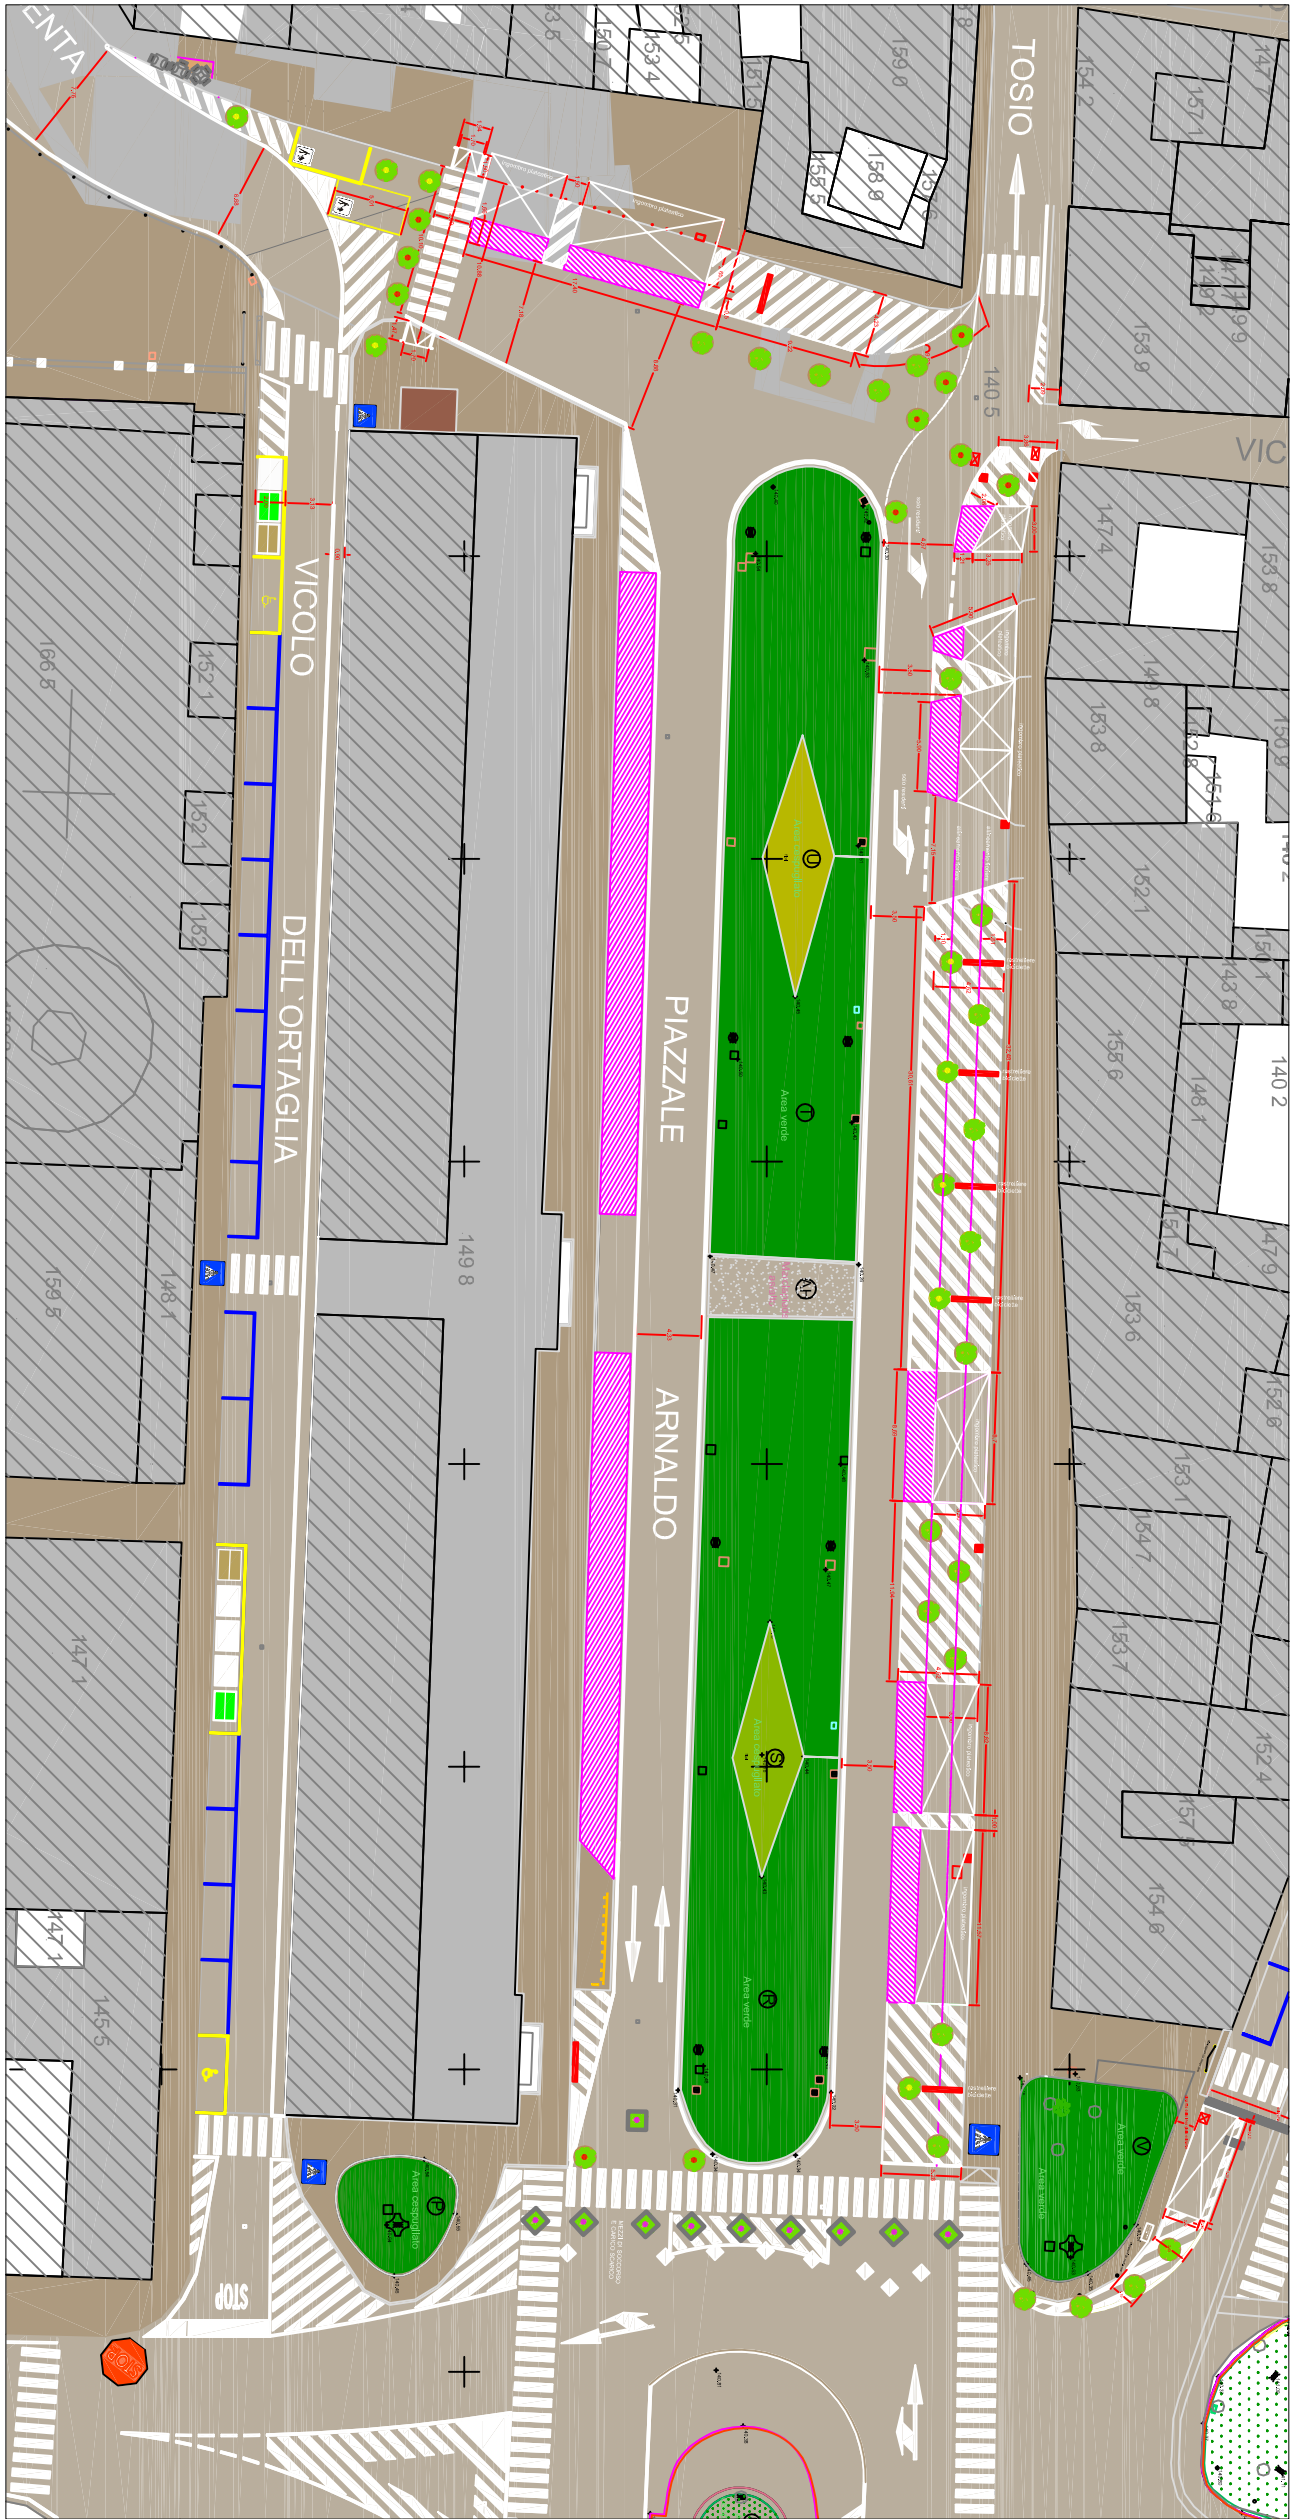

dett. n°1




- n° 2 stali carico/carico
- nuovo attraversamento pedonale lato sud ed. Granajo
- delimitazione marciapiede lato sud ed. del Granajo
- inserim. dissuasori a protezione dell' attraversamento pedonale

dett. n°2

- accessibilità da Vico dell'Arta, ai due passi carrai presenti nella Piazza, (lato nord)
- svolta a destra obbligata per i Residenti

dett. n°3

- doppio senso di marcia di Via Trieste, nel tratto fra l'intersezione di Piazza Tebaldo Brusato, Via Trieste e Vico dell'Arta, da regolare con segnaletica
- eliminazione di due posti auto, lato sud della Piazza
- spostamento del varco attivo da Via Tosio a Vico dell'Arta : istituzione ZTL

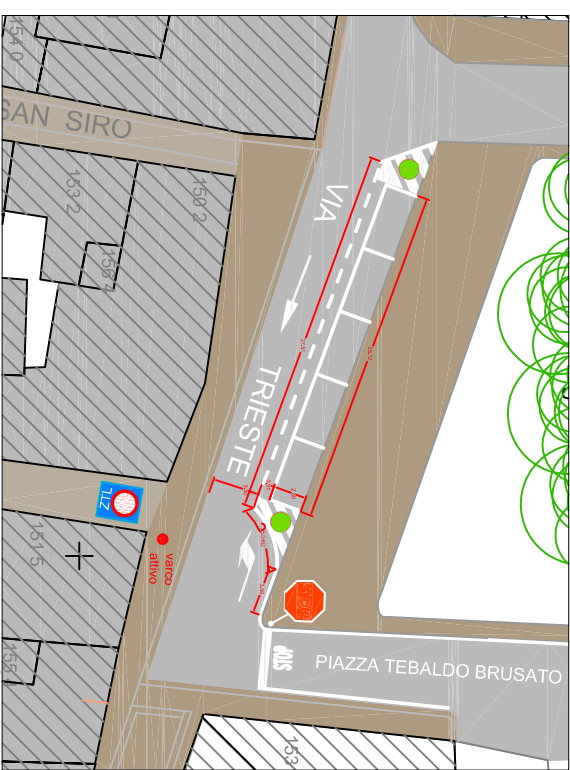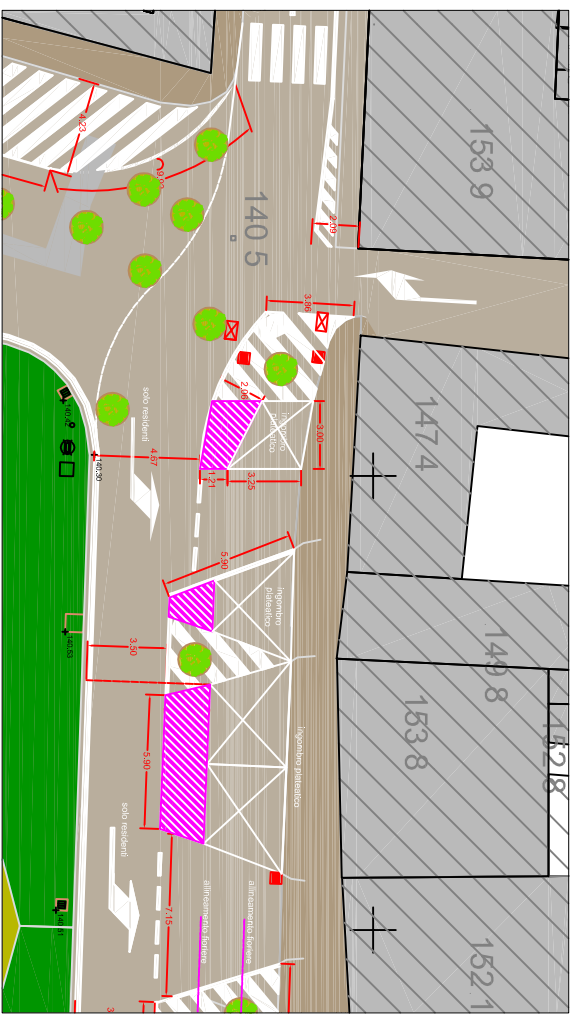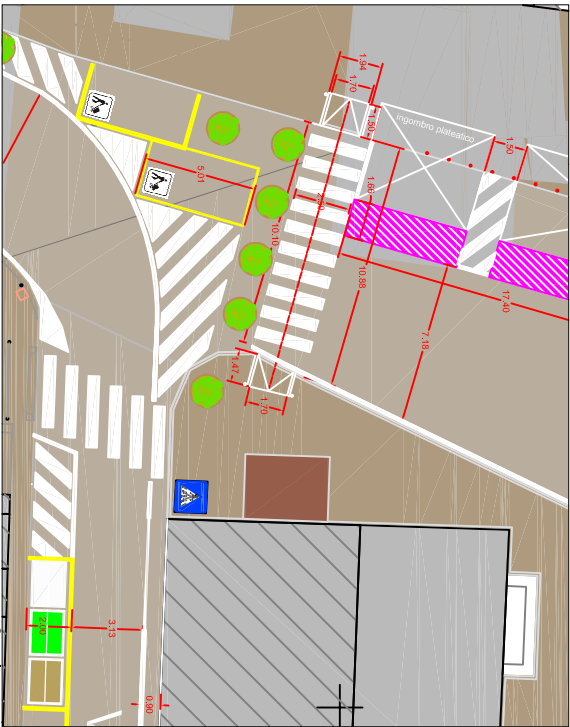

fuori scala

fuori scala

fuori scala