


*Barriere antirumore per la tratta viadotto/raso
(Delibera CIPE n.16 del 01/05/2016)*

Oggetto: Progetto definitivo



- Concorso di progettazione (pubblicazione bando ottobre 2018; termine iter febbraio 2019)
- Progetto definitivo: ottenuto parere favorevole della Commissione Paesaggio; progetto definitivo approvato con Delibera G.C. del 03/03/2021

Planimetria

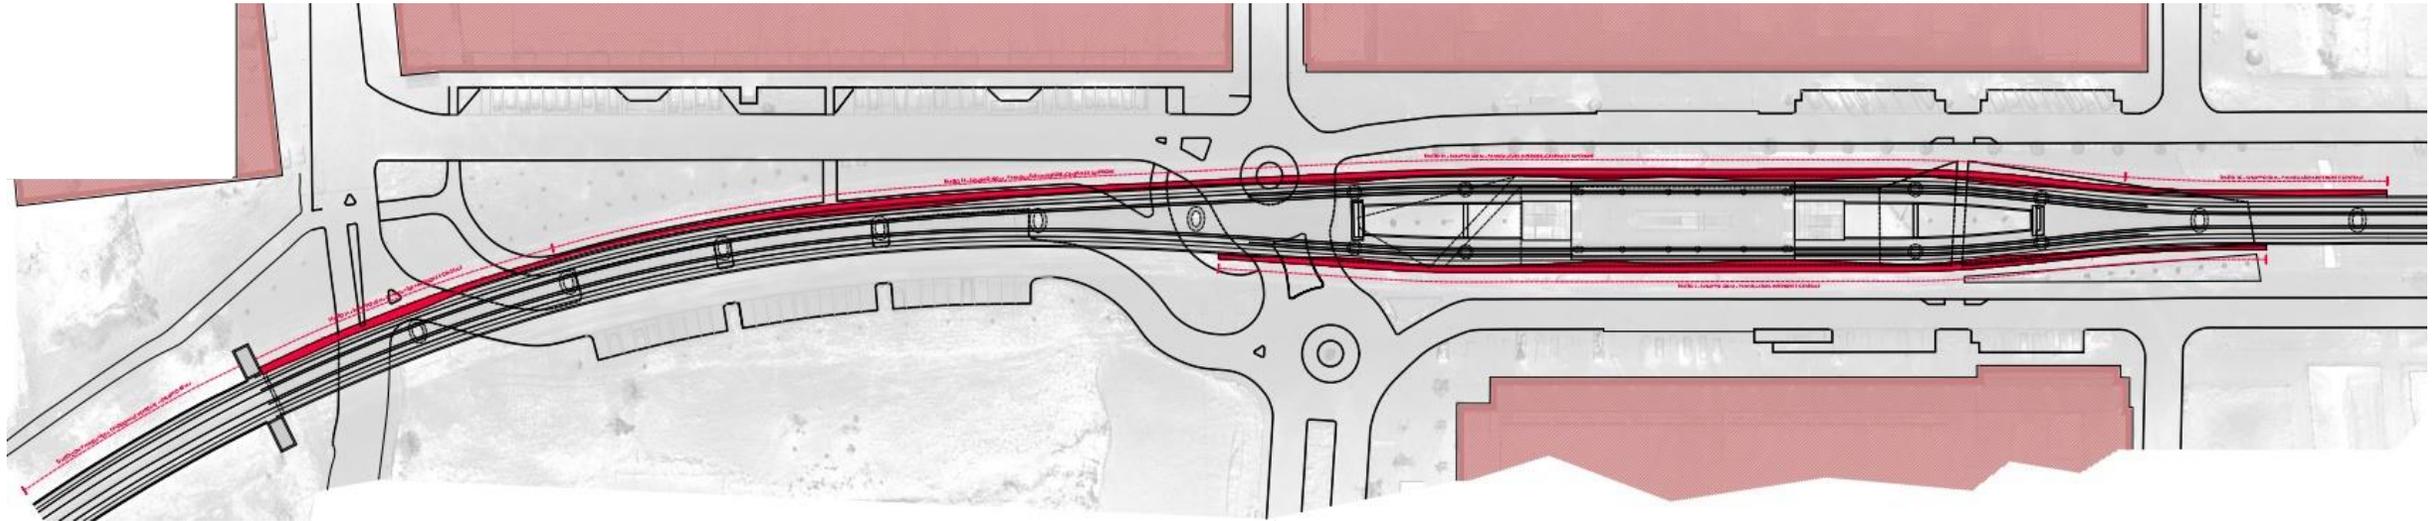

Tratto a nord sviluppo pari a 500 mt
Tratto a sud sviluppo pari a 200 mt


BARRIERE ANTIRUMORE - PROGETTO DEFINITIVO



tutte le direzioni

- Prealpino
- Casazza
- Mompiano
- Europa
- Ospedale

SEZIONE_1
CLIMA ACUSTICO DELLO STATO DI FATTO - Periodo Notturno

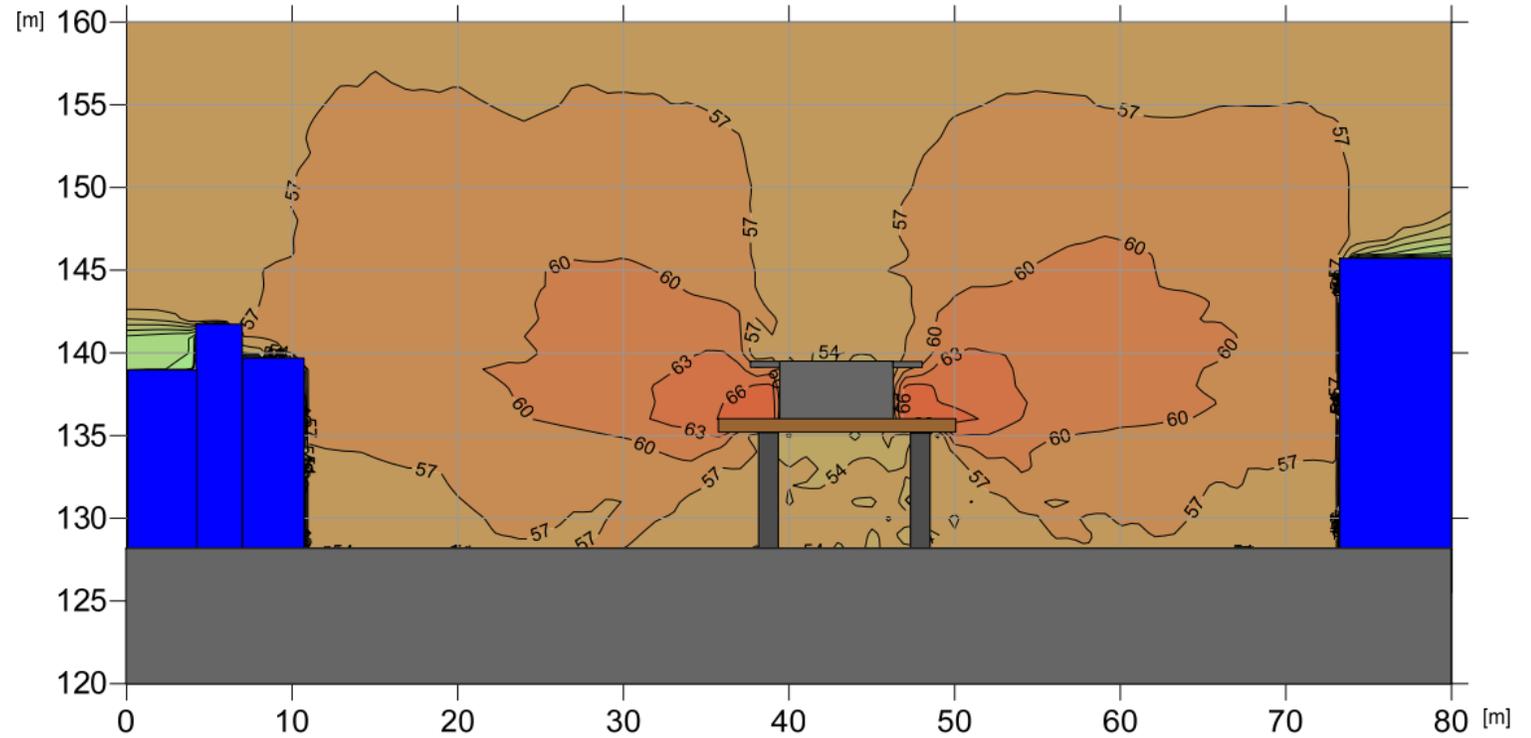

Verifica acustica


Barriere antirumore per la tratta viadotto/raso
(Delibera CIPE n.16 del 01/05/2016)

PROGETTO DEFINITIVO



BARRIERE ANTIRUMORE - PROGETTO DEFINITIVO

CLIMA ACUSTICO DELLO STATO DI PROGETTO (DEFINITIVO)

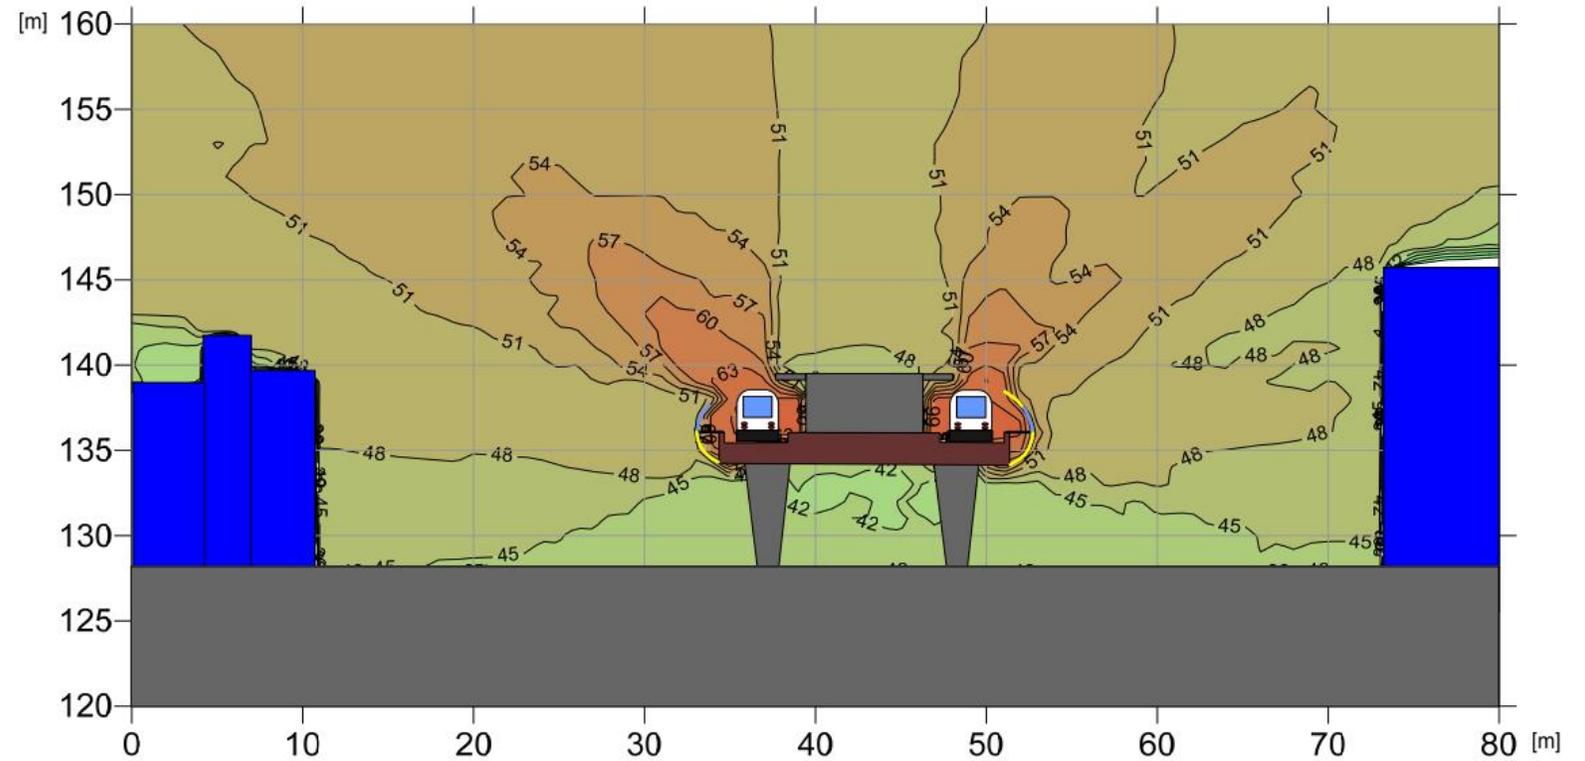


Verifica acustica

Barriere antirumore per la tratta viadotto/raso
(Delibera CIPE n.16 del 01/05/2016)


PROGETTO DEFINITIVO



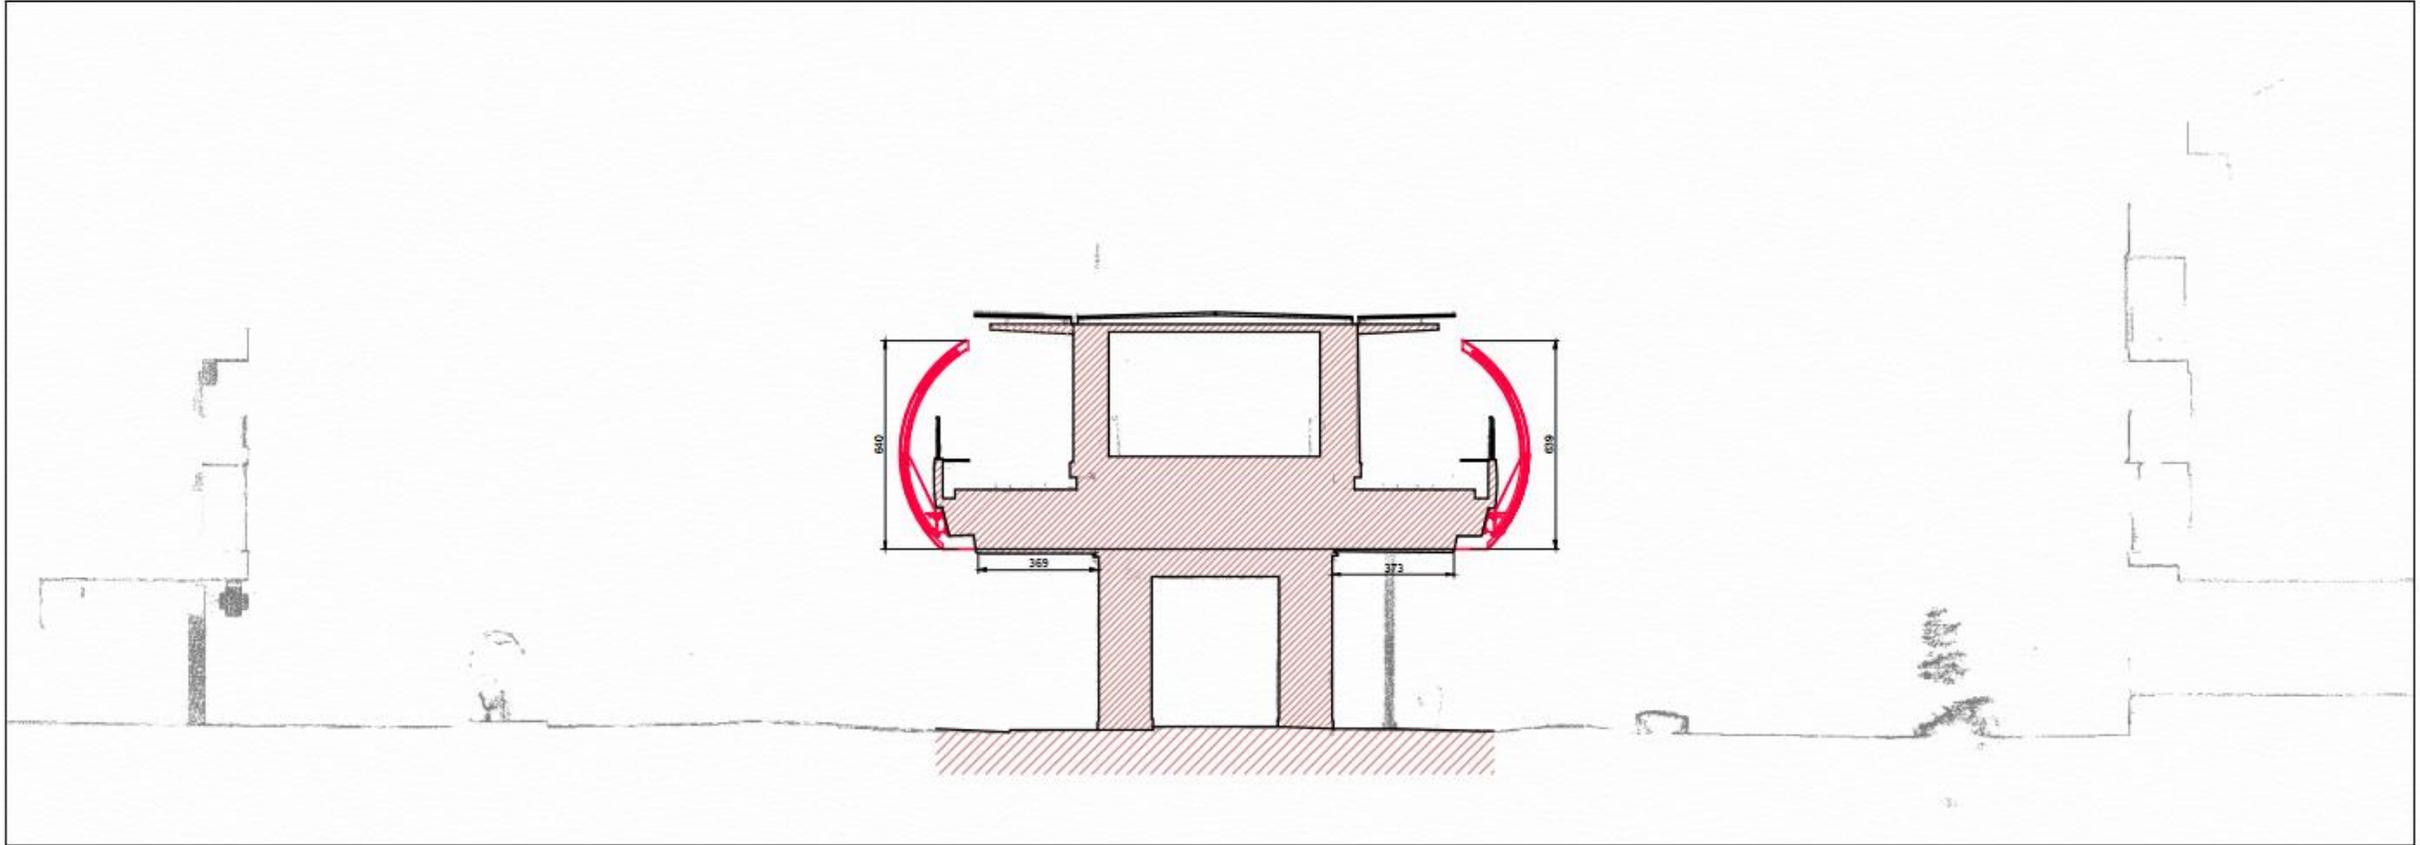



Sezione tipologica

BARRIERE ANTIRUMORE - PROGETTO DEFINITIVO

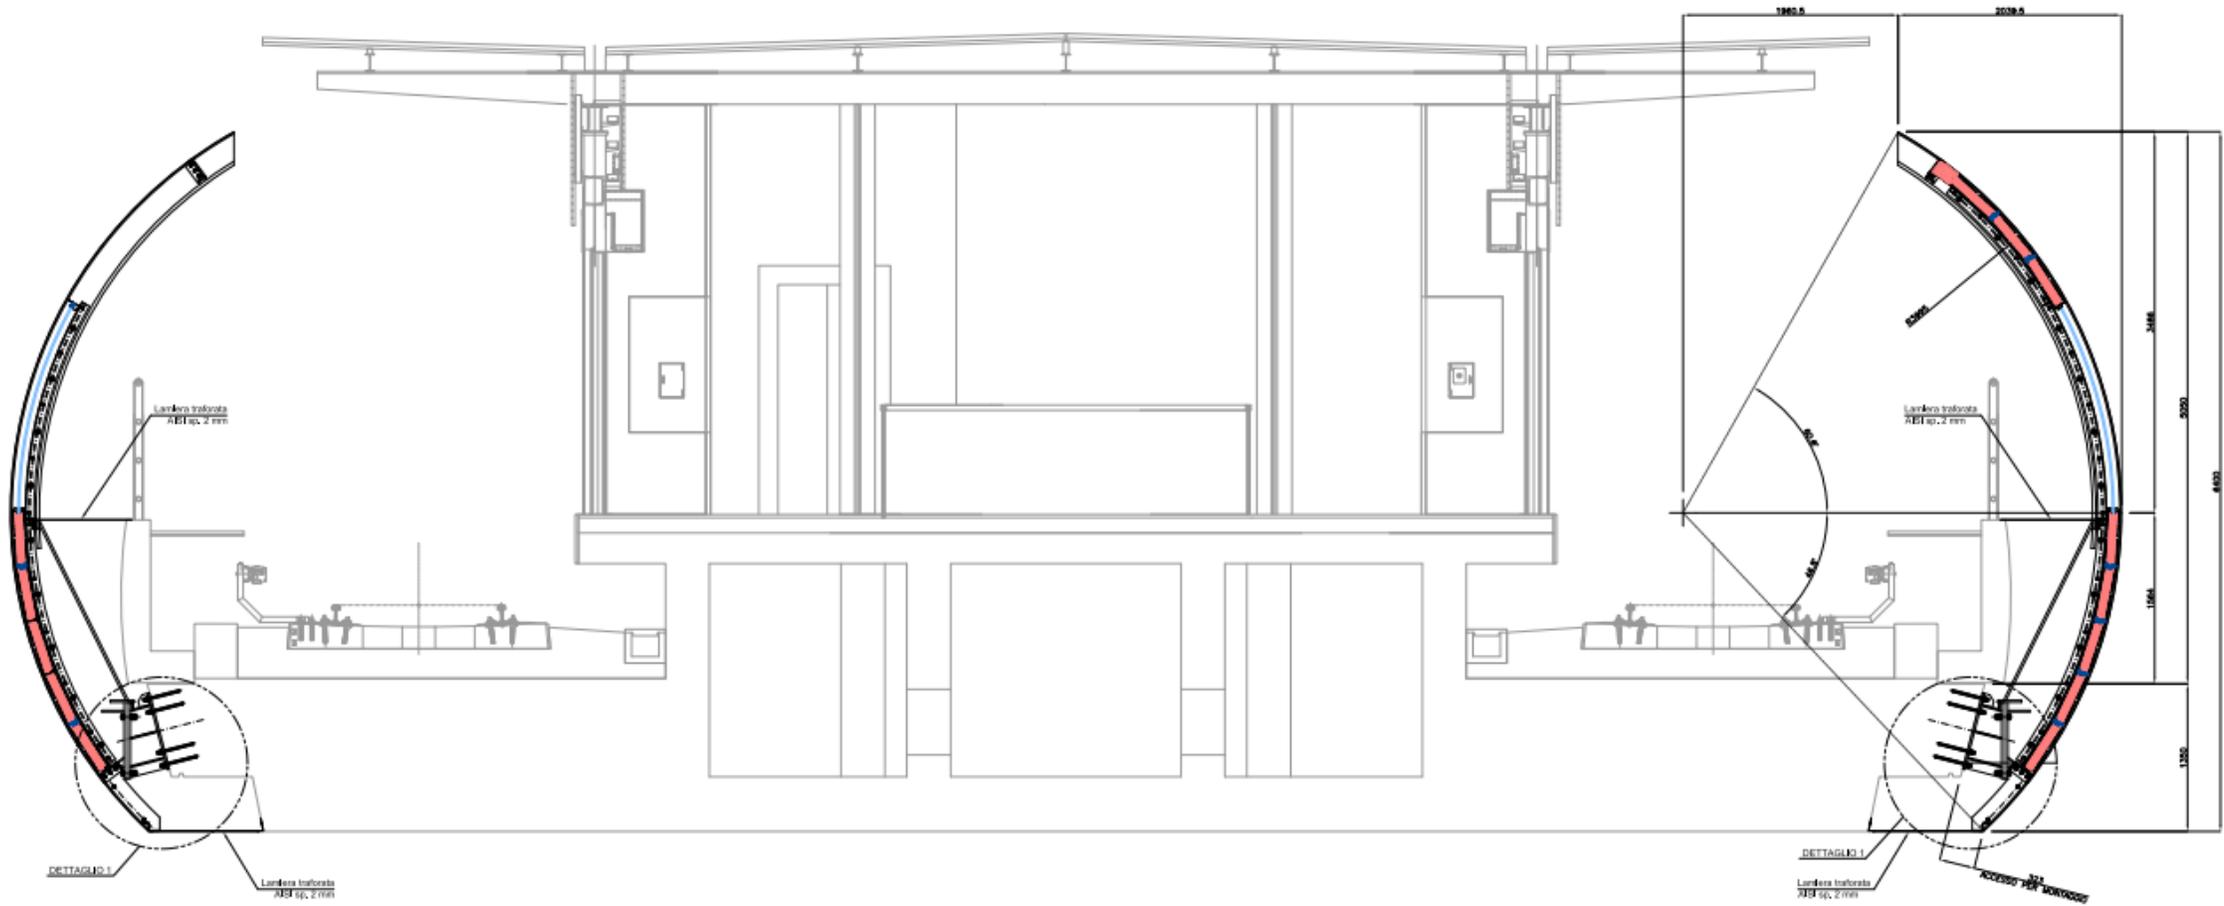

Sezione tipologica



BARRIERE ANTIRUMORE - PROGETTO DEFINITIVO

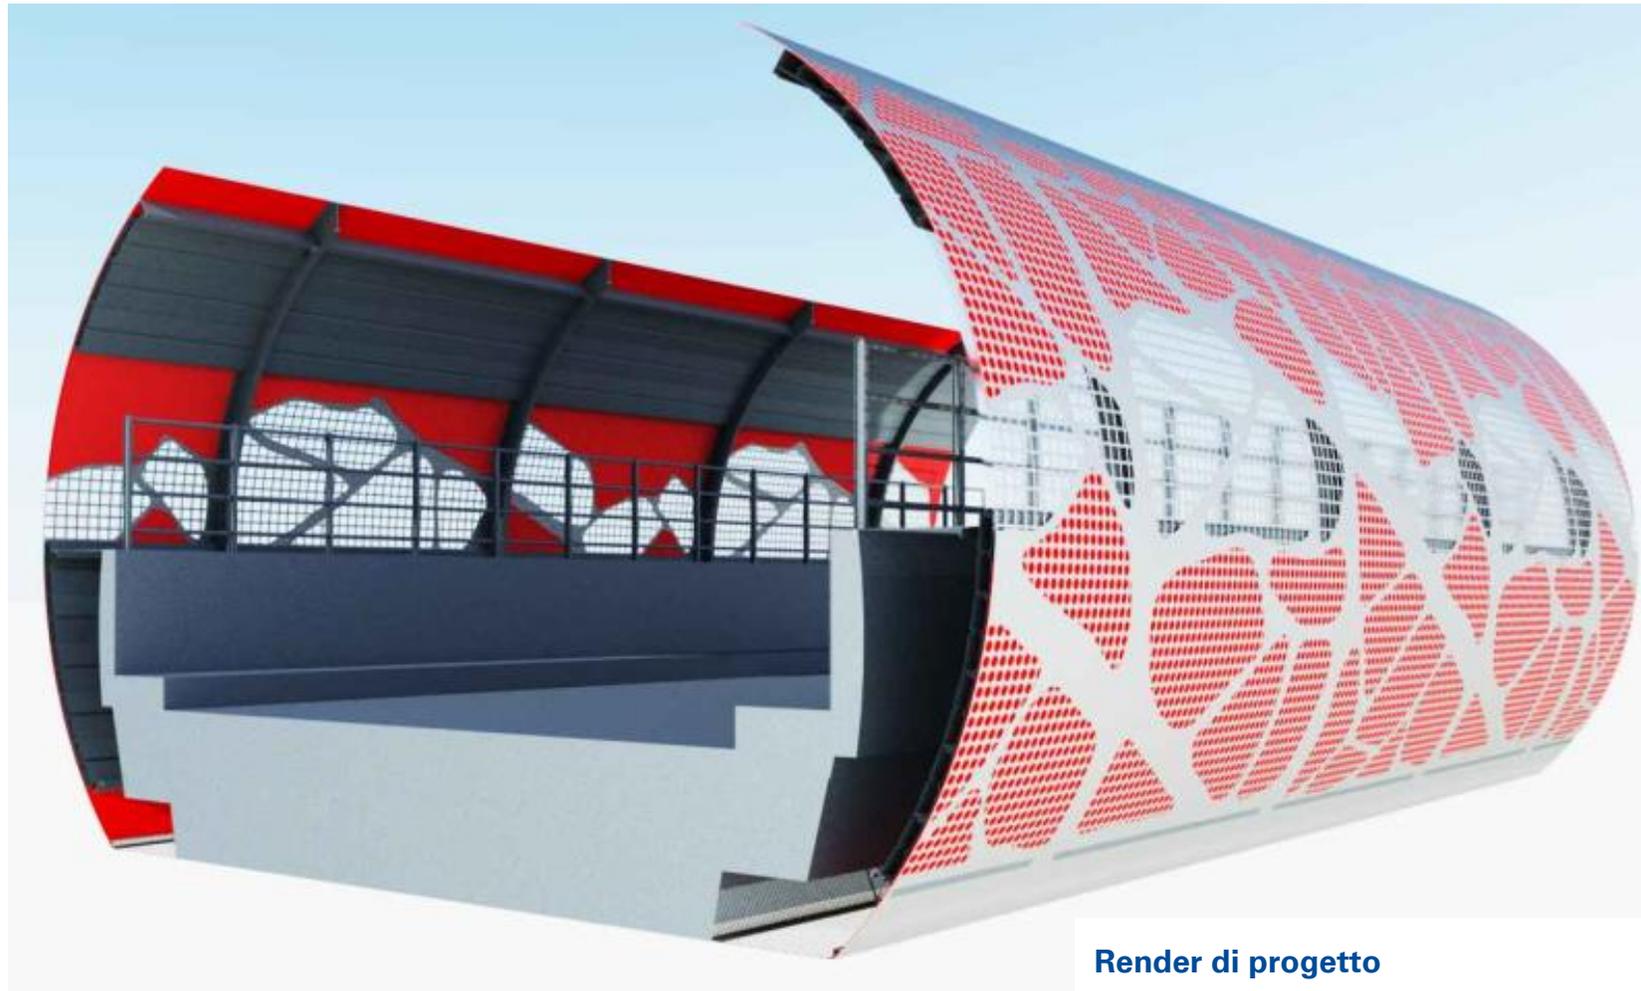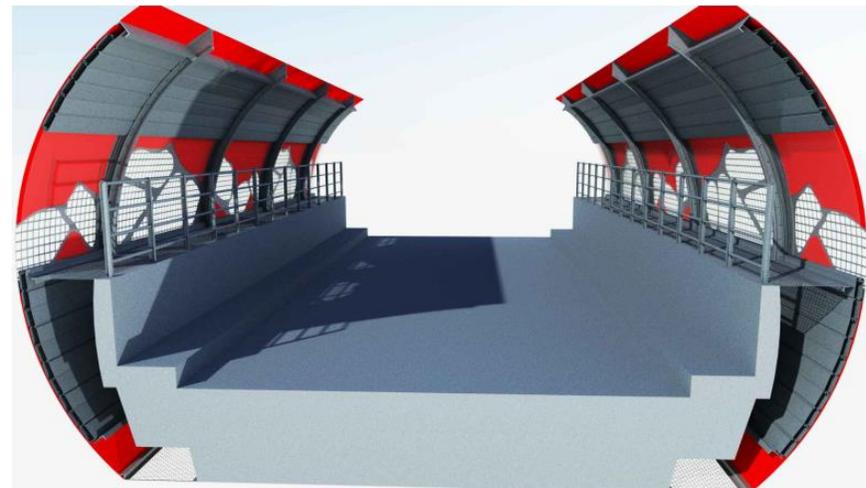

Render di progetto

BARRIERE ANTIRUMORE - PROGETTO DEFINITIVO

Stralcio di prospetto sviluppato con motivo completo
SCALA 1:50

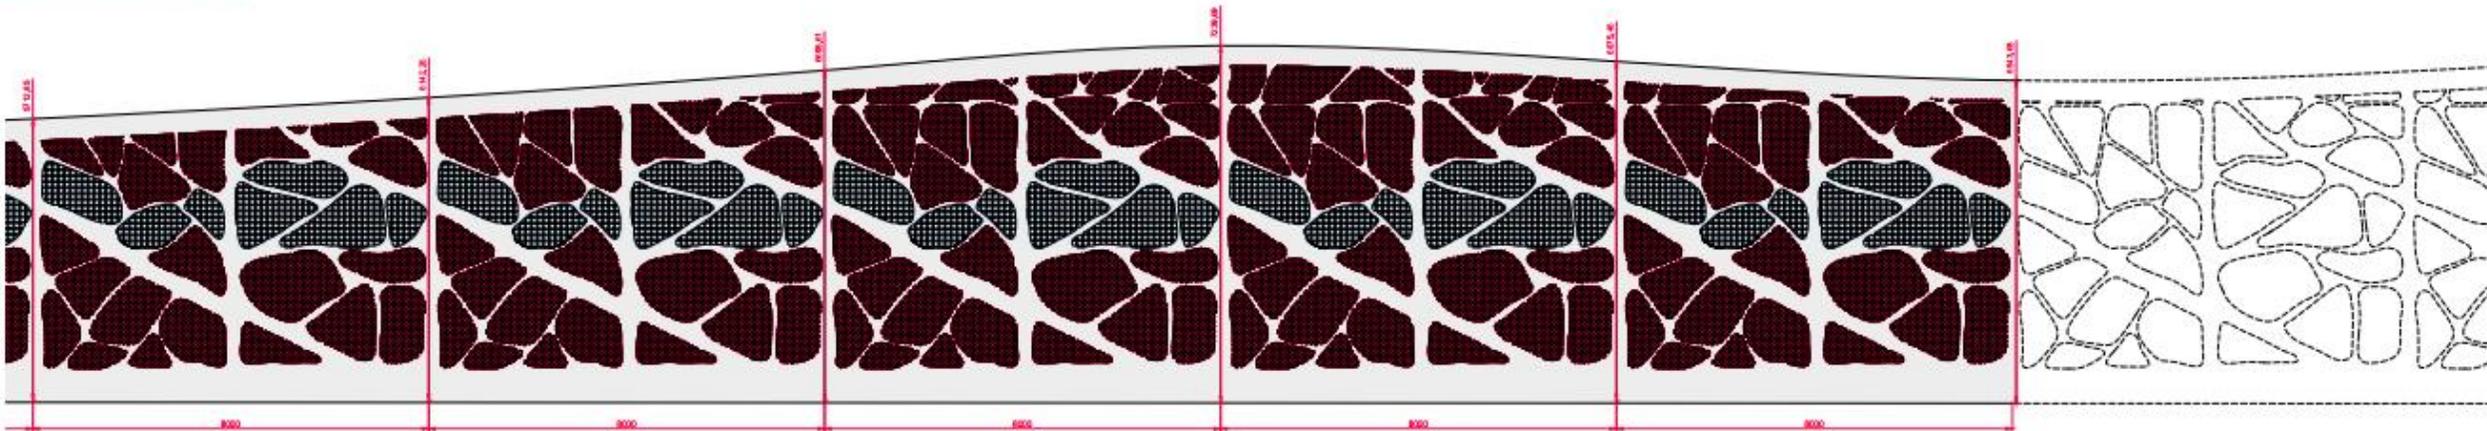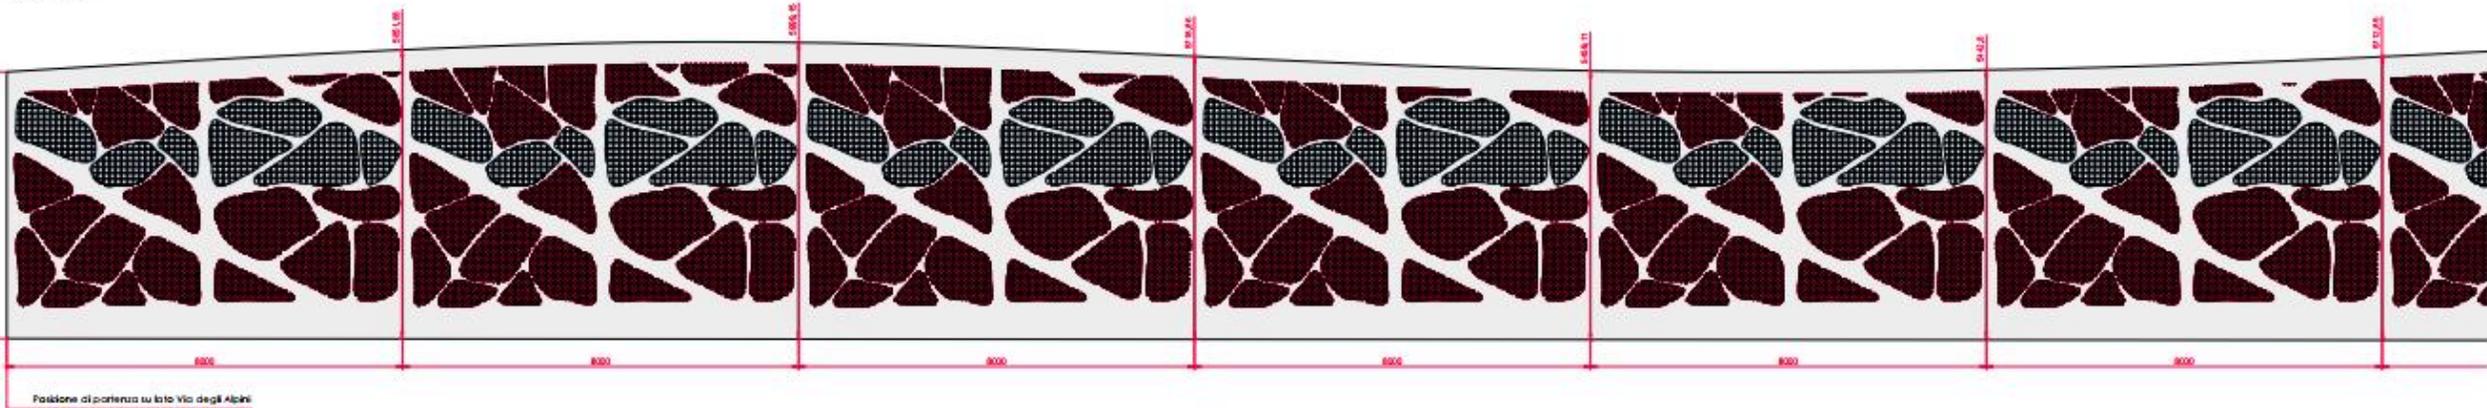

Stralcio di prospetto

Barriere antirumore per la tratta viadotto/raso
(Delibera CIPE n.16 del 01/05/2016)

PROGETTO DEFINITIVO





tutte le direzioni

- Prealpino
- Casazza
- Mompiano
- Europa
- Ospedale



Stato di fatto

Barriere antirumore per la tratta viadotto/raso
(Delibera CIPE n.16 del 01/05/2016)

PROGETTO DEFINITIVO





tutte le direzioni

- Prealpino
- Casazza
- Mompiano
- Europa
- Ospedale



Render di progetto

Barriere antirumore per la tratta viadotto/raso
(Delibera CIPE n.16 del 01/05/2016)

PROGETTO DEFINITIVO





tutte le direzioni

- Prealpino
- Casazza
- Mompiano
- Europa
- Ospedale



Stato di fatto

Barriere antirumore per la tratta viadotto/raso
(Delibera CIPE n.16 del 01/05/2016)

PROGETTO DEFINITIVO





tutte le direzioni

- Prealpino
- Casazza
- Mompiano
- Europa
- Ospedale




Render di progetto

Barriere antirumore per la tratta viadotto/raso
(Delibera CIPE n.16 del 01/05/2016)


PROGETTO DEFINITIVO



BARRIERE ANTIRUMORE - PROGETTO DEFINITIVO

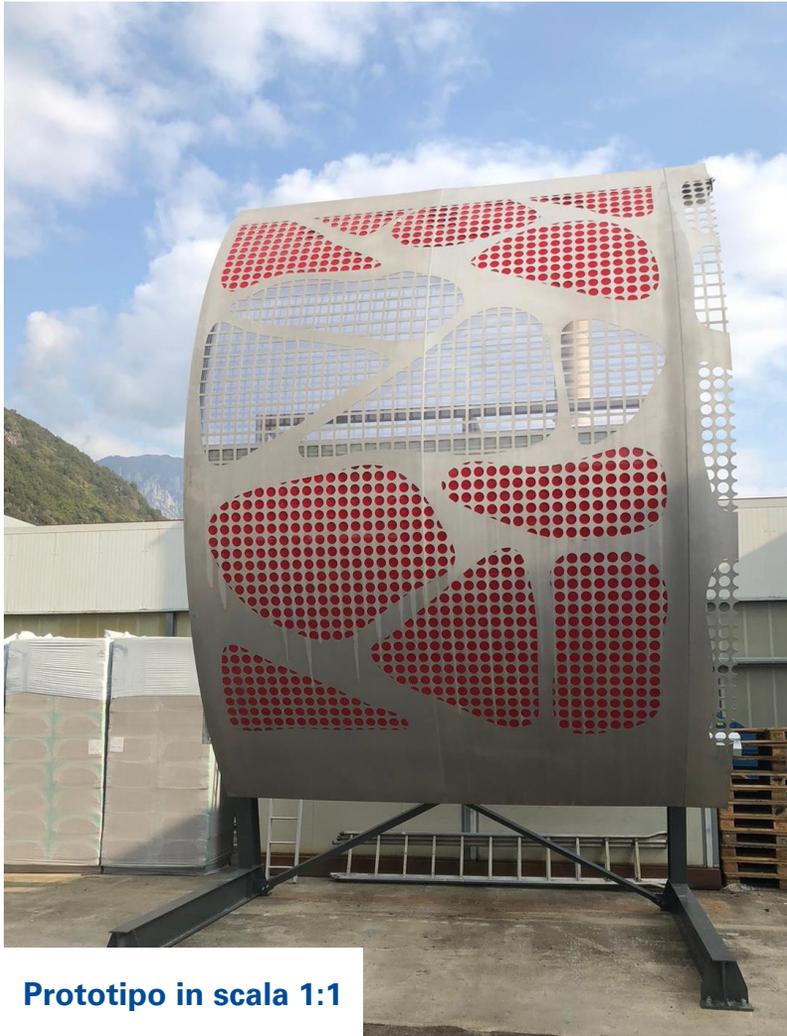

Prototipo in scala 1:1

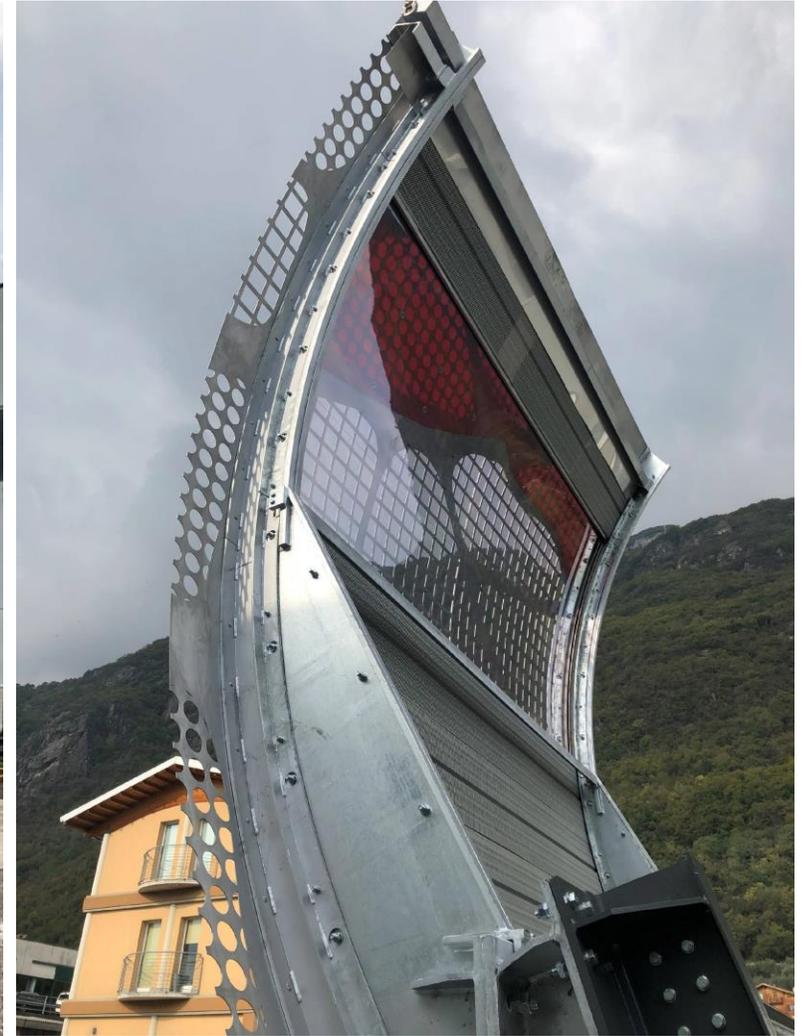



Approfondimenti tecnici rispetto allo studio di fattibilità:

- decappatura lamiera esterna per impedire l'abbagliamento dei vicini edifici;
- l'aggiunta di un pannello colorato anziché colorare i pannelli per minimizzare gli oneri di manutenzione;
- inserimento di sistemi di protezione contro i volatili e sporcizia;
- montaggio interferente il meno possibile con l'esercizio della Metropolitana.



QUADRO ECONOMICO DI SPESA			
A. IMPORTO PER FORNITURE, LAVORI, SERVIZI	A. Importo dei Lavori e delle forniture		
	A.1	Importo lavori	€ 1.772.601,44
	A.2	Oneri per la sicurezza non soggetti a ribasso	€ 70.000,00
	Totale importo dei lavori e delle forniture e dei servizi (A)		€ 1.842.601,44
B. SOMME A DISPOSIZIONE DELL'AMMINISTRAZIONE	B. Somme a disposizione dell'Amministrazione		€
	B.1	imprevisti, accordo bonario, spese tecniche	€ 509.499,68
	Totale Somme a disposizione dell'Amministrazione (B)		€ 509.499,68
	IMPORTO TOTALE al netto di IVA (A+B)		€ 2.352.101,12



TEMPISTICHE	
Fine aprile 2021	➤ Consegna progetto esecutivo
Maggio 2021 – settembre 2021	➤ Gara d'appalto
Dicembre 2021 – novembre 2022	➤ Presunto inizio lavori dicembre 2021 ➤ Durata stimata 300 gg naturali consecutivi ➤ Presunta fine lavori novembre 2022

Lo staff di Brescia Infrastrutture ringrazia per l'attenzione ed è disponibile per eventuali dubbi e chiarimenti.